

Weespersluispark

Schetsontwerp

08-03-2021




















Concept sferen / programma

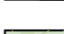


Schetsontwerp



LEGENDA

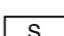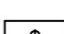-  Fietspad asfalt rood
-  Entreeplein kinderdagverblijf gebakken klinkers
-  Parkpaden voor voetgangers en fietsers: hydraulisch gebonden halfverharding of asfalt met afstrooilaag
-  Plantsoen / vaste planten
-  Heesters / struweel inheems
-  Gazon intensief beheer
-  Bloemrijk gras verschrallingsbeheer
-  Ruig gras / oeverbeplanting
-  Water
-  Gebouw kinderdagverblijf
-  Eigen terrein kinderdagverblijf
-  Bomen
-  Hagen
-  Leemwand voor IJsvogels
-  Speelprogramma: zandspeelplek / Klauterplek toestellen robinia
-  Verlichting type Vechtrijk
-  Zitbank type montseny


CONCEPT

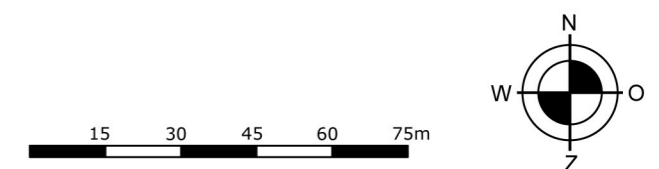




PROJECT :	WEESPERSLUISPARK	TEKENAAR :	HS
OPDRACHTGEVER :	GEM Bloemendalerpolder	DATUM :	2 APRIL 2021
TEKENING :	SCHETSONTWERP	SCHAAL :	1:1500 (A3)
PROJECTNR. :	GBPWP	TEK.NR. :	
BESTANDSNAAM :	2021-03-31 GBPWP SOIP.dwg		

P. de Medinaaan 128 tel. 020-6923007 www.vlugg.nl
1086 XR Amsterdam fax. 020-4639259 buro@vlugg.nl

Profiel - Zijde 1A1

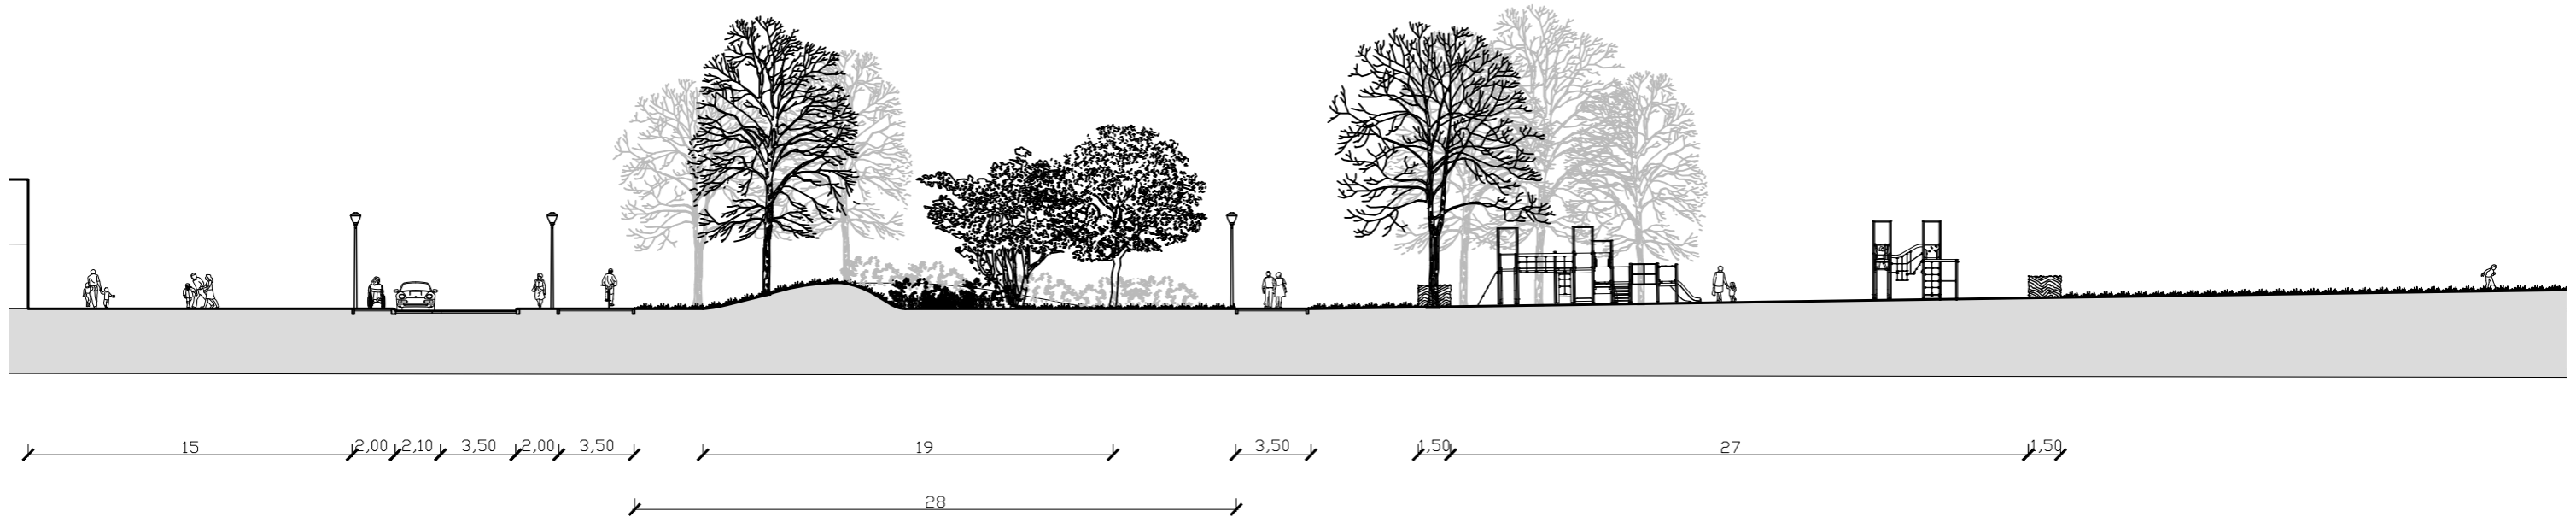

Profiel - Zijde Leeuwenveld

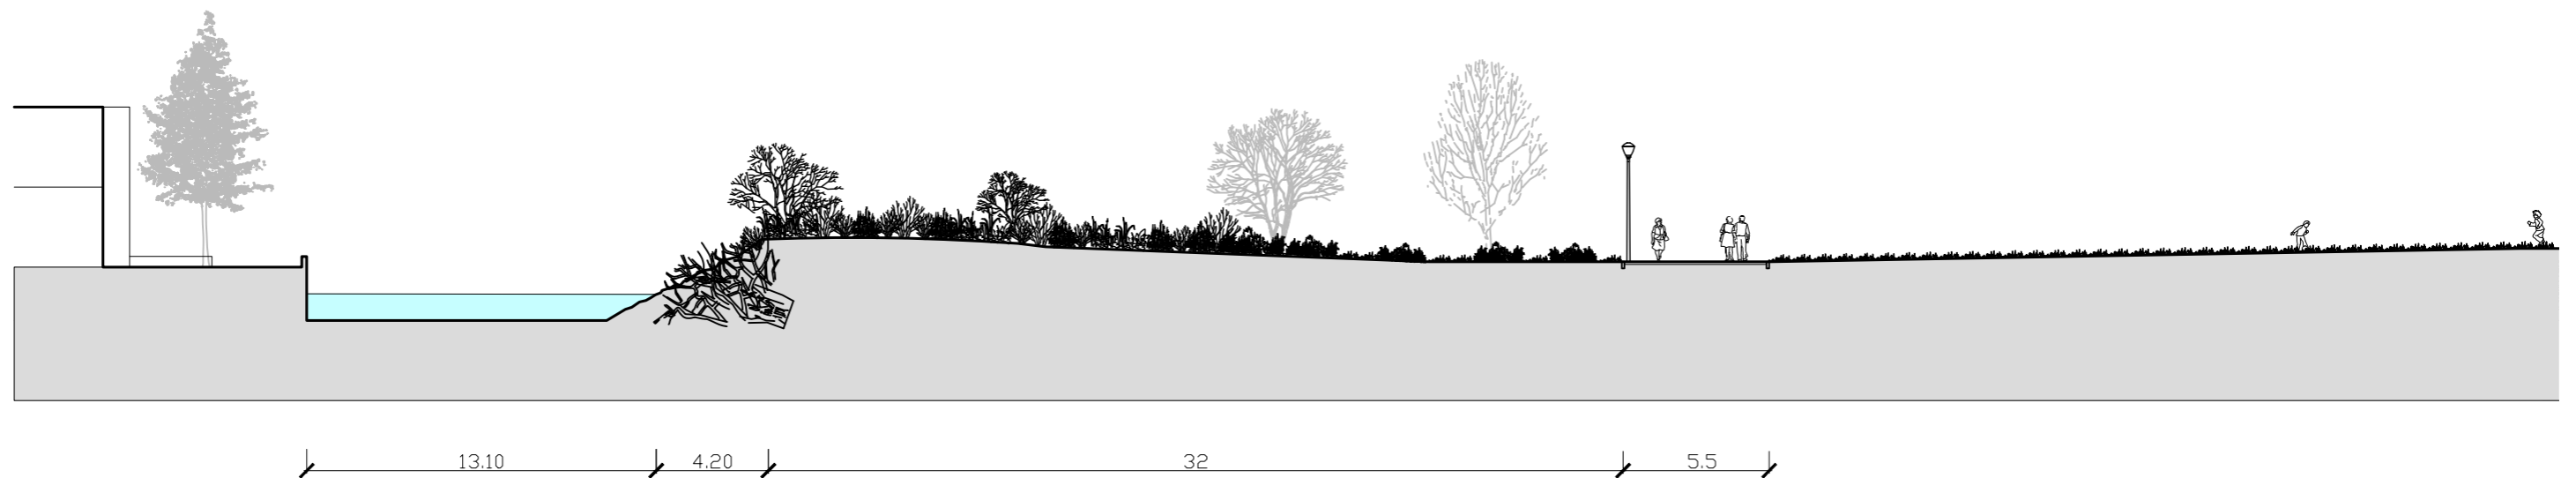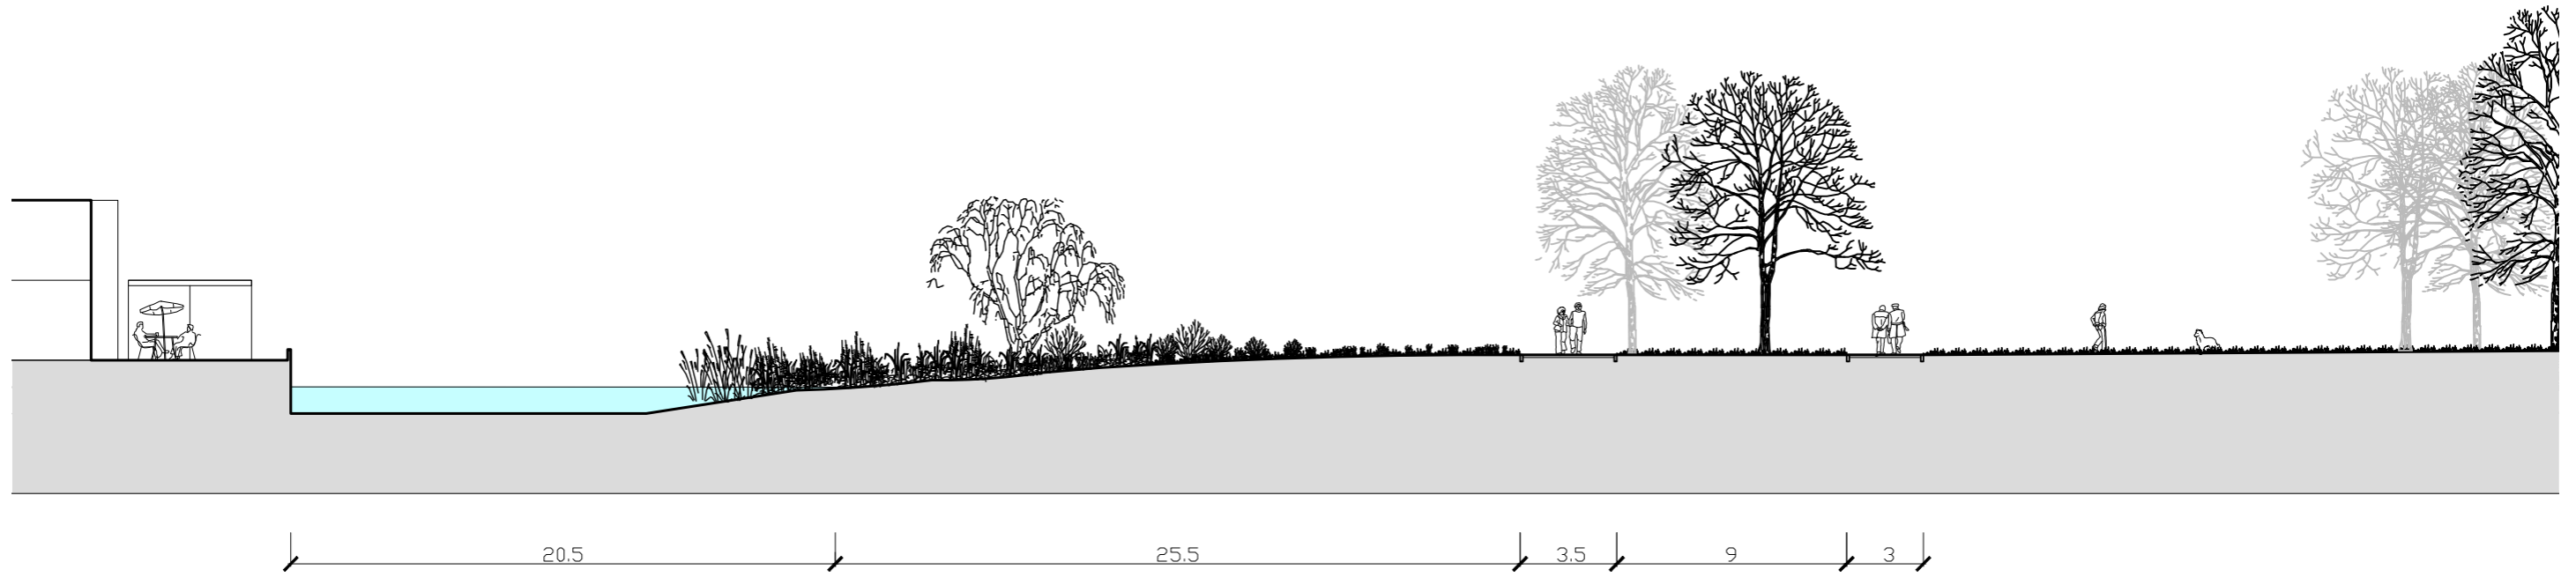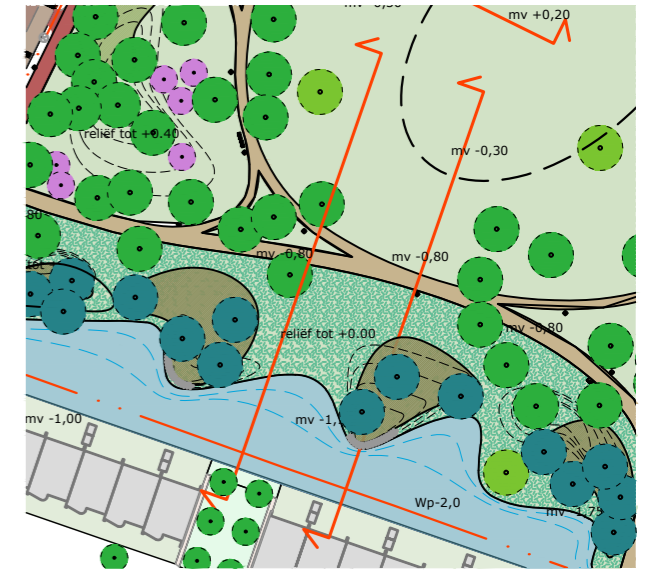

Profiel - Zijde 3A3



Weespersluispark

Schetsontwerp
08-03-2021

Opgesteld in opdracht van:
GEM Bloemendalerpolder

Opgesteld door:
VLUGP
Henk Schuitemaker
Tom van Heeswijk
Menno Vergunst



Pedro de Medinalaan 128
1086 XR Amsterdam
Tel: 020-6923007
e: buro@vlugp.nl
i: www.vlugp.nl