





Legenda

- Asijn
- Gebakken klinkers, keiformaat, keper-/elleboogverband, kleur: paars/rood (Padova)
- Gebakken klinkers, keiformaat, keper-/elleboogverband, kleur: paars/zwart (Omber)
- Gebakken klinkers, dikformaat
- Halfsteens-/elleboogverband, kleur: paars/zwart (Omber)
- Gebakken klinkers, keiformaat open blokverband, kleur: paars/zwart (Omber)
- Grasbetontegels, 600x400x45, kleur: grijs
- Asfalt fietspad, kleur: heidepaars, belijning in thermoplast
- Asfalt ronde Gouw
- Berm
- Vakbeplanting
- Verhard gras
- Kunstgras
- Riet
- Oppervlakte water
- Veiligheidszone gasleiding
- Opsluitband 100x200mm, kleur: donkergrijs
- Opsluitband 120x250mm, kleur: donkergrijs
- Trottoirband 130/150x250mm, kleur: donkergrijs
- Geleideband 50/200x250mm, kleur: donkergrijs
- Mulgoet, 8 strakken
- Gebakken klinkers, keiformaat, kleur: paars/rood (Padova)
- Bestaande beschoeiing
- Materialscheiding
- Plateau gestraat 30 km/h, hoog 80mm
- Inritconstructie
- Trafo
- Ondergrondse container
- Opstelplaats rolcontainers
- Fasegrens
- Bankje + afvalbak
- Laadpaal, met parkeervak (en reservering)
- Depedog
- Opstelplek maaisel
- Putdeksel HWA
- Putdeksel DWA
- Putdeksel Drainage
- Boom 1e grootte
- Boom 2e grootte
- Boom 3e grootte
- Ilex aquifolium
- Viburnum x burkwoodii
- Viburnum Finus
- Diamantkoppaal
- Uitneembare paal
- Lichtmast f1: Schröder KIO LED type 5102, met backlight control
- Lichtmast f2: Schröder KIO LED type 5068, zonder backlight control



MATEN IN METERS TENZI ANDERS VERMELD
 HOOGTEMATEN IN METERS TENZI ANDERS VERMELD
 MATERIALEN IN MILLIMETERS TENZI ANDERS VERMELD

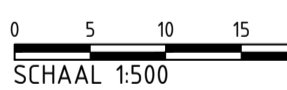

Witteveen+Bos		Opdrachtgever	
Wijz.	Getekend	Datum	Omschrijving
A			
B			
C			
Opdrachtgever		GEM Bloemendalerpolder	
Project		Weesperlus	
Onderdeel		DIOR	
Onderdeel		DIOR fase 4B2	
Onderdeel		Overzichtstekening	
Status	Definitief	Getekend	C.K. Carolus
Datum	20-03-2023	Gecontroleerd	S.A. Vulink
Formaat	Schaal	Projectcode	Tekeningnummer
A1x1260	1:500	127603	2020
			Bladnummer
			1/1

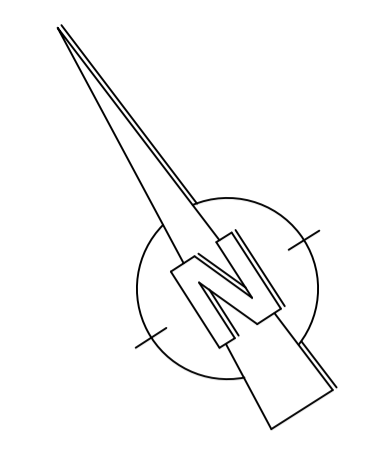

MATEN IN METERS TENZIJ ANDERS VERMELD
 HOOGTEMATEN IN METERS TENZIJ ANDERS VERMELD
 MATERIALEN IN MILLIMETERS TENZIJ ANDERS VERMELD

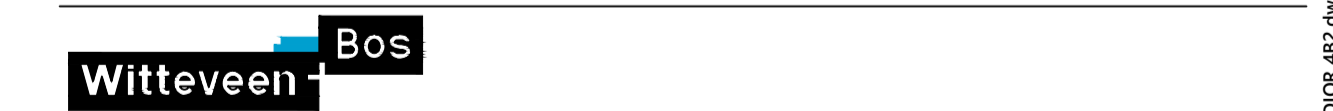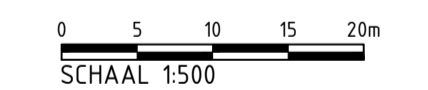

Wijz.	Getekend	Datum	Omschrijving
A			
B			
C			

Opdrachtgever
GEM Bloemendalerpolder
 Project
Weesperlus
 DIOR
 Onderdeel
DIOR fase 4B2
 Bebording

Status	Definitief	Getekend	C.K. Carolus
Datum	20-03-2023	Gecontroleerd	S.A. Vullink
Formaat	Schaal	Projectcode	Tekeningnummer
A1x1260	1:500	127603	2021
			Bladnummer
			1/1



LEGENDA

Bomen in straten en hoven:

AC	Acer campestre 'Pacific Sunset'
ACH	Acer campestre 'Hubers Elegant'
PO	Platanus orientalis 'Mirkovec'
AI	Alnus incana 'Aurea'
AS	Amelanchier 'Snowcloud'
MK	Magnolia kobus
SB	Salix x babylonica 'Pendula'
UL	Ulmus Laevis
MG	Metasequoia glyptostroboides
Meerstammige bomen/struiken:	
AG	Alnus glutinosa 'Imperialis' (meerstammig)
NS	Nyssa sylvatica (meerstammig)
AR	Acer rufrinerve (meerstammig)

Hagen

[Green Box]	Ilex aquifolium 'Gewone hulst' maximaal 1.50 meter hoog
[Light Green Box]	Ilex aquifolium 'Gewone hulst' maximaal 1.00 meter hoog

Heesterbeplanting

A - Mix van Hydrangea macrophylla c.v.

[Pink Box]	Hydrangea paniculata 'Dolly' (25%)
[Pink Box]	Hydrangea macrophylla 'Bodensee' (25%)
[Pink Box]	Hydrangea macrophylla 'Agrhydraderie' (25%)
[Pink Box]	Hydrangea macrophylla 'Adula' (25%)

B - Mix van Hydrangea macrophylla c.v.

[Purple Box]	Hydrangea macrophylla 'Bodensee' (40%)
[Purple Box]	Hydrangea macrophylla 'Agrhydraderie' (20%)
[Purple Box]	Hydrangea macrophylla 'Calpirina' (40%)

[Red Box]	Spiraea japonica - Spierstruik - bij parkeerkofters
[Red Box]	Euonymus fortunei 'Silver Carpet' - Bontbladige kardinaalsmuts
[Orange Box]	Viburnum davidii - Sneeuwbal
[Dark Red Box]	Geranium macrorrhizum 'Spessart' - Ooievaarsbek
[Green Box]	Euonymus fortunei 'Silverstone' - Bontbladige kardinaalsmuts
[Dark Blue Box]	Vinca major 'Alba' - Grote maagdenpalm
[Teal Box]	Hypericum calycinum - Hertschooi

Solitaire heesters:



[Green Circle]	Ilex aquifolium
[Green Circle]	Viburnum x burkwoodii
[Green Circle]	Viburnum tinus

Bermen en taluds

[Green Dotted Box]	Berm
[Light Green Box]	Verhard gras
[Light Green Box]	Gazon


Overige bermen en taluds inzaaien met biodiversiteit bevorderend Cruydt-Hoeck zadenmengsel M5; 'Nectar onder het maimes' Bloemrijk Gazon. Dit geldt ook voor bermen met daaronder een kabels en leidingen tracé

MATEN IN METERS TENZIJ ANDERS VERMELD
 HOOGTEMATEN IN METERS TENZIJ ANDERS VERMELD
 MATERIALEN IN MILLIMETERS TENZIJ ANDERS VERMELD

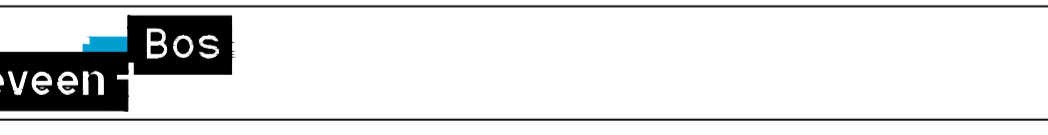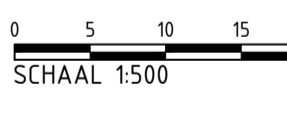


Wijz.	Getekend	Datum	Omschrijving
A			
B			
C			
Opdrachtgever			
GEM Bloemendalerpolder			
Project			
Weesperlus			
DIOR			
Onderdeel			
DIOR fase 4B2			
Licht- en bomenplan			


Status	Definitief	Getekend	C.K. Carolus
Datum	20-03-2023	Gecontroleerd	S.A. Vulink
Goedgekeurd		Goedgekeurd	S.A. Vulink
Formaat	Schaal	Projectcode	Tekeningnummer
A1x1260	1:500	127603	2022
			Bladnummer
			1/1

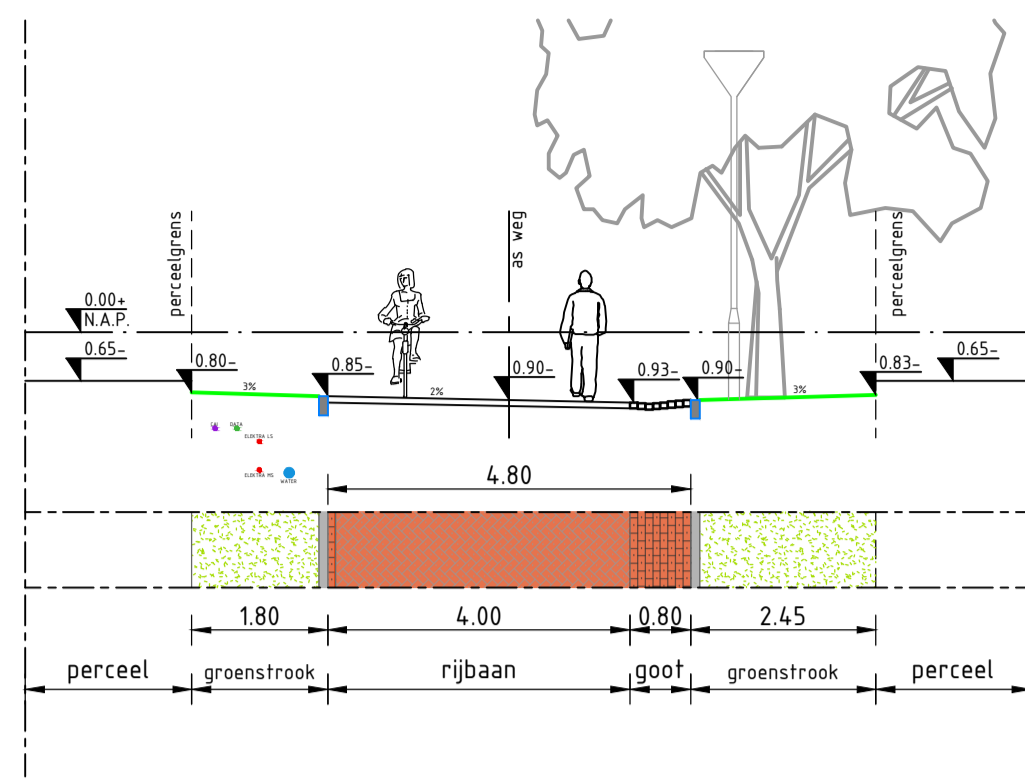


DOORSNEDE A-A
Schaal 1:100
Swaenvechtstraat/Swaenvechthof/Swaenvechtpad

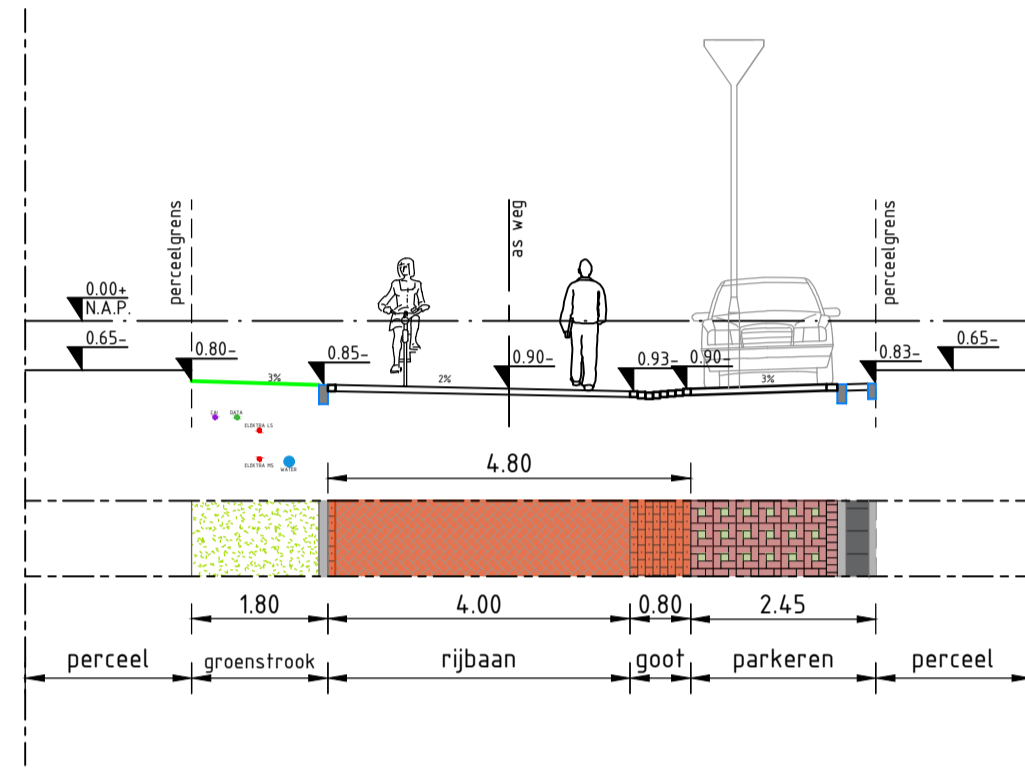


DOORSNEDE B-B
Schaal 1:100
Swaenvechtstraat/Swaenvechthof/Swaenvechtpad

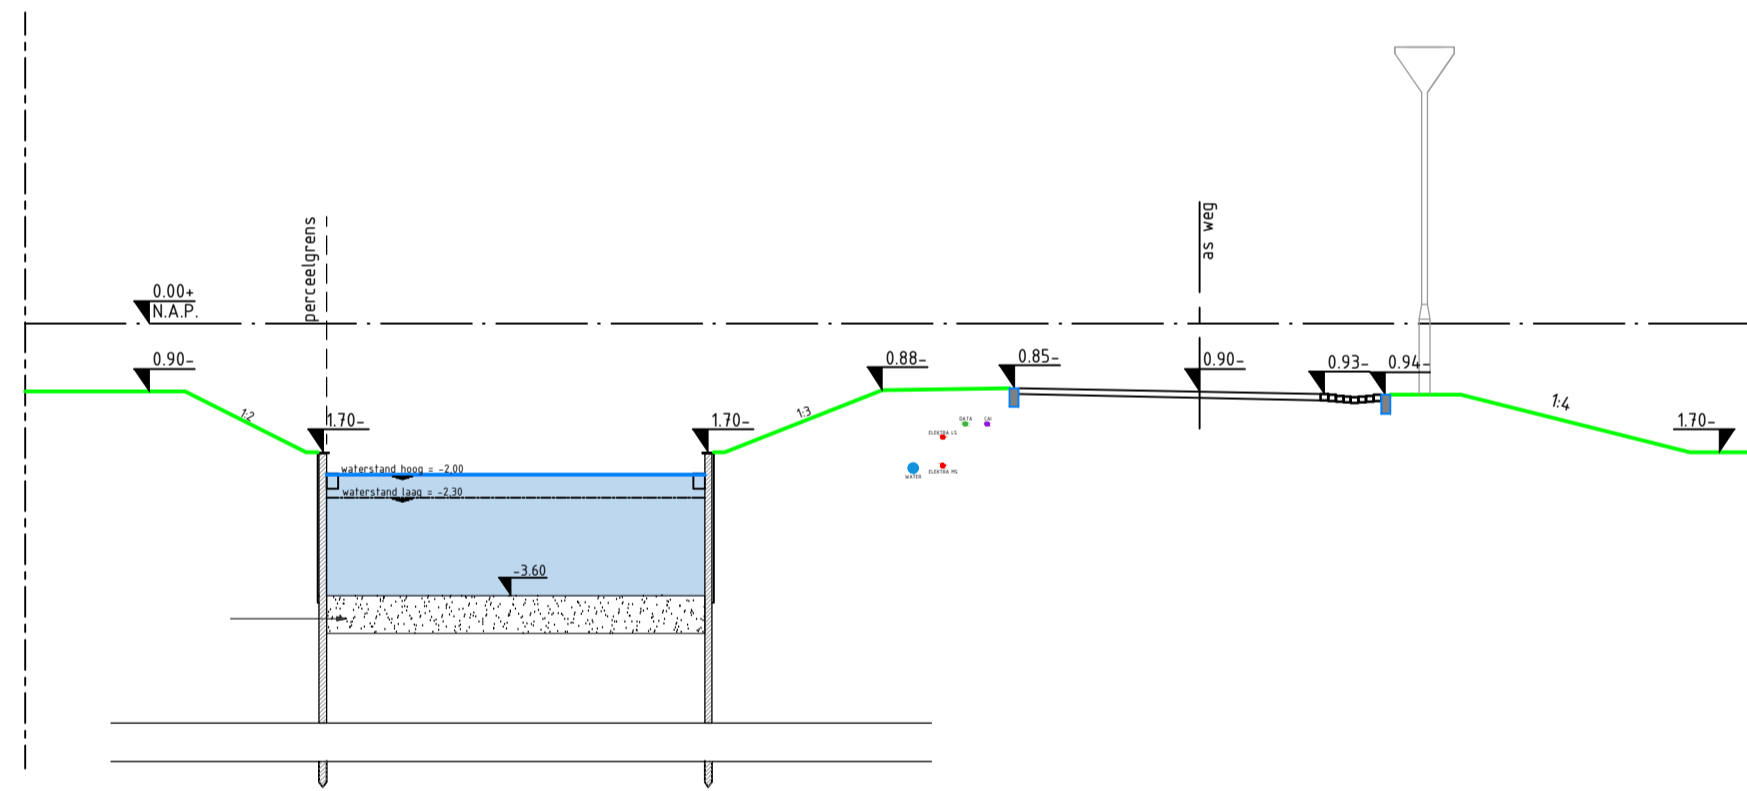


DOORSNEDE C-C
Schaal 1:100
Swaenvechthoan

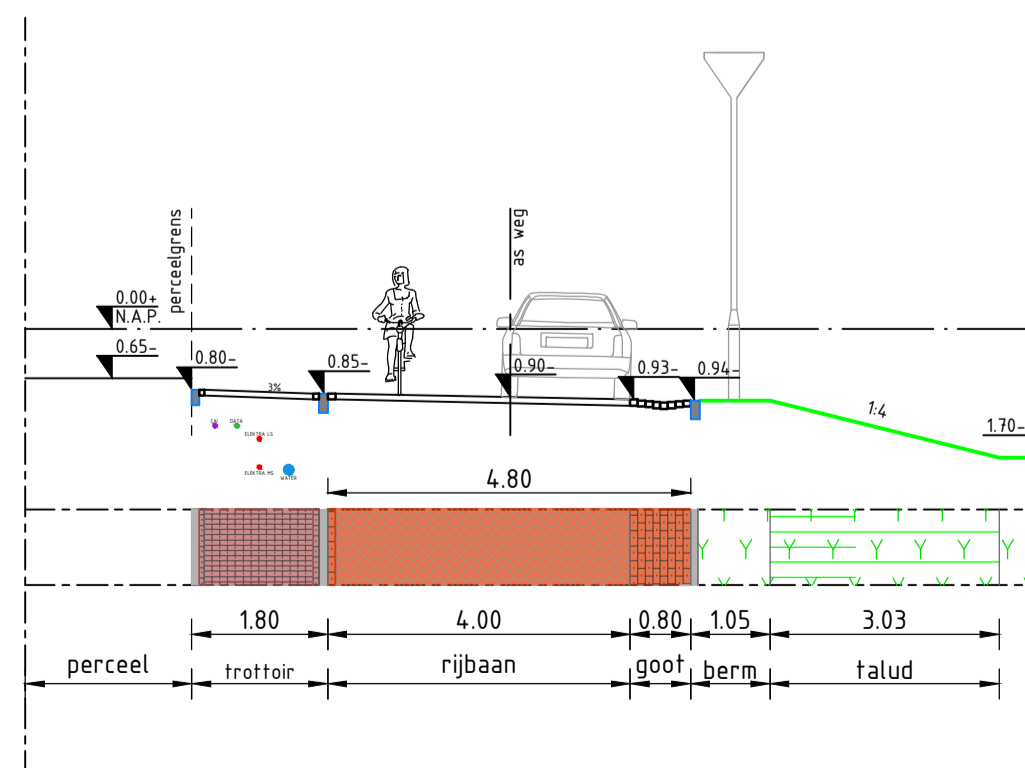


DOORSNEDE D1-D1
Schaal 1:100
Swaenvechthoan

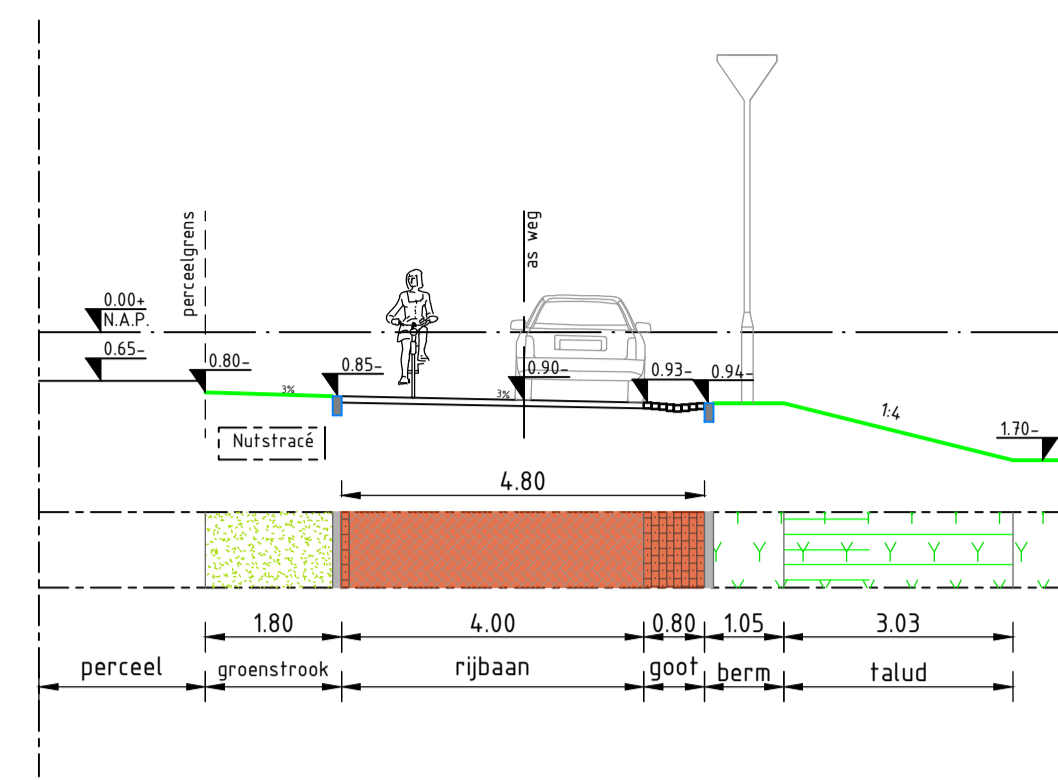


DOORSNEDE D2-D2
Schaal 1:100
Swaenvechthoan

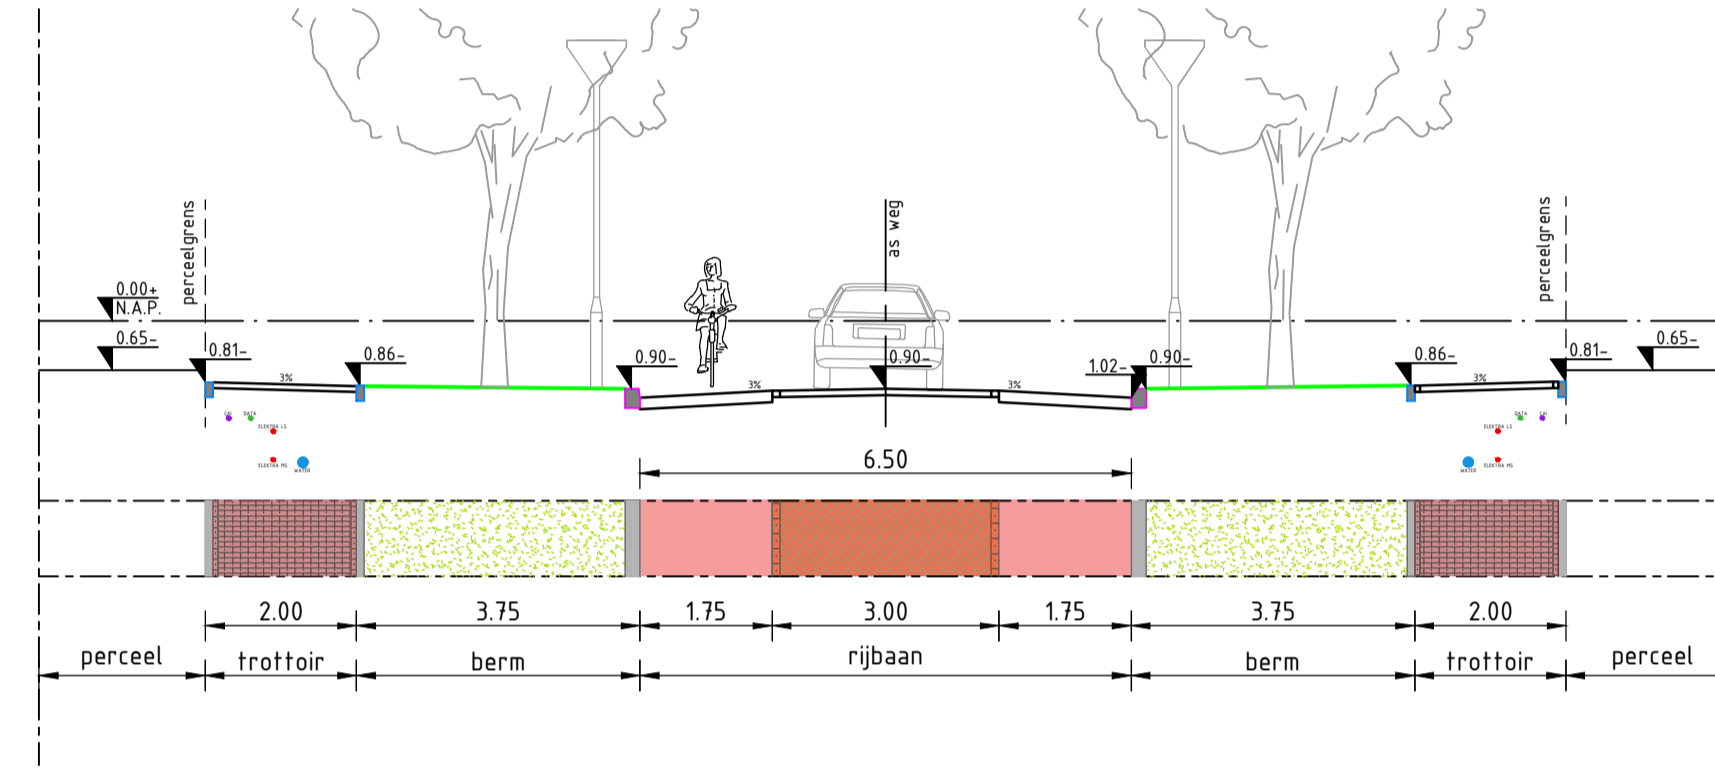


DOORSNEDE E-E
Schaal 1:100
Vechtstroomlaan

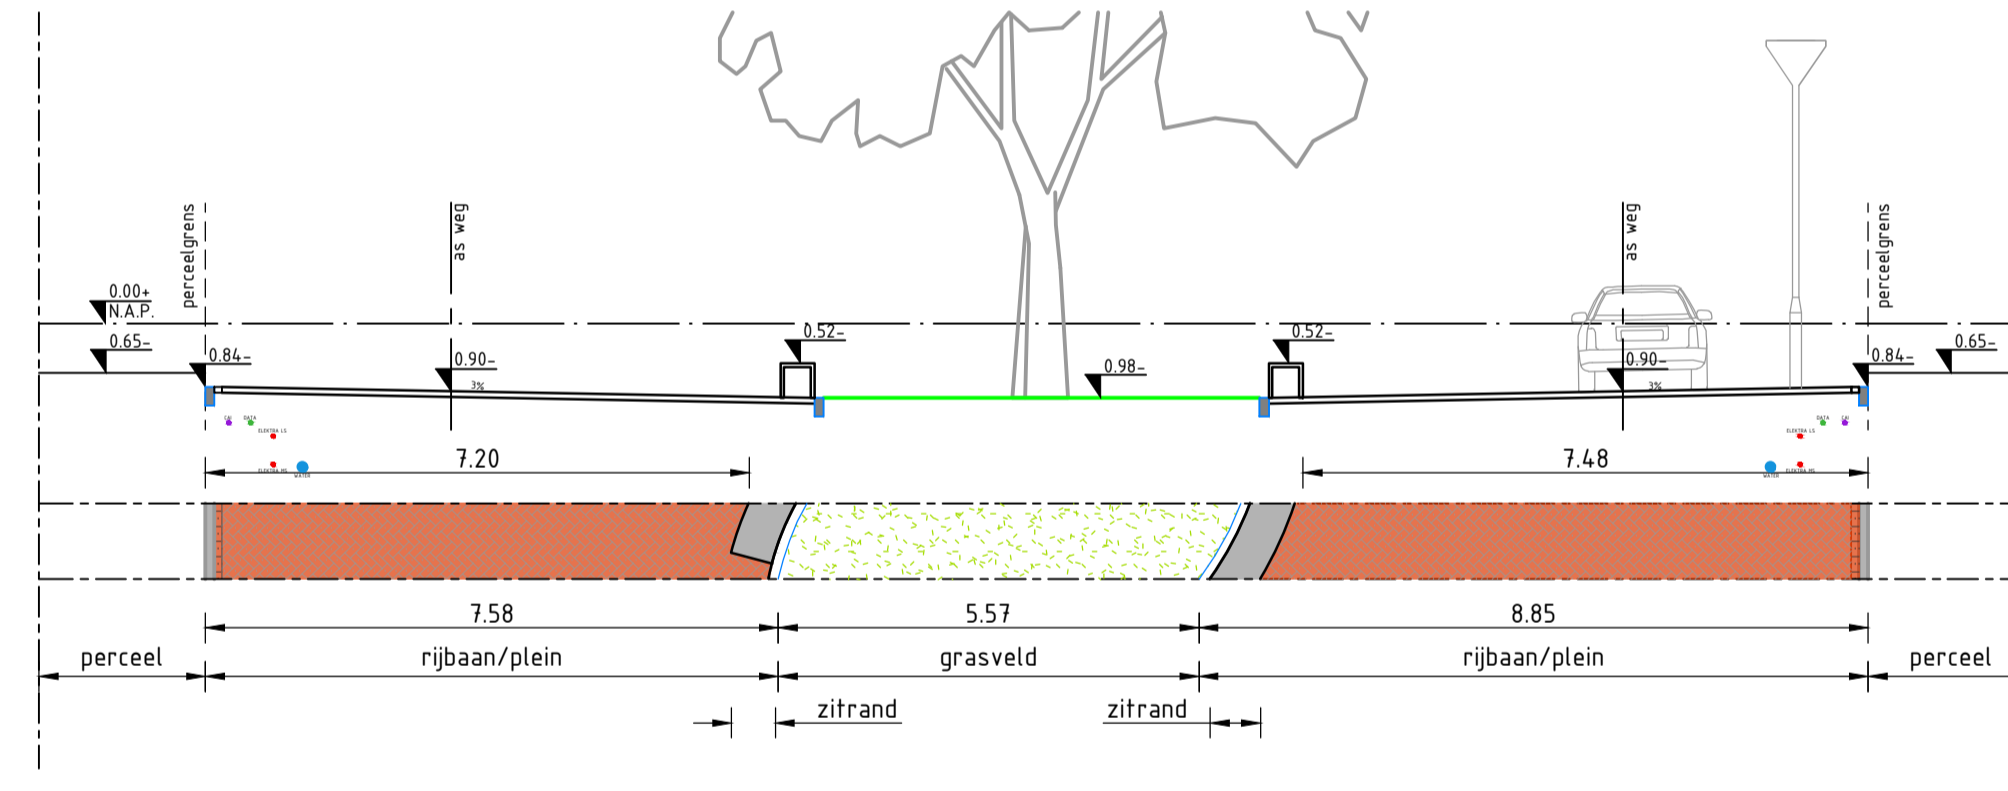


DOORSNEDE F-F
Schaal 1:100
Swaenvechtpad

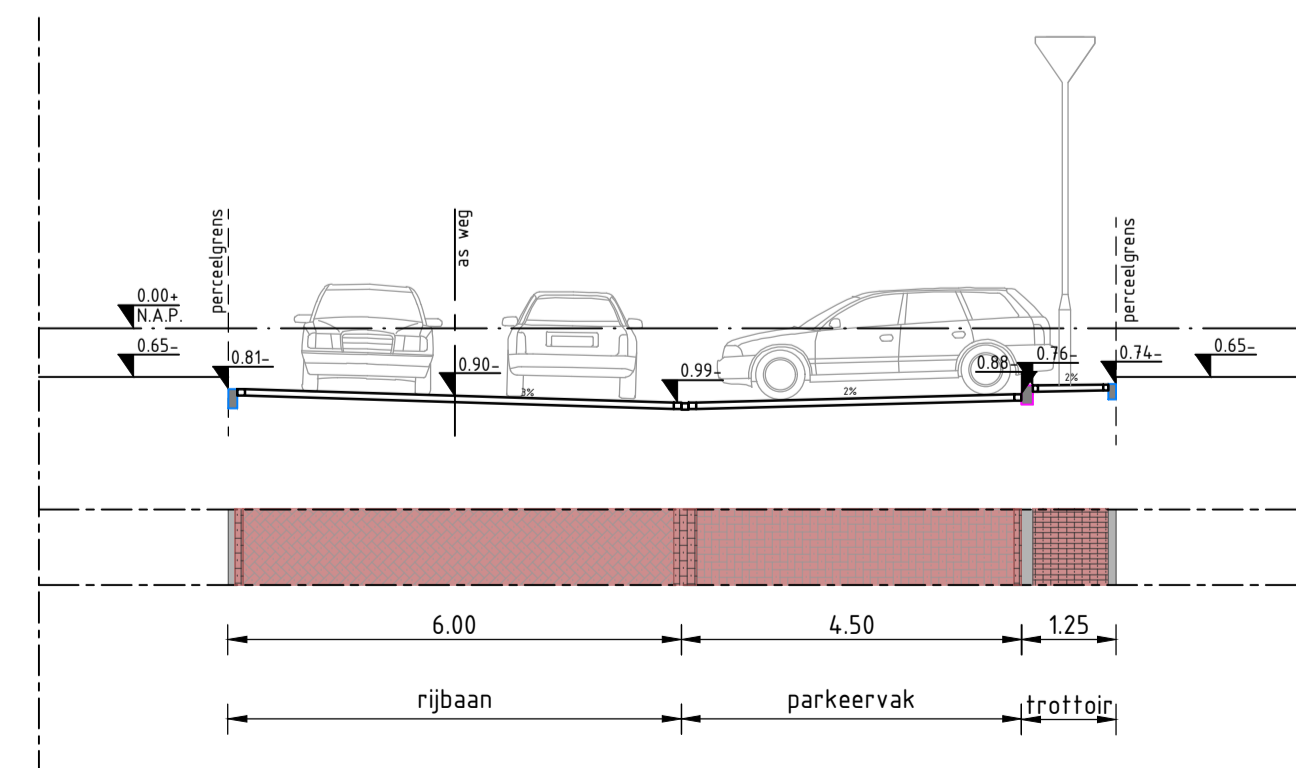


DOORSNEDE G-G
Schaal 1:100
Parkeerkoffert Vechtstroomlaan

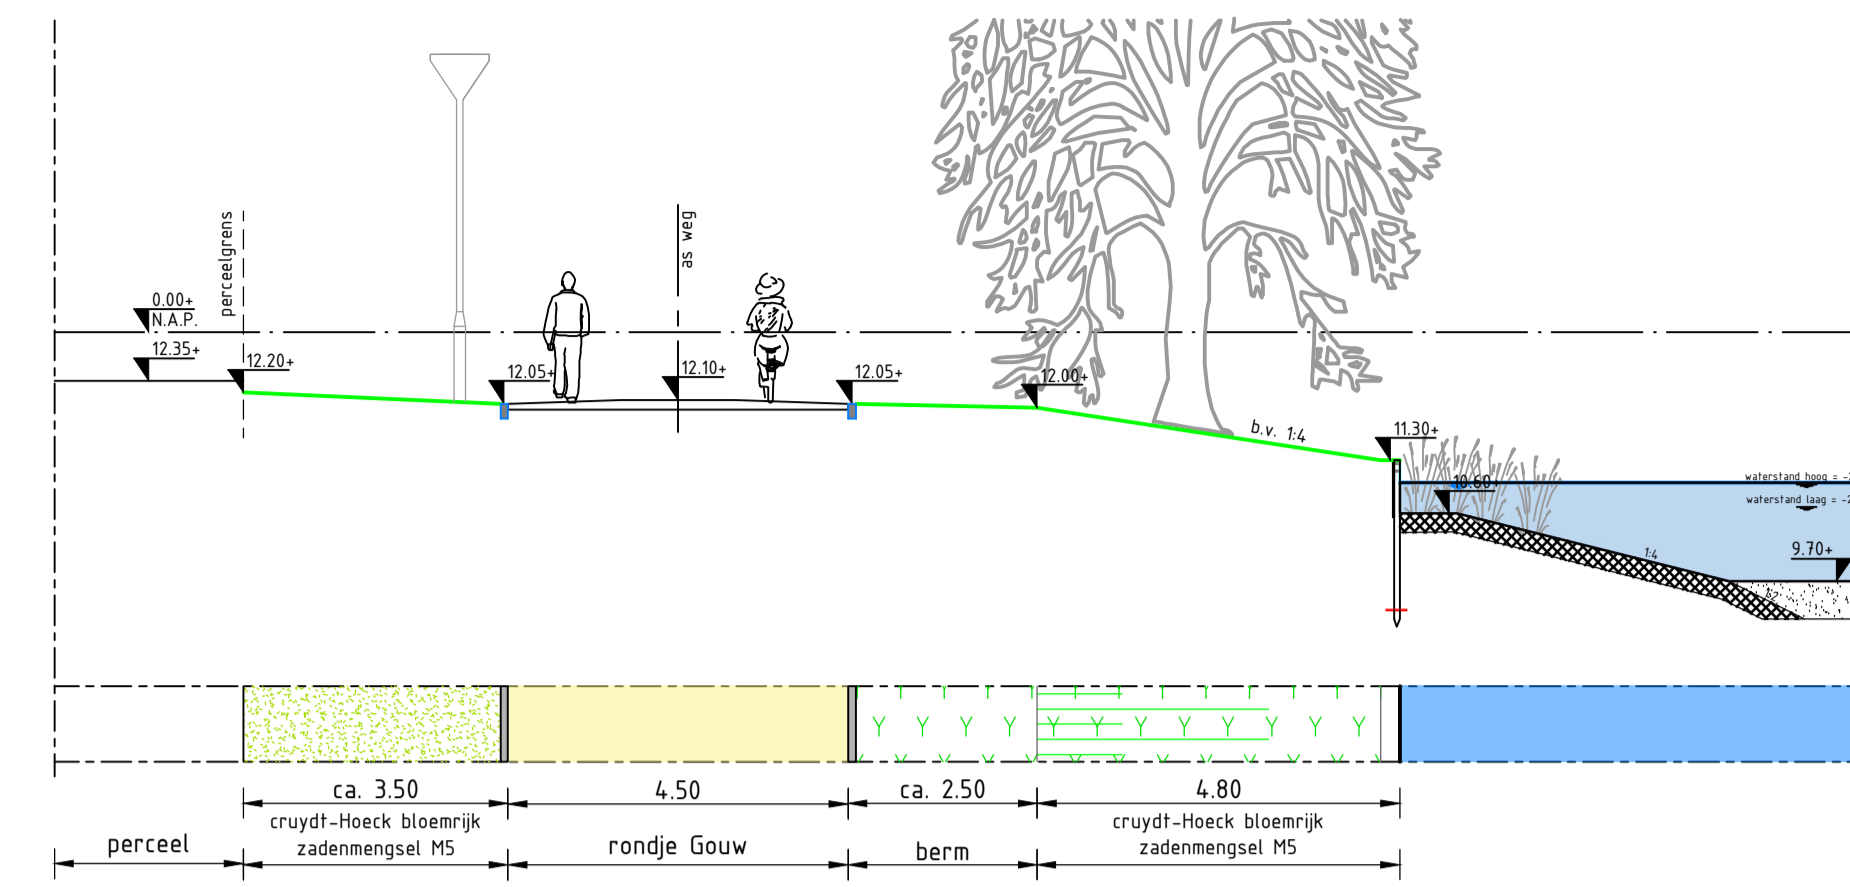

DOORSNEDE H-H
Schaal 1:100
Rondje Gouw

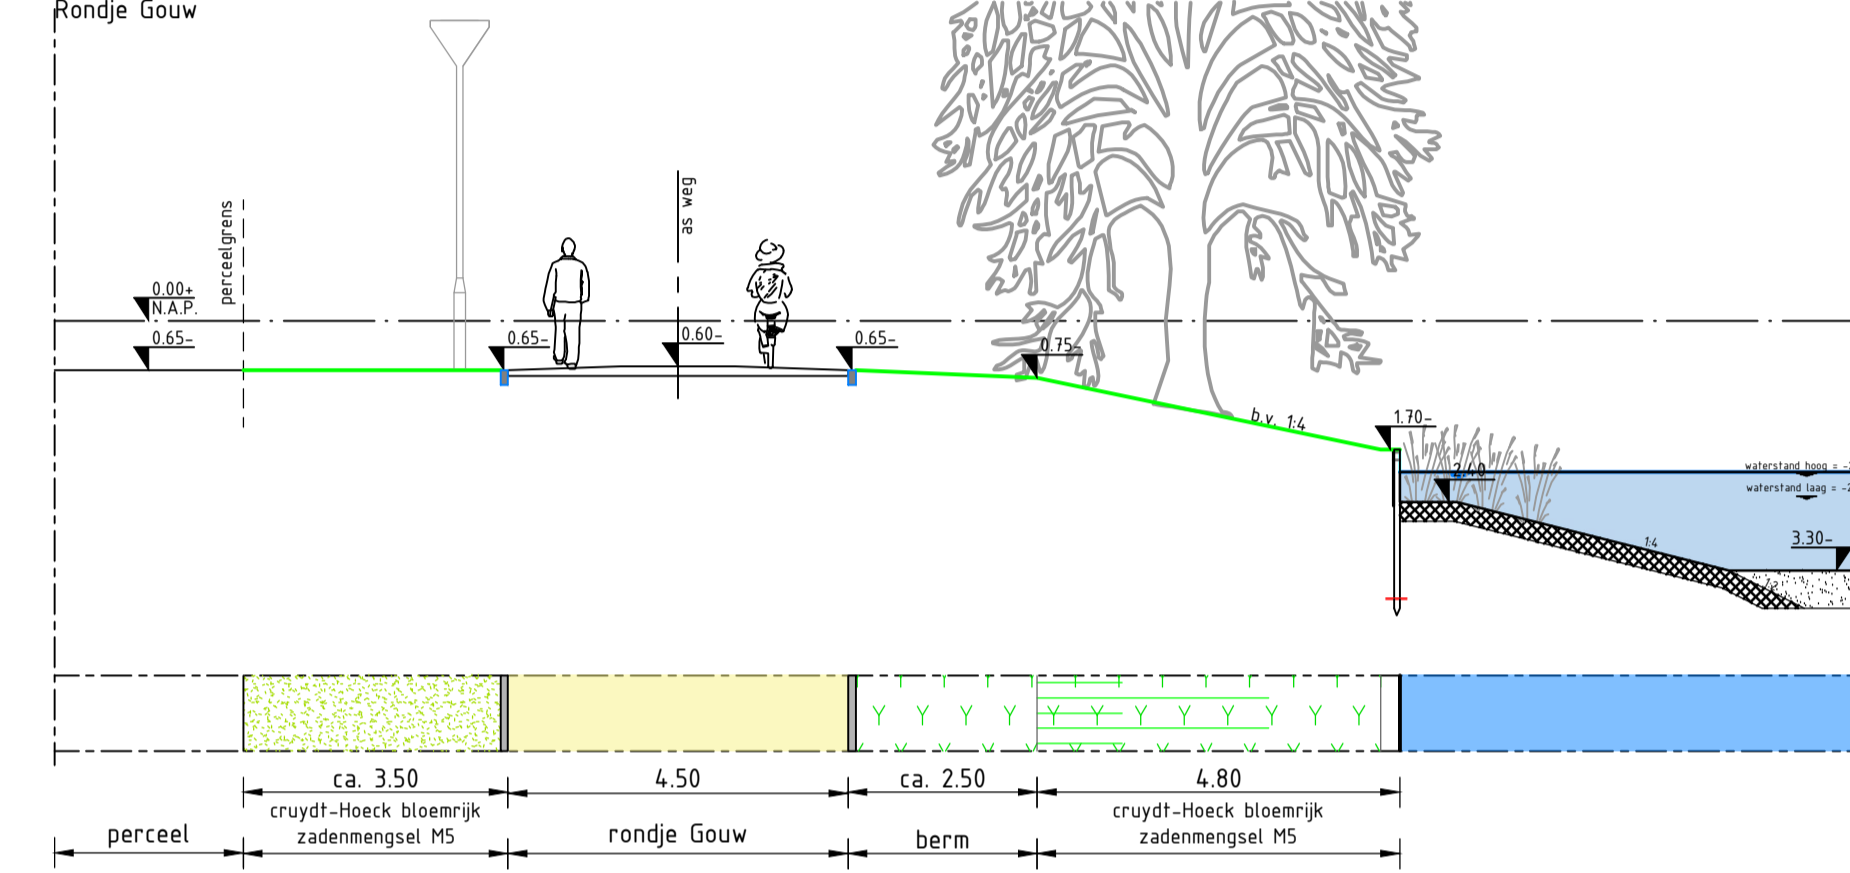


DOORSNEDE H2-H2
Schaal 1:100
Rondje Gouw

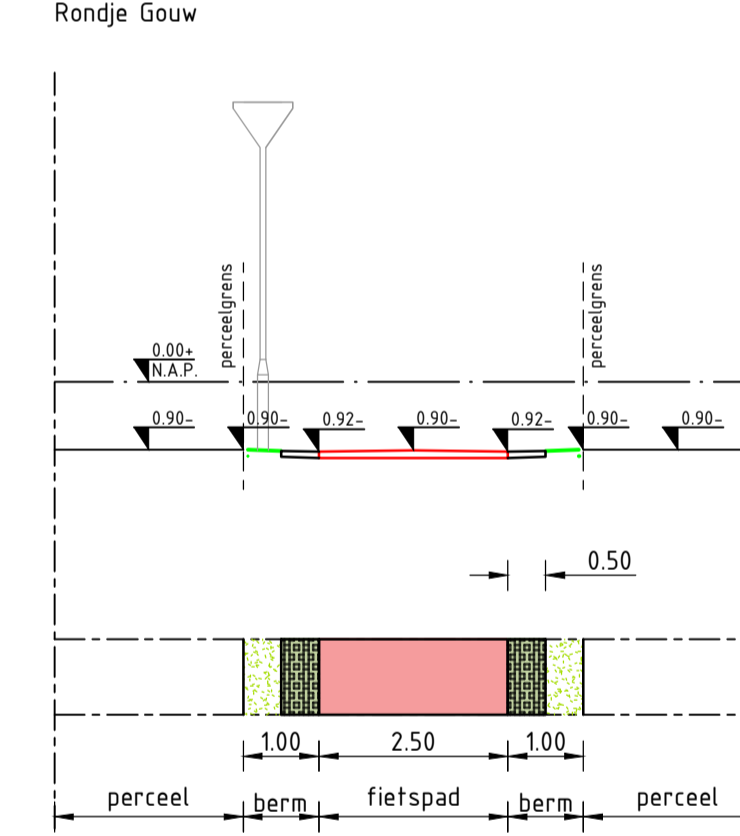

DOORSNEDE I-I
Schaal 1:100
Fielddoorsteek rondje Gouw

MATEN IN METERS TENZIJ ANDERS VERMELD
HOOGTEMATEN IN METERS TEN OPZICHT VAN N.A.P.
MATERIALEN IN MILLIMETERS TENZIJ ANDERS VERMELD

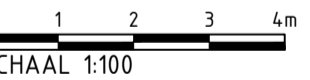


Witteveen Bos

Wijz. Getekend Datum Omschrijving
A
B
C

Opdrachtgever
GEM Bloemendalerpolder
Project
Weesperluis
DIOR
Onderdeel
DIOR fase 4B2
Dwarsdoorsneden

Status	Definitief	Getekend Gecontroleerd Goedgekeurd	C.K. Carolus S.A. Vulink S.A. Vulink
Datum	20-03-2023	Projectcode	Tekeningnummer
Formaat	Schaal	127603	2023
A1	1:100		1/1


Witteveen-Bos Raadgevende ingenieurs B.V. | Deventer
Leeuwenbrug 8 | Postbus 233 | 7400 AE Deventer | +31 (0)570 69 79 11 | www.witteveenbos.com | KvK 38020751

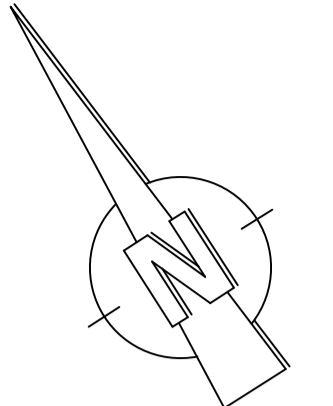

Legenda

■ Vloerpeil -0.65m N.A.P.

MATEN IN METERS TENZIJ ANDERS VERMELD
 HOOGTEMATEN IN METERS TENZIJ ANDERS VERMELD
 MATERIALEN IN MILLIMETERS TENZIJ ANDERS VERMELD

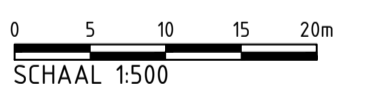

Witteveen+Bos

Wijz.	Getekend	Datum	Omschrijving
A			
B			
C			

Opdrachtgever
GEM Bloemendalerpolder
 Project
Weesperlus
 DIOR
 Onderdeel
DIOR fase 4B2
 Hoogtetekening

Status	Definitief	Getekend	C.K. Carolus
Datum	20-03-2023	Gecontroleerd	S.A. Vullink
Goedgekeurd		Goedgekeurd	S.A. Vullink
Formaat	Schaal	Projectcode	Tekeningnummer
A1x1260	1:500	127603	2024
			Bladnummer
			1/1



Legenda

- Aalijn voertuig
- Gebied chassis voertuig
- Traject voorwielen
- Traject achterwielen

9.00

Maatgevend voertuig conform maatvoering PvE

Width	: 8.83
Track	: 2.49
Lock to Lock Time	: 6.0
Steering Angle	: 45.0

4.80

Personenauto

Width	: 1.83
Track	: 1.74
Lock to Lock Time	: 6.0
Steering Angle	: 33.3

MATEN IN METERS TENZI ANDERS VERMELD
 HOOGTEMATEN IN METERS TEN OPZICHTE VAN N.A.P.
 MATERIALEN IN MILLIMETERS TENZI ANDERS VERMELD

0 5 10 15 20m
 SCHAAL: 1:500

Witteveen+Bos

Wijz.	Getekend	Datum	Omschrijving
A			
B			
C			

Opdrachtgever
GEM Bloemendalerpolder

Project
Weespersuis

Onderdeel
DIOR

DIOR fase 4B2

Rijcurves vuilniswagen en parkeren

Status	Definitief	Getekend	C.K. Carolus
Datum	20-03-2023	Gecontroleerd Goedgekeurd	S.A. Vullink S.A. Vullink
Formaat	Schaal	Projectcode	Tekeningnummer
A1x1260	1:500	127603	2025
			Bladnummer
			1/1

Witteveen+Bos Raadgevende ingenieurs B.V. | Deventer
 Leeuwerburg 6 | Postbus 233 | 7400 AE Deventer | +31 (0)570 69 79 11 | www.witteveenbos.com | KvK 38020751
 Plotsdatum: 3/20/2023 2:04