



**WEESPER
— SLUIS —**

NOTITIE

Vaststelling DIOR centrumplan

DATUM

2 februari 2024

CONTACTPERSOON

Werkgroep Stedenbouw

E-MAIL

-

TELEFOONNUMMER

-

Van : Werkgroep Stedenbouw
Aan: : Gemeente Amsterdam
Ter : vaststelling

Deze notitie is bedoeld om de DIOR Centrumplan definitief vast te laten stellen door de gemeente Amsterdam. De notitie is ook bedoeld als leeswijzer waarbij tevens aanvullende afspraken tussen GEM en gemeente worden toegelicht.

De ingediende DIOR van het centrumplan is gemaakt door Witteveen en Bos. De tekening dateert van 19-09-2023 en bestaat uit de volgende onderdelen:

- Overzichtstekening;
- Bebodingsplan;
- Licht- en bomenplan;
- Profielen;
- Hoogtetekening;
- Rijcurvetekening


Op basis van bovenstaand tekening zijn twee aanvullende afspraken gemaakt met de gemeente:

1. De rijcurve t.p.v. de kruising op Fort Diemerdamplein en Weespersluiskade is verruimd. De afspraak is door de gemeente middels een mail bevestigd. De mail is aan deze notitie toegevoegd onder bijlage 1. Het ontwerp van de nieuwe rijcurve is ook toegevoegd aan deze notitie onder bijlage 2;
2. Het plateau aan de Fort Diemerdamplein en Fort Ronduitlaan is op verzoek van de gemeente gewijzigd. De gemaakte afspraak met de gemeente is vastgelegd middels een mail en toegevoegd aan deze notitie onder bijlage 3. Het ontwerp van de gewijzigde kruising is te vinden onder bijlage 4.

Bijlagen:

1. Ontwerp van aangepaste rijcurve d.d. 22-12-2023
2. Ontwerp gewijzigde kruising d.d. 21-11-2023

Bijlage 4 - aangepaste kruising d.d. 21-11-2023

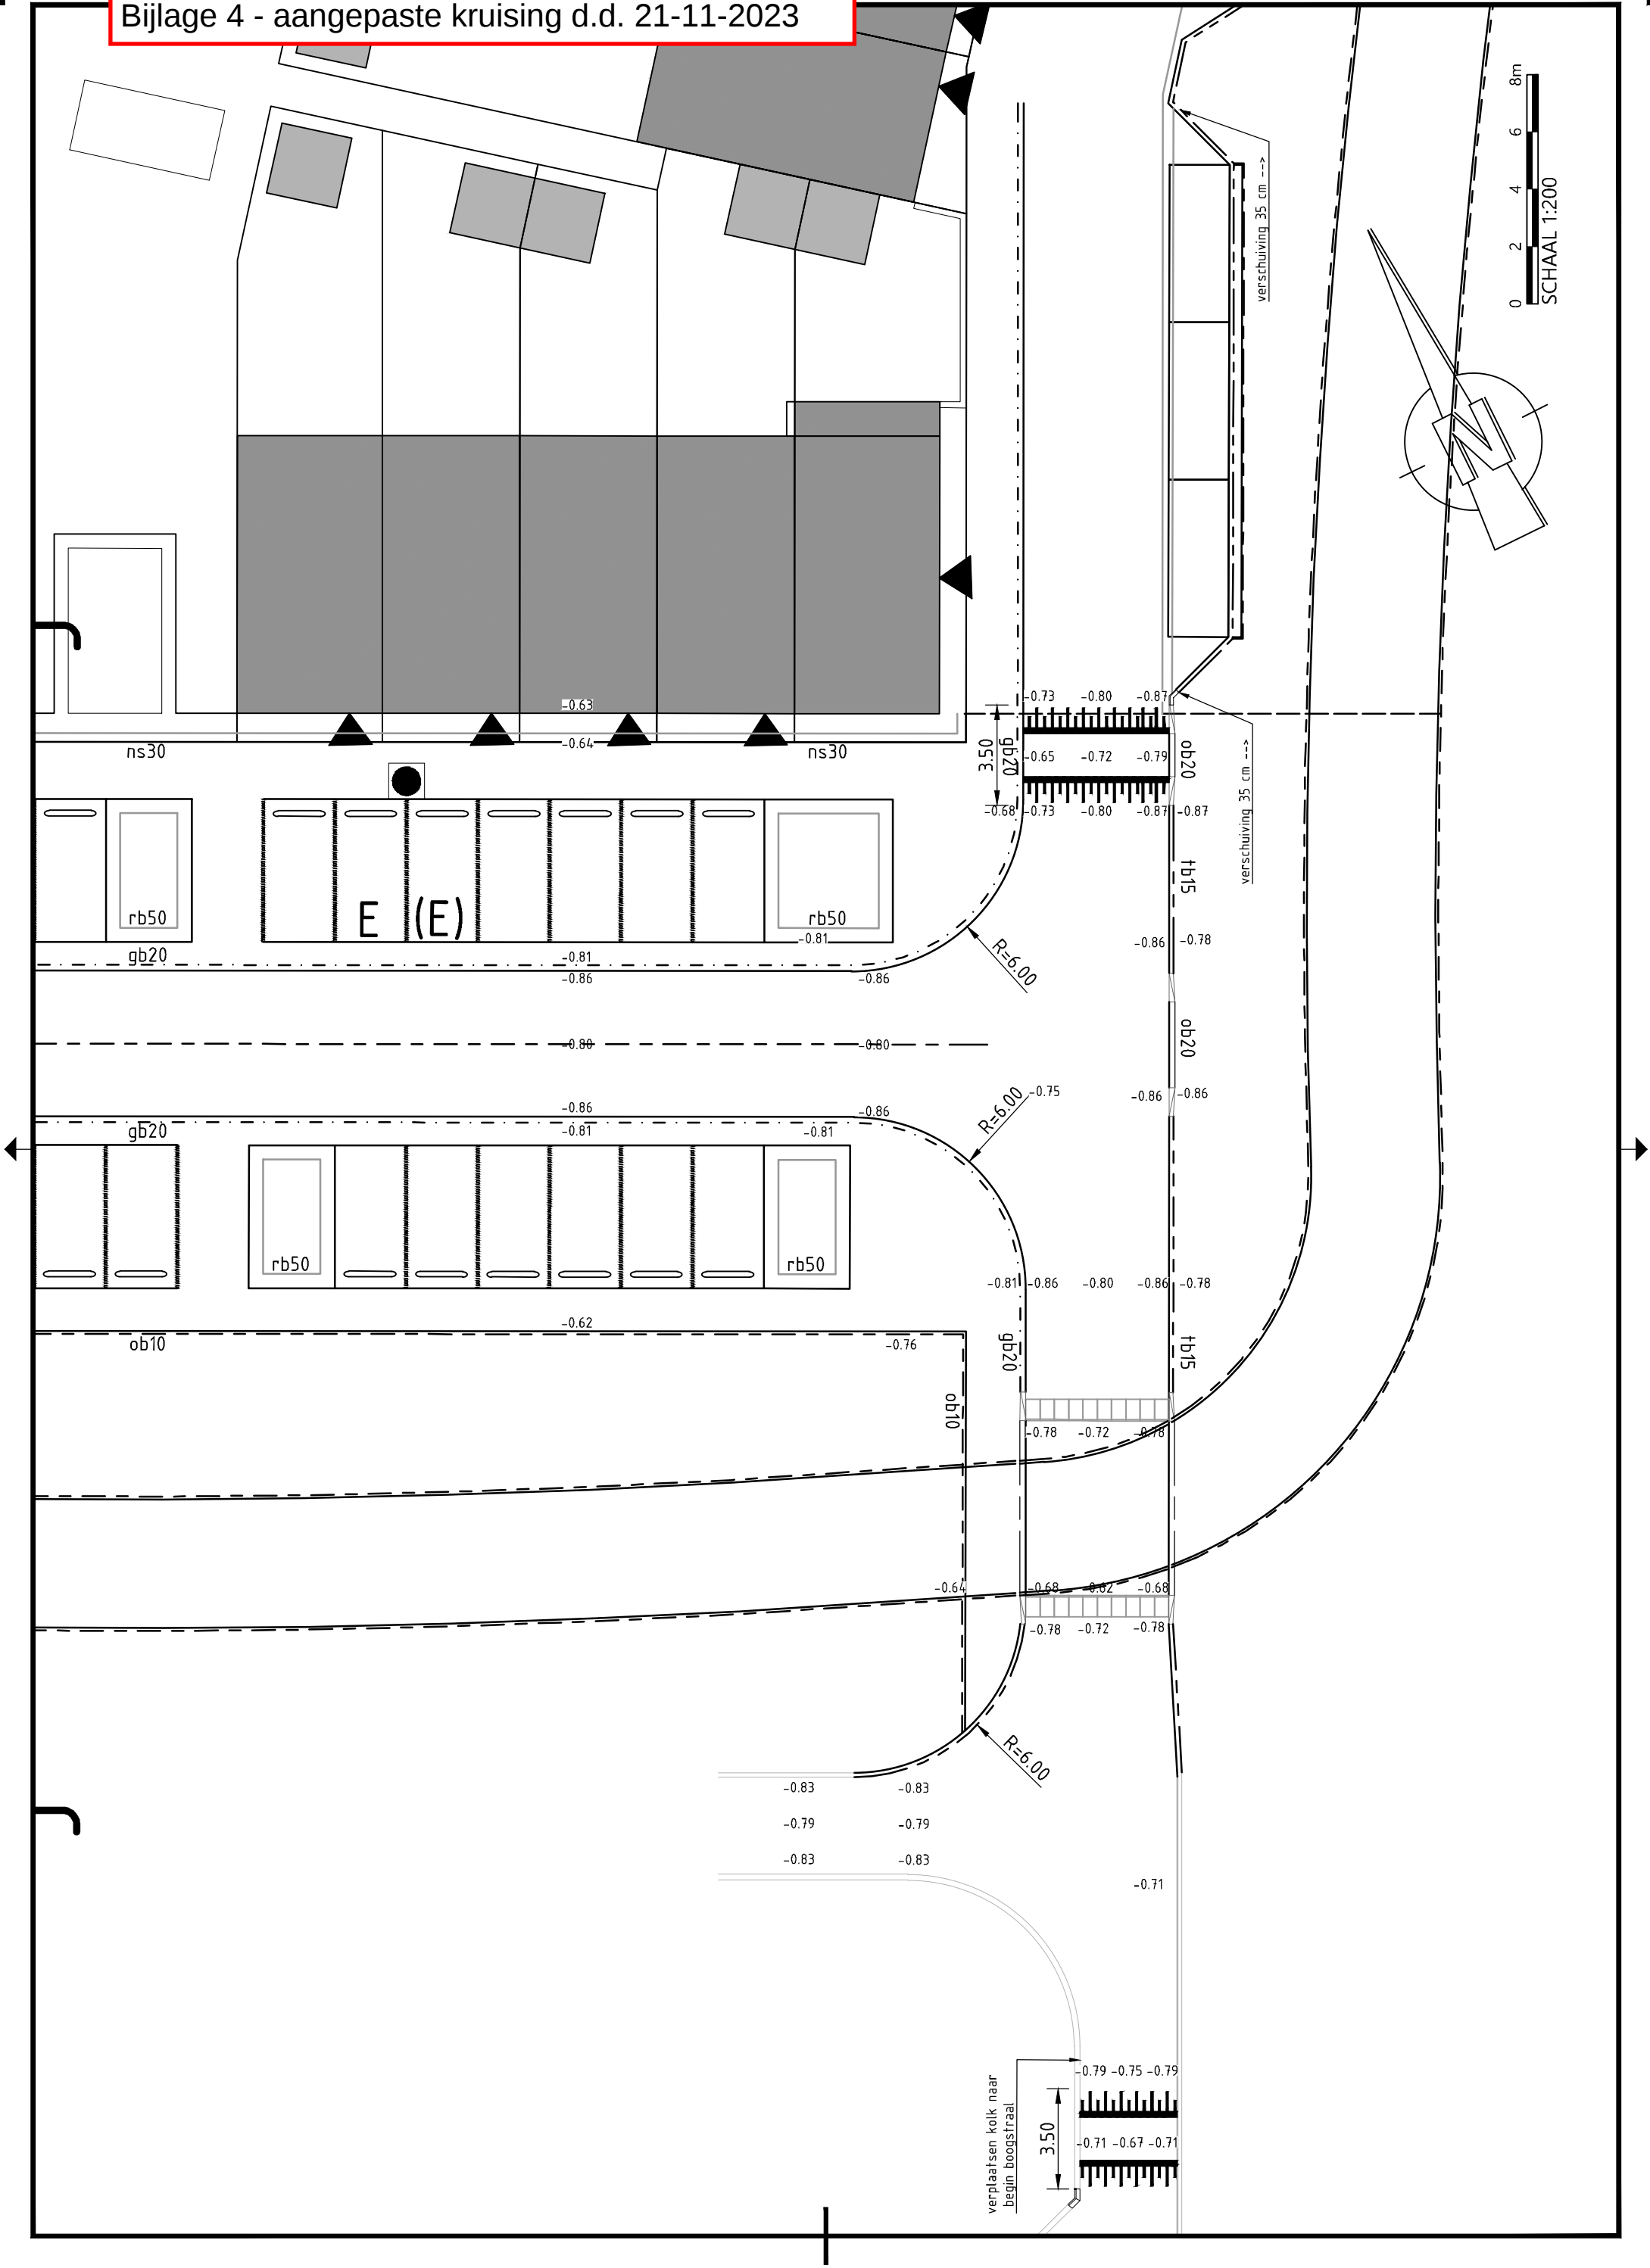



Legenda

- Asfijn
- Gebakken klinkers, keiformaat, keper-/elleboogverband, kleur: paars/rood (Padova)
- Gebakken klinkers, dikformaat, keper-/elleboog-/halfsteensverband, kleur: paars/rood (Padova)
- Gebakken klinkers, waalformaat, halfsteens-/dubbel elleboogverband, kleur: paars/rood (Padova)
- Opsluitband 300 mm breed, Natuursteen
- Asfalt fietspad, kleur: heidepaars, belijning in thermoplast
- Asfalt Ronde Gouw, kleur: geel, belijning in thermoplast
- Natuursteen, wildverband
- Grasbetontegels 600x400x120mm, kleur: grijs
- Boomspegelbeplanting
- Vaste planten
- Gazon
- Haag 'Fagus sylvatica'
- Bamboe compositief
- Oppervlakte water
- Opsluitband 60x200mm, kleur: donkergrijs
- Opsluitband 100x200mm, kleur: donkergrijs
- Opsluitband 200x200mm, kleur: donkergrijs
- Trottoirband 130/150x250mm, kleur: donkergrijs
- Gedeelteband 50/200x250mm, kleur: donkergrijs
- Malgier, 5 strek waarvan 1 strek in ribbaan
- Gebakken klinkers, dikformaat, kleur: paars/rood (Padova)
- Bestaande kademuur
- Materiaalscheiding
- Platteau gestraat 30 km/h, hoog 80mm
- Inritblokken 180x800x500 mm, kleur: grijs
- Trafo
- Ondergrondse container
- Opstelplaats reolcontainers
- Fasegrens
- Balustrade
- Laadpaal, met parkeervak (en reservering)
- Dopdop
- Bankje
- Afvalbak
- Mastarmatuur KID LED 'Schreder' 5112, RAL 7021
- Mastarmatuur KID LED 'Schreder' 5119, RAL 7021
- Gevelarmatuur KID LED 'Schreder' RAL 7021, LPH 4,50 m, met back light voorziening
- Gevelarmatuur KID LED 'Schreder' RAL 7021, LPH 5,00 m, met back light voorziening
- Vaste paal, type 'Amsterdammerij', kleur: RAL 6009
- Uitneembare paal, type 'Amsterdammerij', kleur: RAL 6009
- Boom 1e grootte
- Boom 2e grootte
- Boom 3e grootte
- Boomrooster
- Put HWA riool
- Put VWA riool

Gekoppelde Xrefs:

- xref-n-00-VIOR fase X haltes-01.dwg
- xref-n-00-VIOR fase X profielen-01.dwg
- xref-n-00-VIOR fase X-02.dwg
- xref-n-13-VIOR fase X bebording-01.dwg
- 2021-07-27 stedenbouw kavels xref.dwg
- DIP000.652_X_UO Riolering.dwg
- xref-n-12-Havenindeling fase X-01.dwg
- xref-n-00-VIOR fase 3AB.dwg
- DIP192 Situatie.dwg

OPMERKINGEN

- Maten in meters (m), tenzij anders vermeld;
- Materialen in millimeters (mm), tenzij anders vermeld;
- Hoekmaatvoering in graden (360°), tenzij anders aangegeven;
- Peilmaten in meters (m) t.o.v. N.A.P., tenzij anders vermeld;
- Coördinaten in meters (m) in het RD-stelsel.

0 5 10 15 20m

SCHAAL 1:500


Witteveen Bos

Wijz. Getekend Datum Omschrijving
A
B
C
Opdrachtgever
GEM Bloemendalerpolder
Project
Weespersluis
Fase X
Onderdeel
DIOR
Overzichtstekening

Status	Definitief	Getekend	R.C.M. van Leest
Datum	19-09-2023	Goedgekeurd	C.K. Carolus
Formaat	Schaal	Projectcode	Tekeningnummer
A0	1:500	128772	2001
			Bladnummer
			1/1

 C02


- Maten in meters (m), tenzij anders vermeld;
- Materialen in millimeters (mm), tenzij anders vermeld;
- Hoekmaatvoering in graden (360°), tenzij anders aangegeven;
- Peilmaten in meters (m) t.o.v. N.A.P., tenzij anders vermeld;
- Coördinaten in meters (m) in het RD-stelsel.

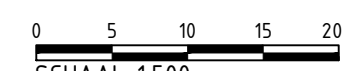

SCHAAL 1:500



Status	Definitief	Getekend	R.C.M. van Leest	
Datum	19-09-2023	Gecontroleerd	C.K. Carolus	
Formaat	Schaal	Projectcode	Tekeningnummer	Bladnummer
A0	1:500	128772	2002	1/1

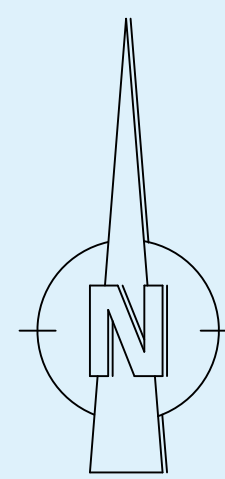

Legenda

- Bomen**
- ApFG Acer platanoides 'Fairlake's Green'
 - AIe Acer x freemanii 'Elegant'
 - AIJ Acer x freemanii 'Jeffersred'
 - AgA Alnus glutinosa 'Aurea'
 - AgL Alnus glutinosa 'Imperialis'
 - AgL Alnus glutinosa 'Laciniata'
 - CM Celtis 'Magnifica'
 - PrR Prunus sargentii 'Rancho'
 - SJR Styphnolobium japonicum 'Regent'
 - TeB Tilia cordata 'Böhle'
 - TcG Tilia cordata 'Greenspire'
 - TrR Tilia cordata 'Rancho'
 - UF Ulmus 'Frontier'
 - UN Ulmus 'Nanguen'
 - UT Ulmus TRIUMPH
 - ZsUR Zelkova serrata 'Urban Ruby'

Boomspegelbeplantingen


- Euphorbia amygdaloides var. Robbinsae
- Liriope muscari 'Lilac Wonder'
- Pachyphragma macrophylla

Overige beplantingen

- Vaste planten
- Gazon
- Haag 'Fagus sylvatica'

OPMERKINGEN

- Maten in meters (m), tenzij anders vermeld;
- Materialen in millimeters (mm), tenzij anders vermeld;
- Hoekmaatvoering in graden (360°), tenzij anders aangegeven;
- Peilmaten in meters (m) t.o.v. N.A.P., tenzij anders vermeld;
- Coördinaten in meters (m) in het RD-stelsel.

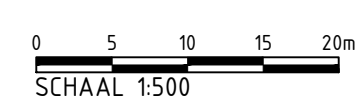

Witteveen
Bos

Wijz: Getekend Datum Omschrijving

A
B
C

Opdrachtgever
GEM Bloemendalerpolder

Project
Weespersluis

Fase X

Onderdeel
DIOR

Licht- en bomenplan

Status
Definitief

Datum
19-09-2023

Formaat
A0

Getekend
Gecontroleerd
Goedgekeurd

Projectcode
128772

Getekend
R.C.M. van Leest
C.K. Carolus
S.A. Vullink





Tekeningnummer
2003

Bladnummer
1/1

Witteveen+Bos Raadgevende ingenieurs B.V. | Deventer
Stationweg 21 | Postbus 3465 | 4000 GL, Breda | +31 (0)76 523 33 33 | www.witteveenbos.com | info@witteveenbos.com

Plan datum: 9/19/2023 11:44

Witteveen+Bos Raadgevende ingenieurs B.V. | Deventer
Stationweg 21 | Postbus 3465 | 4000 GL, Breda | +31 (0)76 523 33 33 | www.witteveenbos.com | info@witteveenbos.com

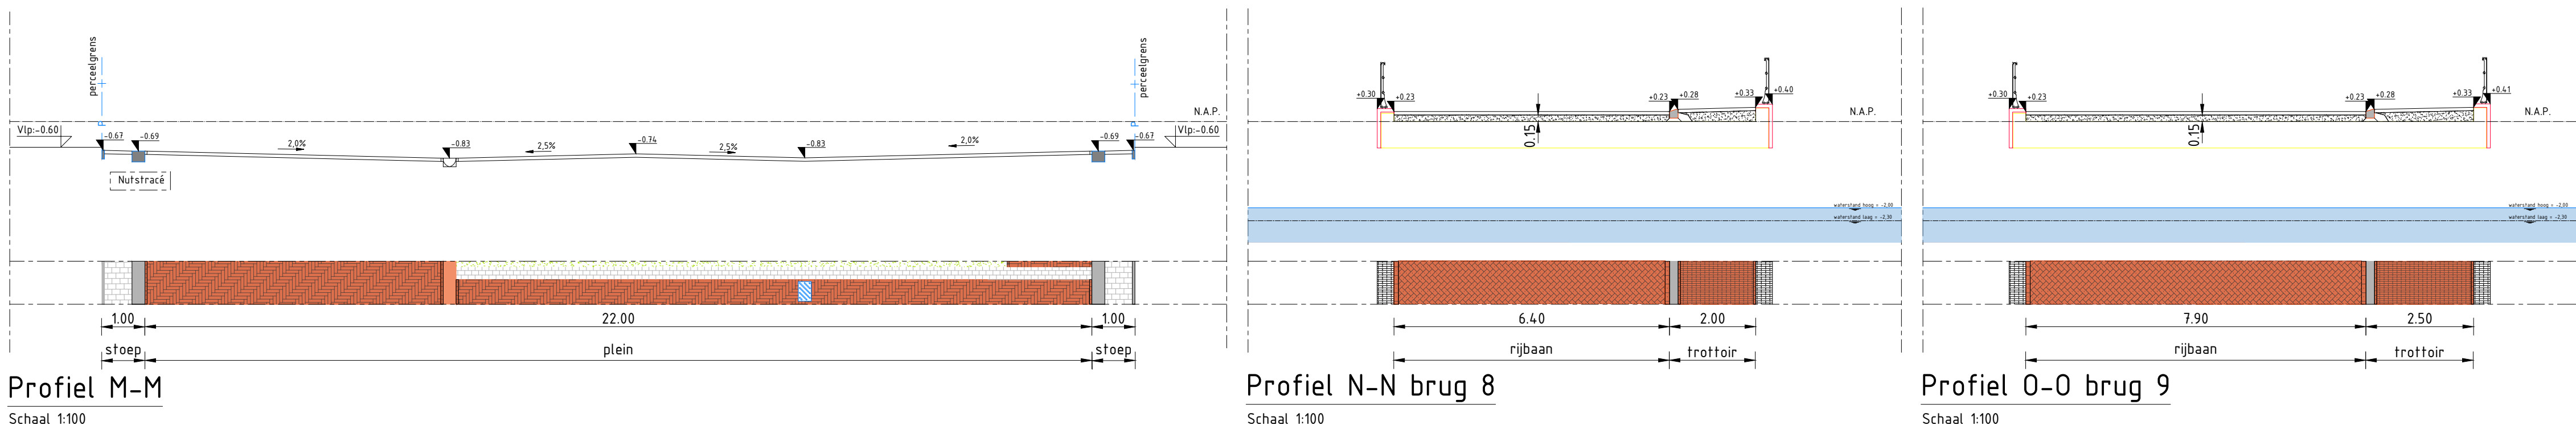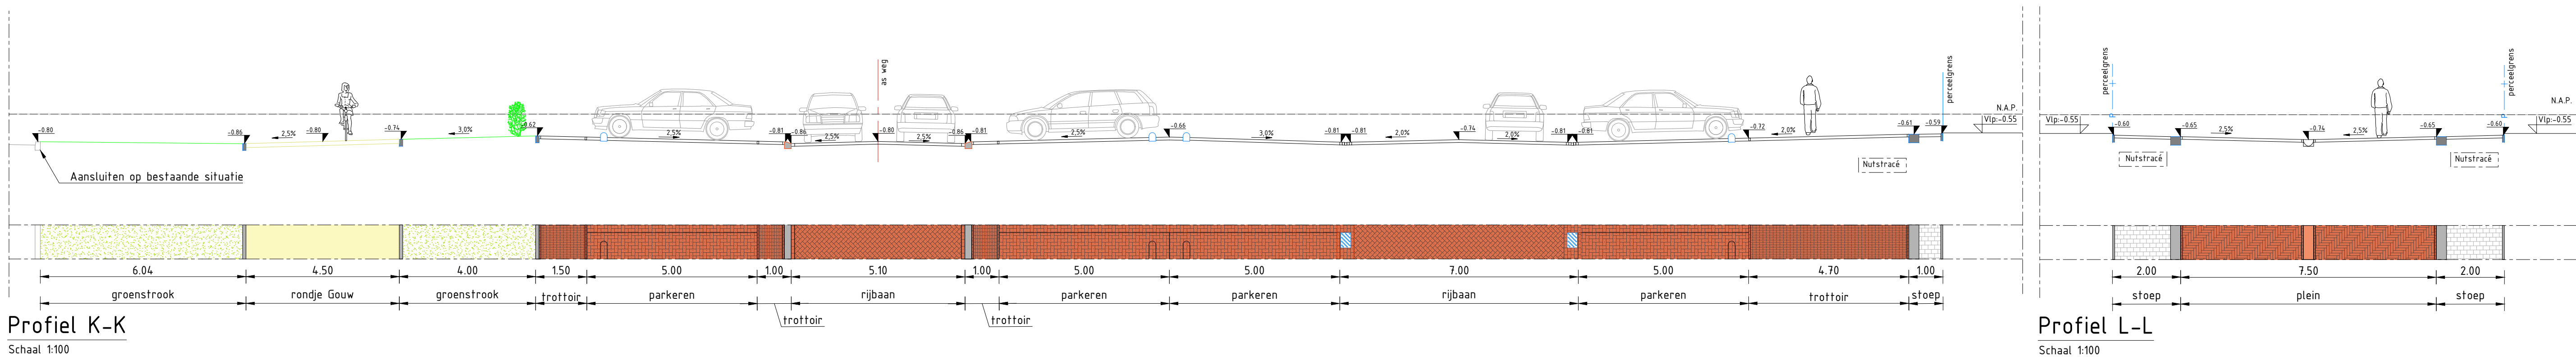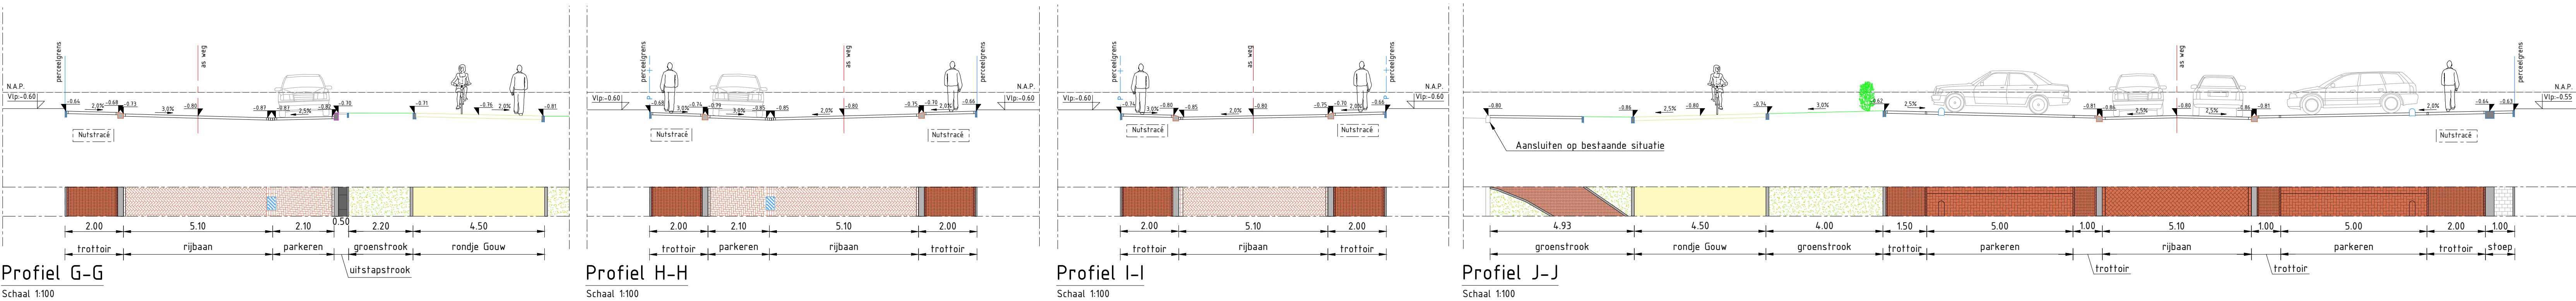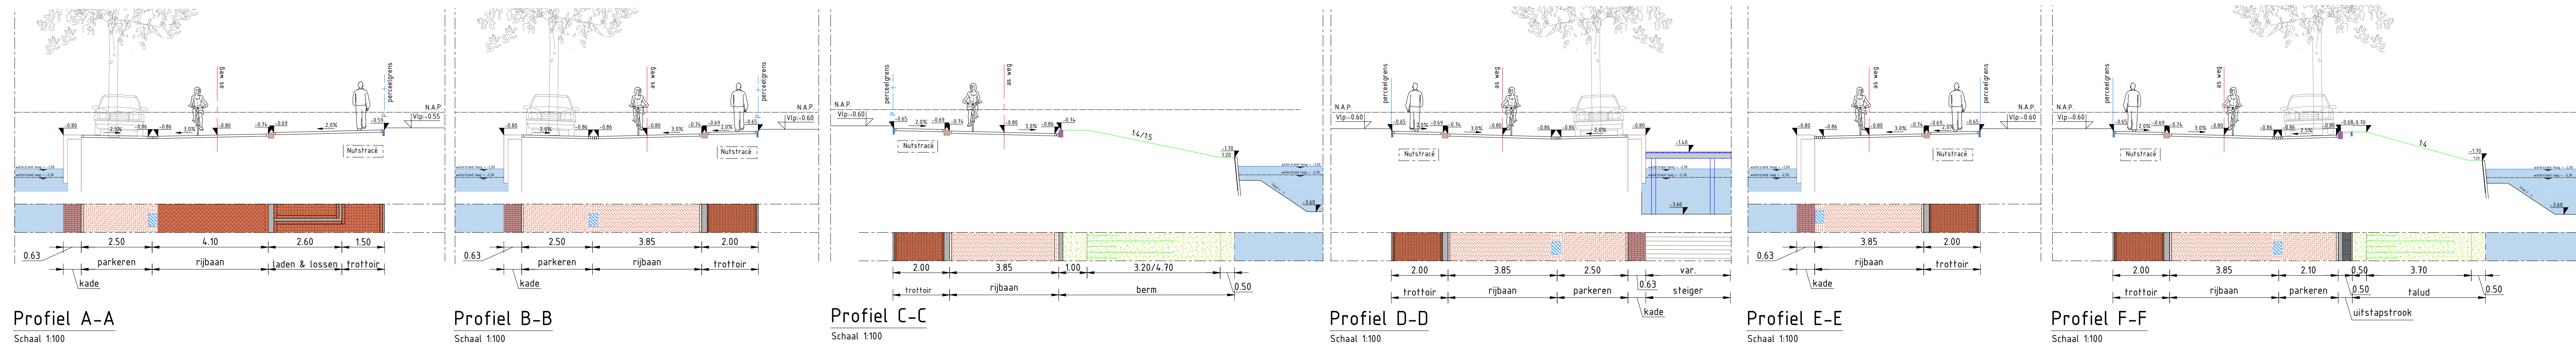


OPMERKINGEN

- Maten in meters (m), tenzij anders vermeld;
- Materialen in millimeters (mm), tenzij anders vermeld;
- Hoekmaatvoering in graden (360°), tenzij anders aangegeven;
- Peilmaten in meters (m) t.o.v. N.A.P., tenzij anders vermeld;
- Coördinaten in meters (m) in het RD-stelsel.



Witteveen-Bos			
Wijz.	Getekend	Datum	Omschrijving
A			
B			
C			
Opdrachtgever			
GEM Bloemendalerpolder			
Project			
Weespersluis			
Fase X			
Onderdeel			
DIOR			
Profielen			
Status	Definitief		
Datum	19-09-2023		
Formaat	Schaal	Projectcode	Tekeningnummer
A1_594x1050	1:100	128772	2004
			Bladnummer
			1/1
Witteveen-Bos Raadgevende ingenieurs B.V. Deventer			
Stationweg 5 Postbus 3465 4800 DL Breda +31 (0)76 523 33 33 www.witteveenbos.com KvK 38020751			

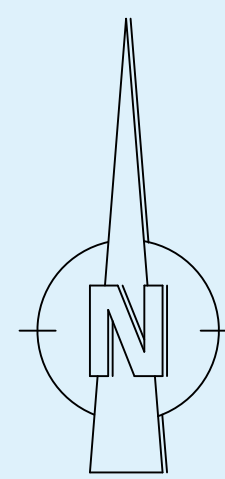


Legenda

- Vloerpeil -0.55 N.A.P.
- Vloerpeil -0.60 N.A.P.

OPMERKINGEN

- Maten in meters (m), tenzij anders vermeld;
- Materialen in millimeters (mm), tenzij anders vermeld;
- Hoekmaatvoering in graden (360°), tenzij anders aangegeven;
- Peilmaten in meters (m) t.o.v. N.A.P., tenzij anders vermeld;
- Coördinaten in meters (m) in het RD-stelsel.

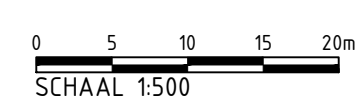

Witteveen

Bos

Wijz.

Getekend

Datum

Omschrijving

A

B

C

Opdrachtgever

GEM Bloemendalerpolder

Project

Weespersluis

Fase X

Onderdeel

DIOR

Hoogtetekening

Status	Definitief	Getekend	R.C.M. van Leest	
Datum	19-09-2023	Gecontroleerd	C.K. Carolus	
Formaat	Schaal	Projectcode	Tekeningnummer	Bladnummer
A0	1:500	128772	2005	1/1

A0 - Bos Raadpleegende ingenieurs B.V. | Deventer

Telefoon 05 20665 - 1465 | 4007 70 | Email: info@witteveenbos.nl | 0031 20 665 132 33 | www.witteveenbos.nl | K.V.A. 00700121

