

# GOUWPARK VOORLOPIG ONTWERP



# GOUWPARK

Weespersluis

Haarlem, 13 april 2021

LOOSVANVLiet

atelier voor stedenbouw, landschap, architectuur

kinderhuissingel 4U 2013 AS haarlem telefoon 31(0)23-5310007

atelier@loosvanvliet.nl [www.loosvanvliet.nl](http://www.loosvanvliet.nl)



# SITUATIE

## Sferen



Waterrijk

Lanenrijk

Vechtrijk

Gouwpark



# SITUATIE

## Landschap

-  Bos
-  Park
-  Riet
-  Weiland



0 80 160 320m




# CONCEPT

## Plankaart





CONCEPT  
Programma

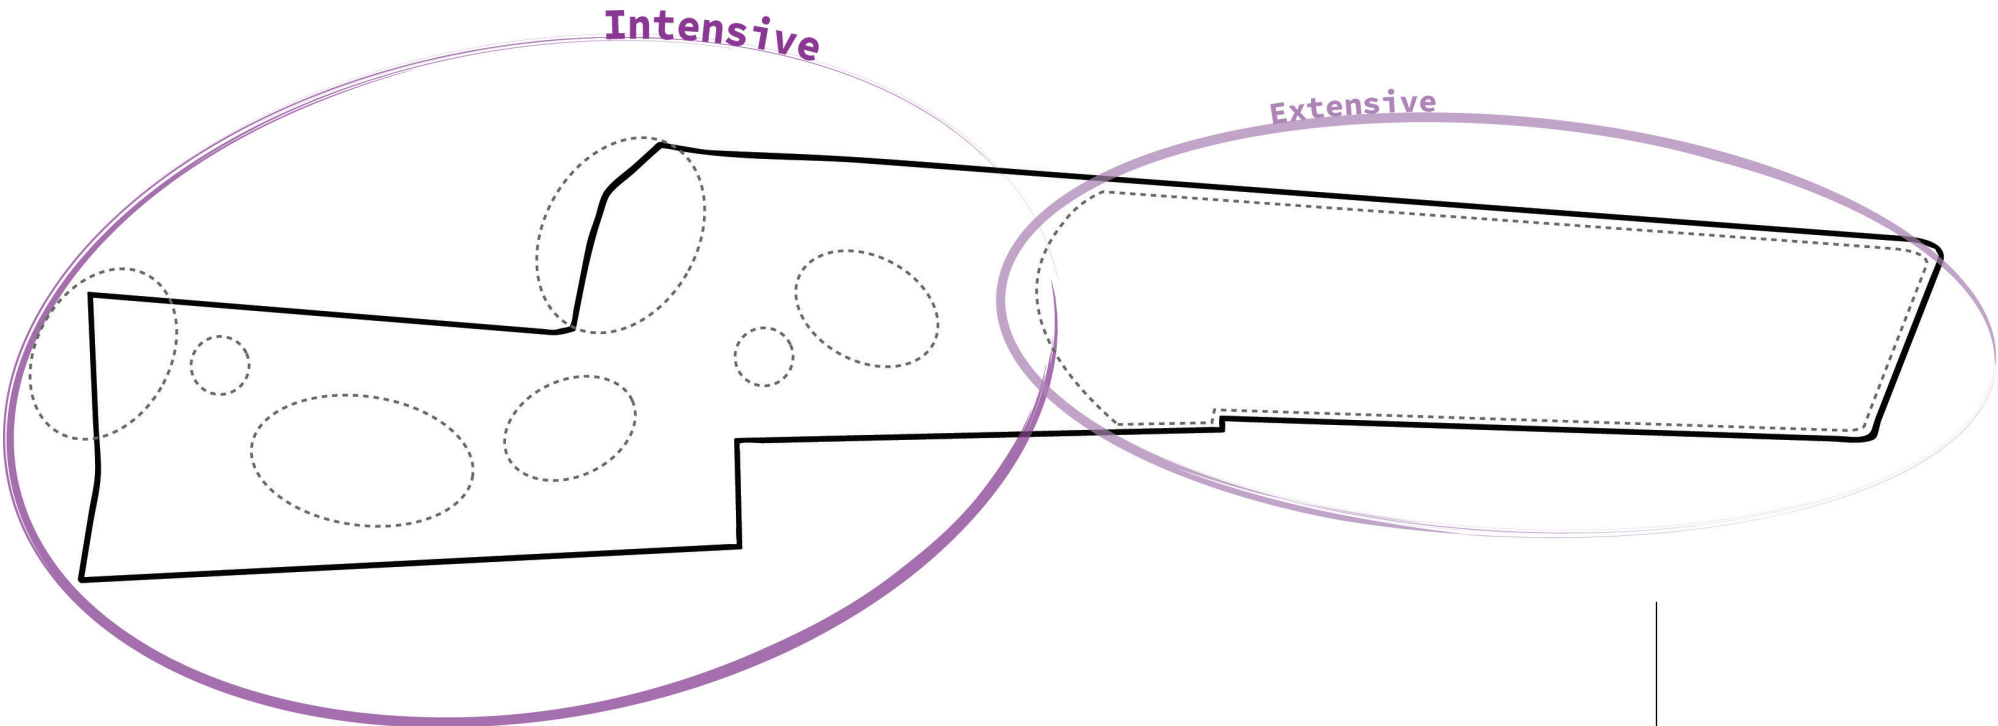



# VERHARDING

## Verbindingen



Rondje gouw - Zandkleurig asfalt



Voetpad - Gravel




Fietspad - Gekleurd asfalt

- Legenda
-  Rondje Gouw
  -  Fietspad
  -  Voetpad
  -  Graspad



# VERHARDING

## Rondje Gouw/Fietspad - principedetail

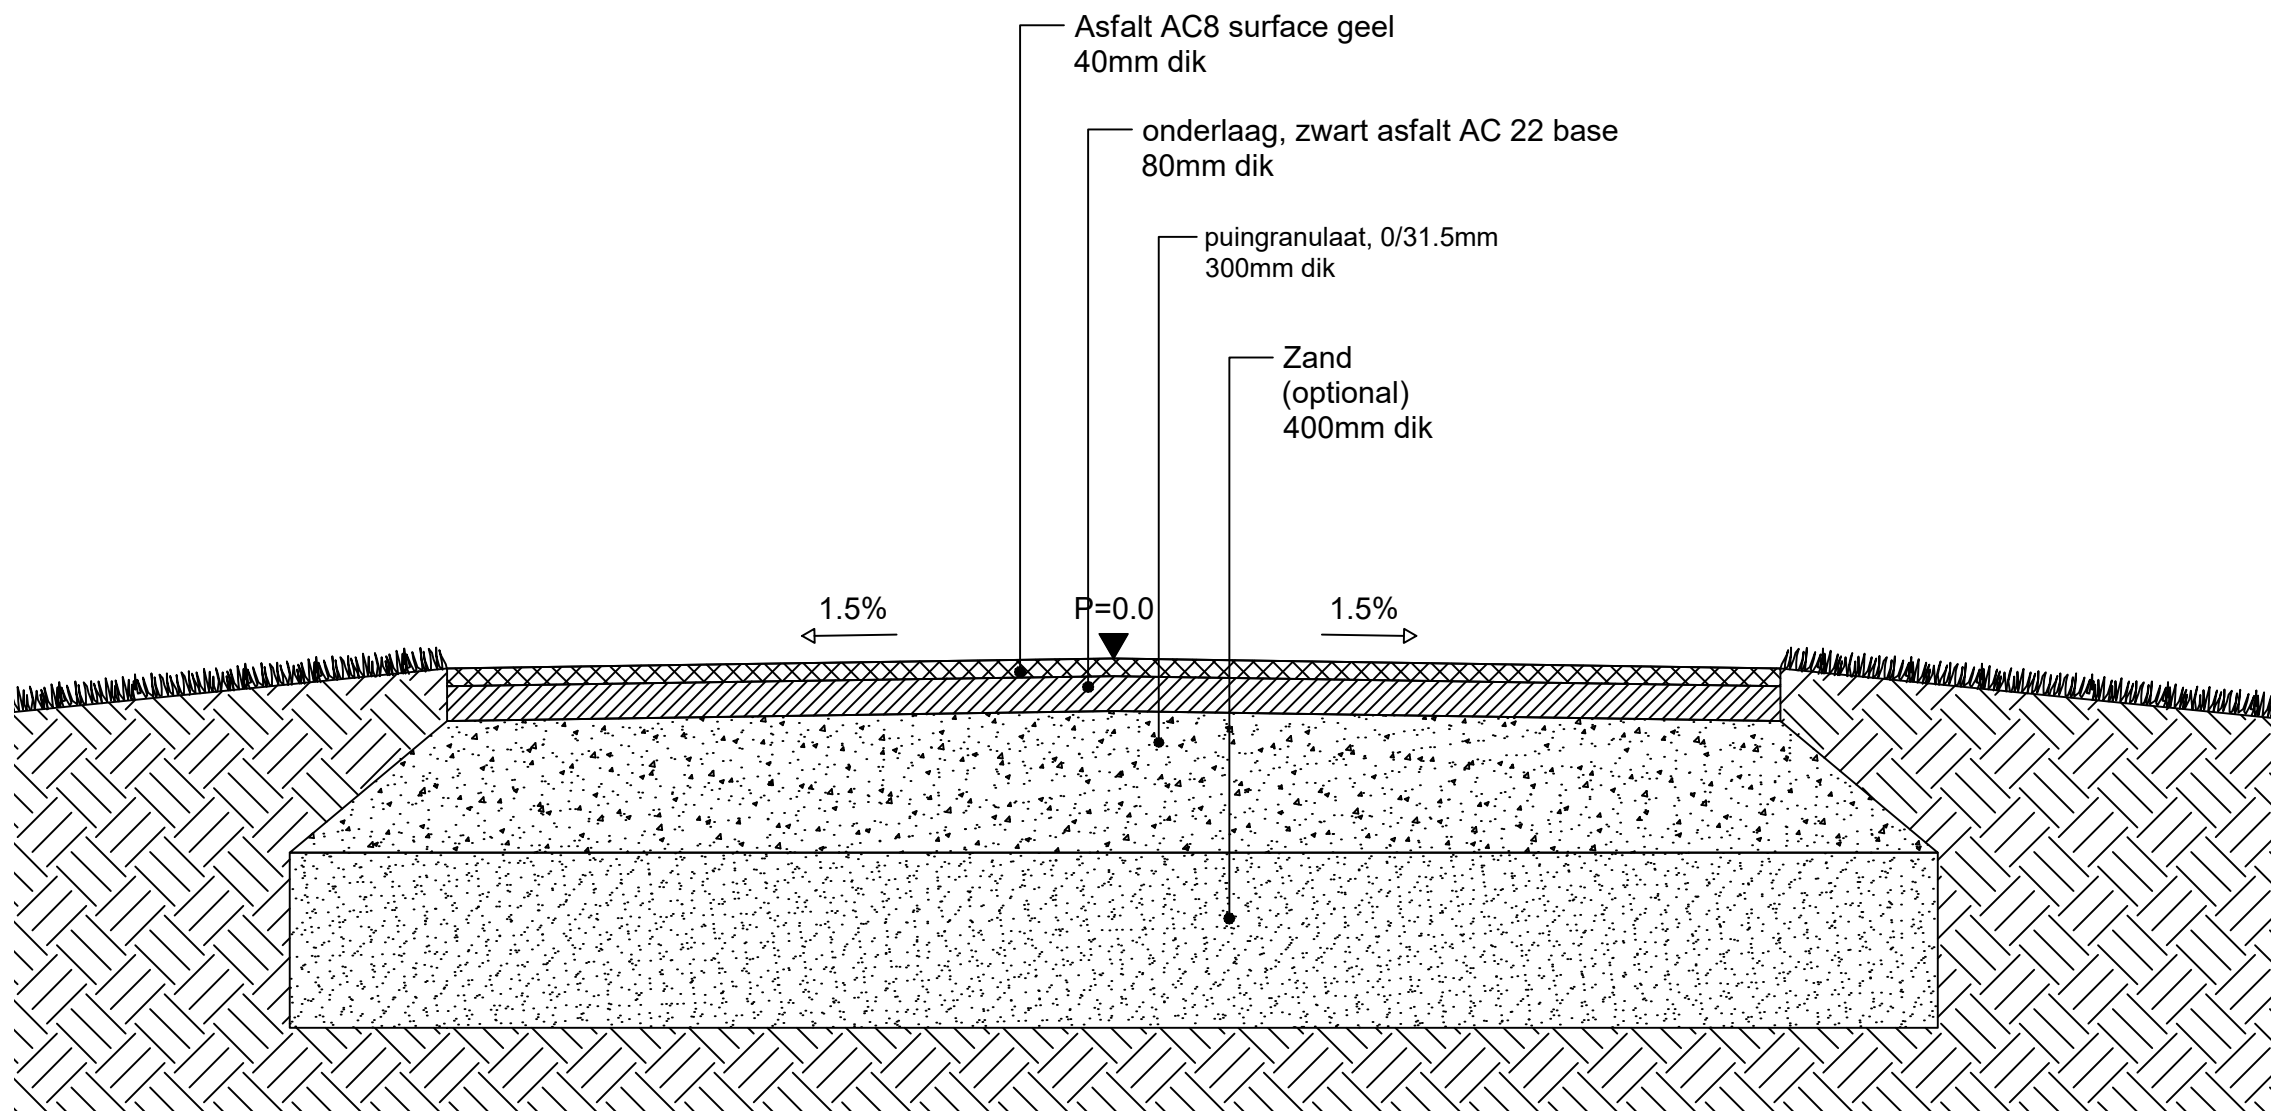


Detail, Schaal 1:20





# VERHARDING

## Voetpad - principedetail

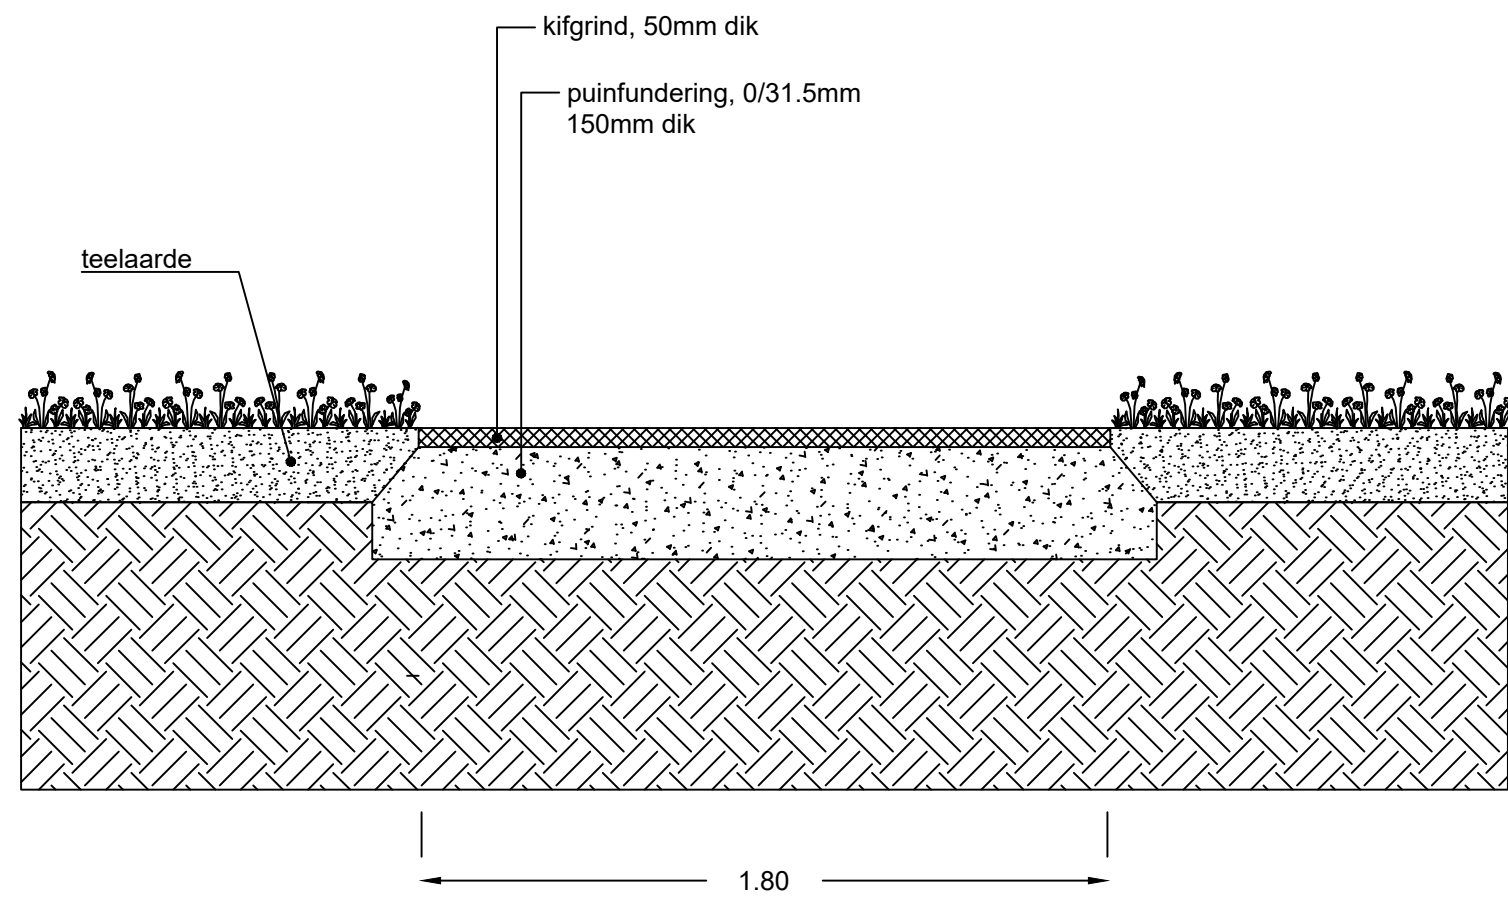

Detail, Schaal 1:20



# RONDJE GOUW

## Afstandmarkering

Totale lengte rondje Gouw: 5.965 meter

gemeten op het laatst bekende traject van het rondje Gouw over de as van het pad  
de begin en eind locatie wordt nog nader bepaald

|   |   |
|---|---|
|  <div>0052<br/>3500</div>     |  <div>0055<br/>500</div>    |
|  <div>0002<br/>4000</div>     |  <div>0005<br/>1000</div>   |
|  <div>0051<br/>4500</div>   |  <div>0054<br/>1500</div> |
|  <div>0001<br/>5000</div>   |  <div>0004<br/>2000</div> |
|  <div>005<br/>5500</div>    |  <div>0053<br/>2500</div> |
|  <div>START<br/>START</div> |  <div>3000<br/>3000</div> |

\*alle maten in mm tenzij anders aangegeven



200

0055

500

100600

1505050150



200

START

START

100800

1505050150

0055

500

Uitvoeren in Thermoplast of wegenvverf in één kleur  
RAL: 6032 (Signaalgroen)


RAL 6032



# RONDJE GOUW


## Symbool - Kikkerpad

\*alle maten in mm tenzij anders aangegeven

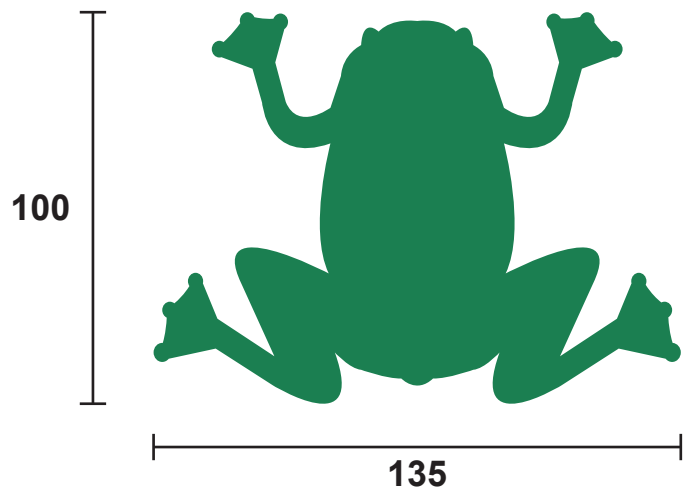

- ◀ **Kikker H=100**  
 Toepassing:
  - elke 100 meter, behalve naast afstandmarkering
  - opbouw elementen bootcamp Gouwpark
  - interval 10 of 50 meter

▶ **Kikker H=200**  
 Toepassing:  
 naast afstandmarkering

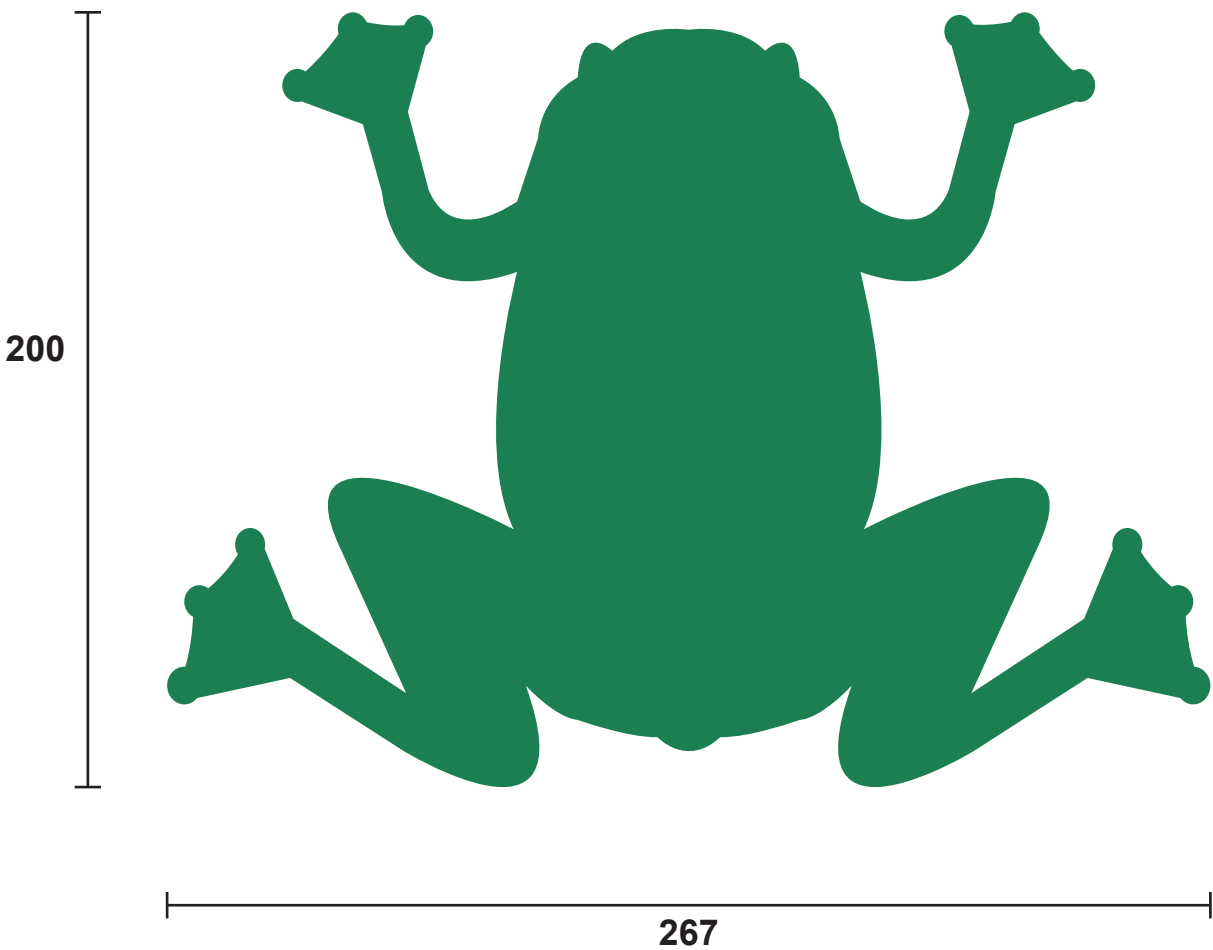

Zie pagina 14 en 15 voor de symbolen H=100 en H=200 op ware grootte  
 Verhouding tussen de twee formaten op deze pagina klopt met ware grootte






Uitvoeren in Thermoplast of wegenvverf in één kleur  
**RAL: 6032 (Signaalgroen)**

RAL 6032



# STEIGER

Ter hoogte van het paviljoen (huidig projectkantoor Weespersluis) wordt een steiger gemaakt met een weids uitzicht over het breedste deel van de Gouw. Deze steiger dient meerdere doeleinden, waaronder vissen, afmeren voor een kop koffie bij het paviljoen of zwemmen.

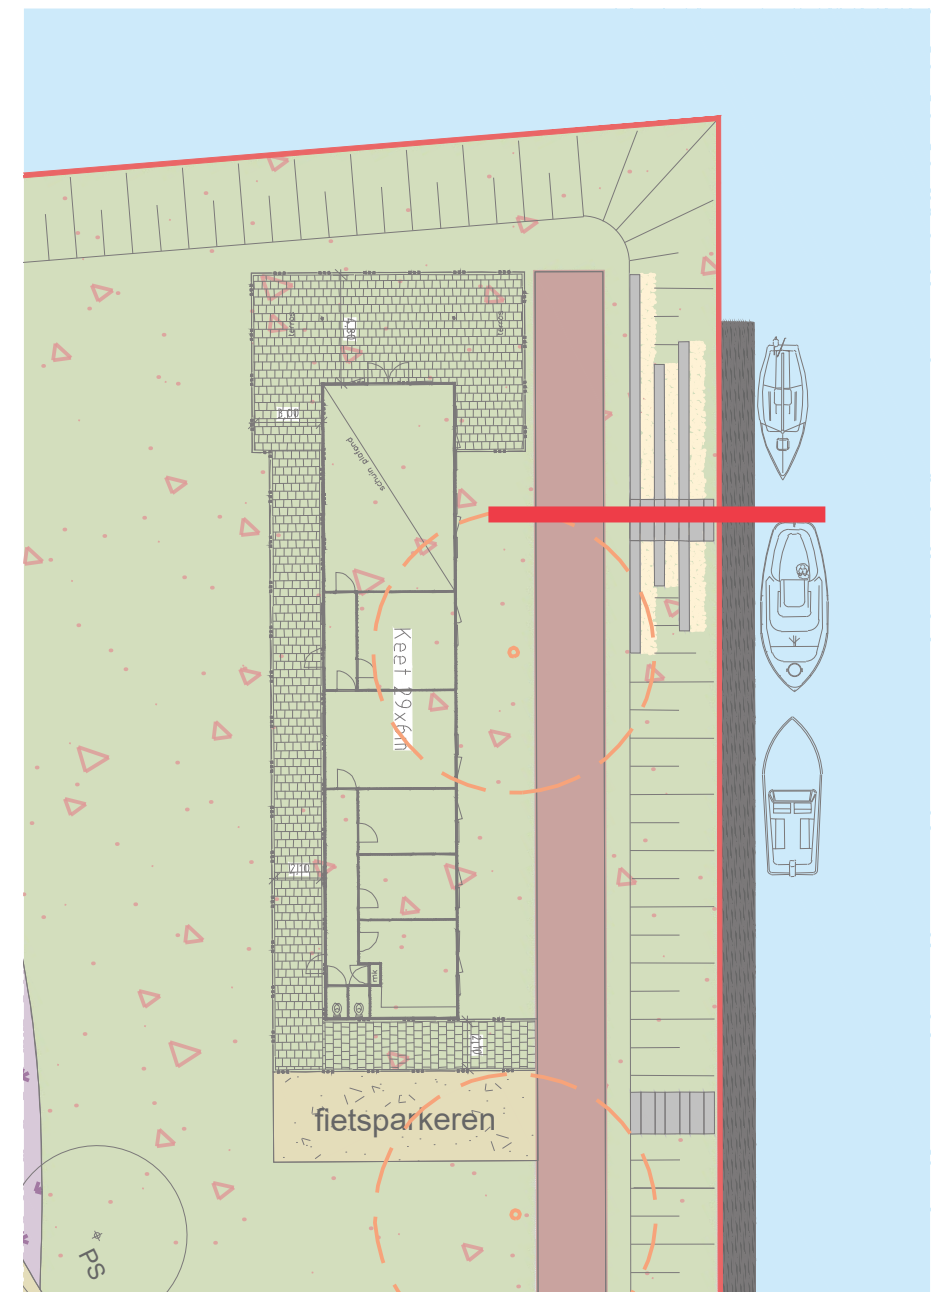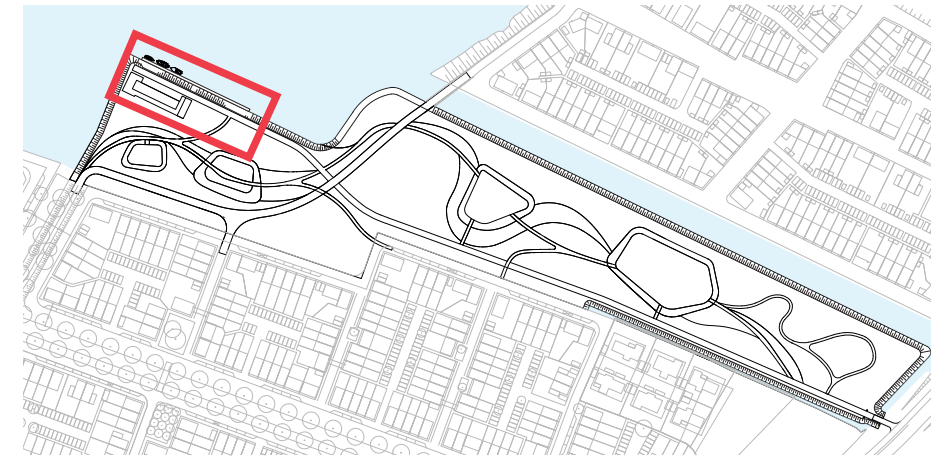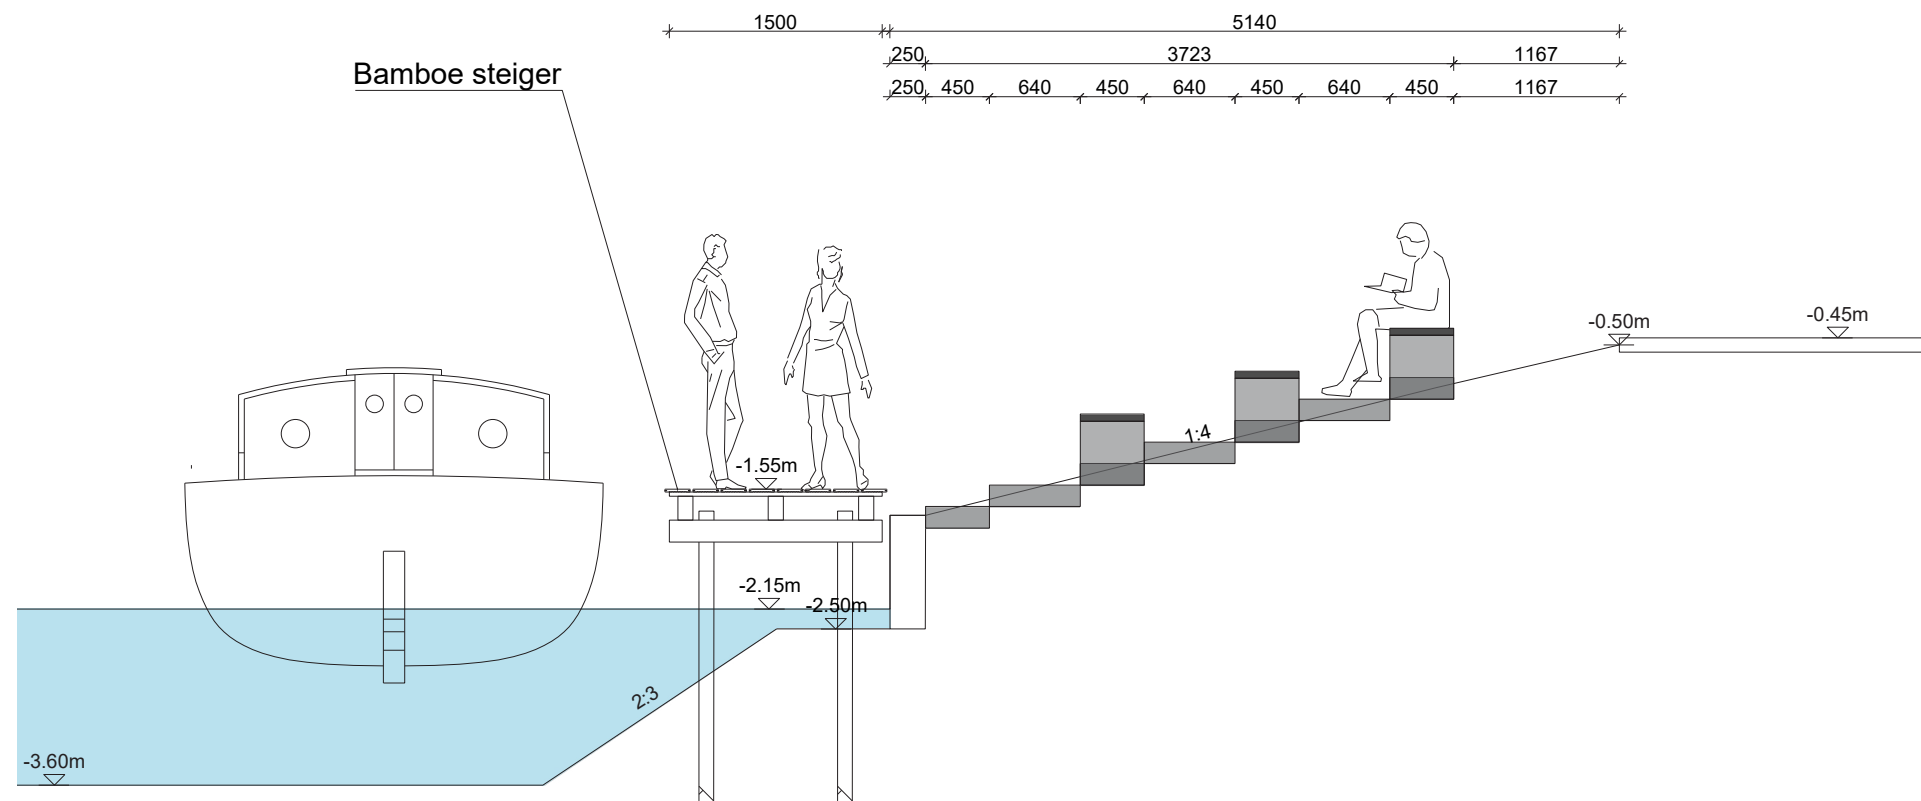



# BEPLANTING

## Groen



### Legenda

- Zaadmengsel weidebloemen
- Gras
- Valondergrond n.t.b.
- Green-to-Colour mengsel
- Heesters

Er is een variatie aan groen, er wordt een rand van heesters voorgesteld aan de achterzijde van tuinen grenzend aan het park. Er wordt een bloemenweide voorgesteld aan de waterzijde, een graszone langs de paden wat intensiever gebruikt kan worden. Langs een informeel slingerend pad ligt een lint van vaste planten. In deze zone worden ook heesters toegepast.

# BEPLANTING

## Bomen - lente



Rondom het park worden lanen voorgesteld van Linde. Binnen de lanen worden op informele wijze verschillende bloeiende boomsoorten toegepast, zoals sierkers en magnolia. Daarbij zijn op 7 belangrijke plaatsen (bijvoorbeeld knooppunten van paden) solitaire bomen als special geplaatst.



# BEPLANTING

## Bomen - herfst



De geselecteerde bomen hebben een mooie herftsverkleuring.



BEPLANTING

**Bomen - boomsoorten**

Laan



Tilia sp.

Boomgaard



Prunus sargentii (8m breed)



Magnolia Kobus (8m breed)



Prunus avium (10-15m breed)



BEPLANTING

Bomen - boomsoorten



Acer saccharinum



Ailanthus altissima



Ginkgo biloba 'Autumn Gold'

Solitaire



Gleditsia triacanthos 'Shademaster'



Nyssa sylvatica



Quercus cerris




Taxodium distichum



# BEPLANTING

## Vaste planten en struiken

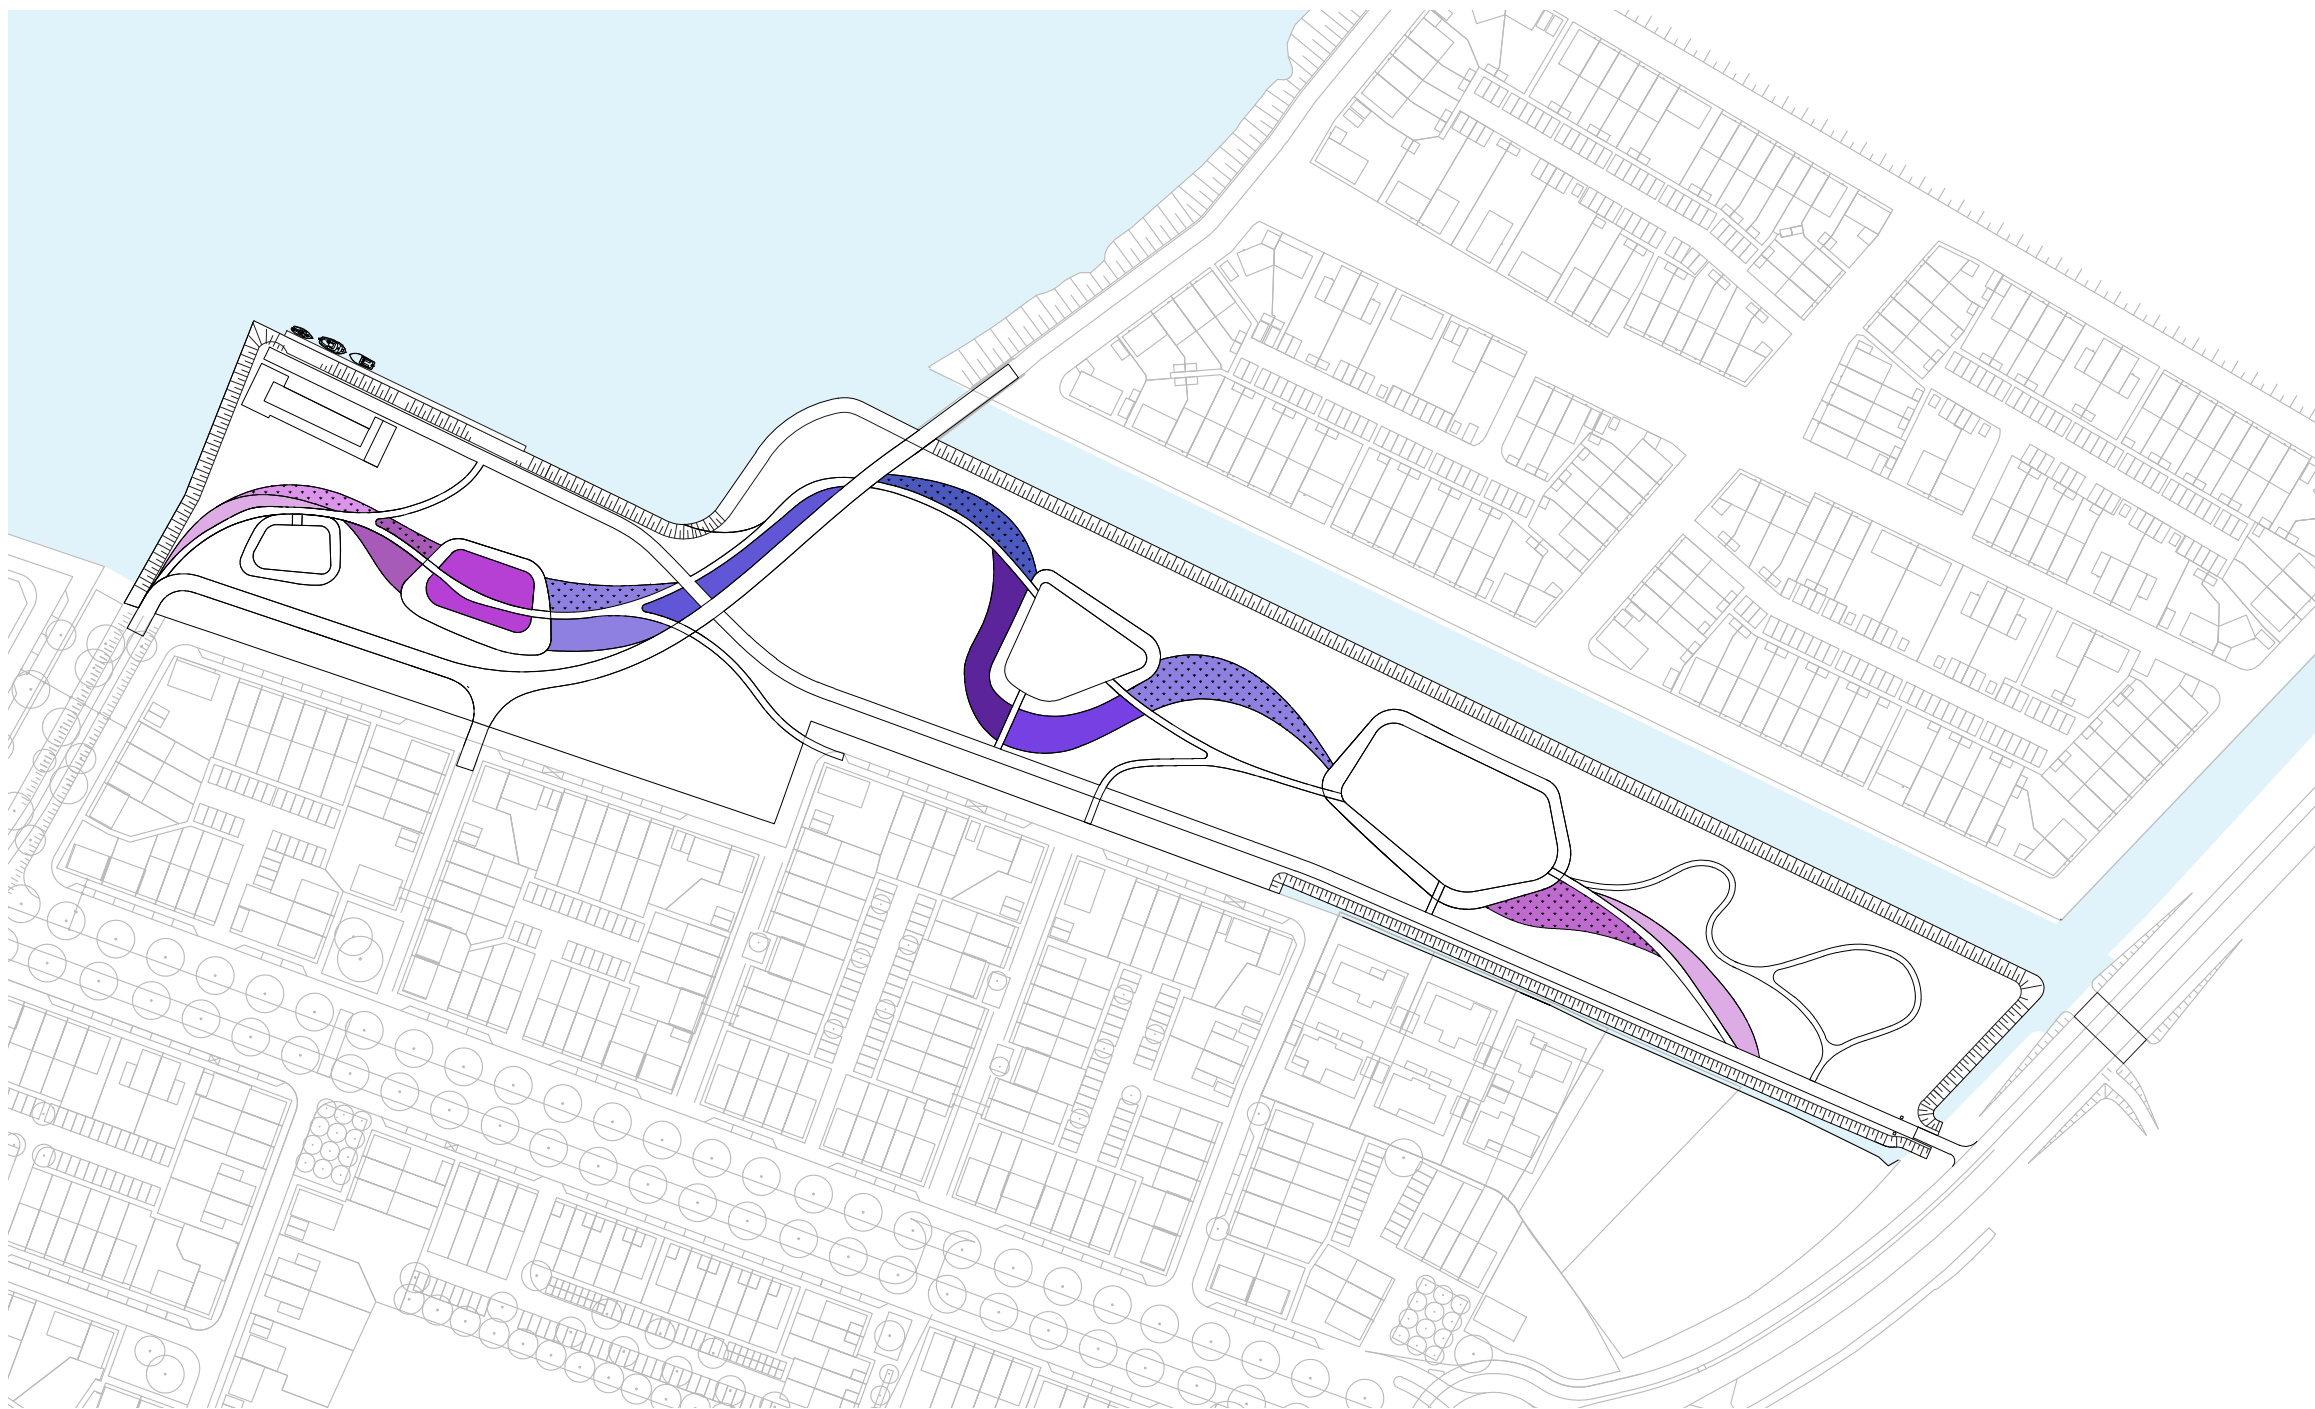


Door het park wordt een lint van vaste planten voorgesteld in een kleurverloop van rose naar blauw en paars. De vaste planten zijn geselecteerd volgens het Green-to-Colour concept en maakt een laag onderhoudsregime mogelijk, 1 maal per jaar maaien is voldoende. De selectie van planten is gemaakt door Jacqueline van der Kloet, een plaatselijk beplantingsdeskundige.




# BEPLANTING

## Vaste planten

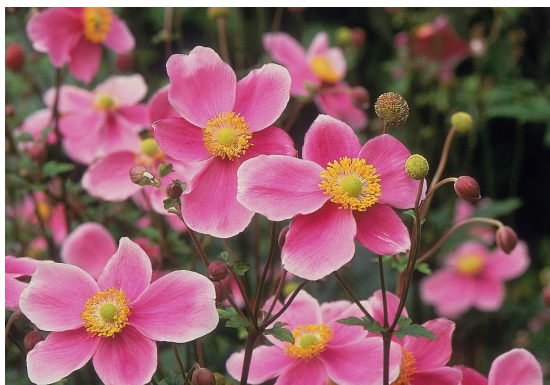

Anemone hybr. - Hadspen Abundance

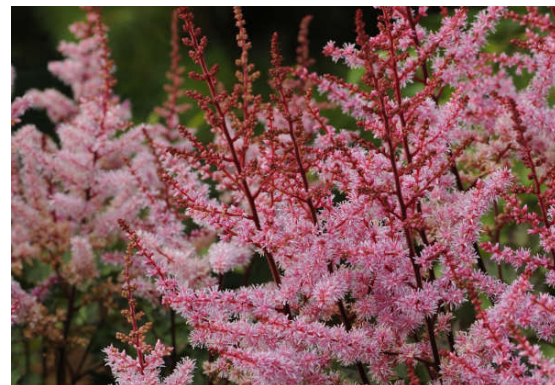

Astilbe hybr. - Delft Lace




Eupatorium mcclatum - Baby Joe



Geranium hybr. - Anne Thomson



Geranium maculatum - Elizabeth Ann

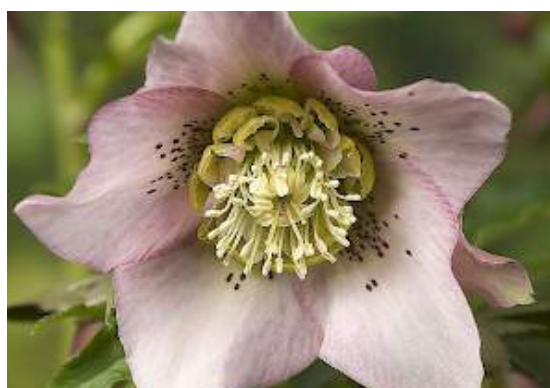


Helleborus orientalis - Pretty Ellen Pink



Lythrum salicaria - Blush



Sedum hybr. - Matrona

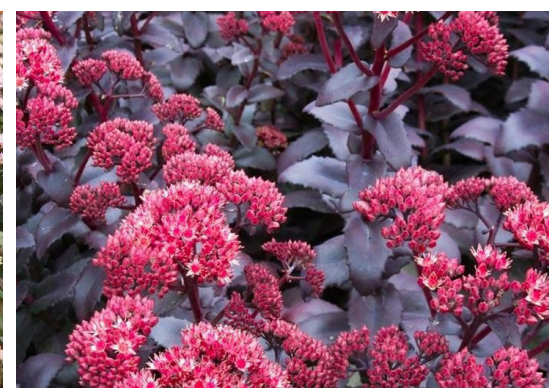

Sedum - Purple Emperor




Astilbe arendsii - Amethyst



Origanum hybr. - Rosenknuppel




Veronicastrum sibiricum - Red Arrows

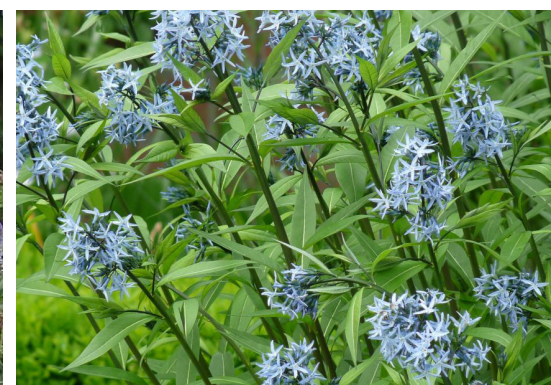

Amsonia hubrichtii



Aster ageratoides - Ezo Murzazaki

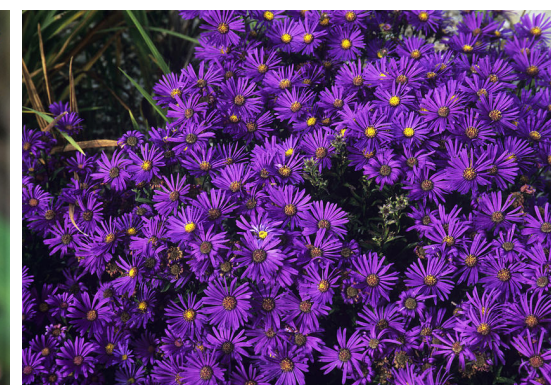

Aster amellus - Veilchenkonigin




Geranium magnificum



Kalimeris incisa - Blue Star



Lobelia speciosa - Tania

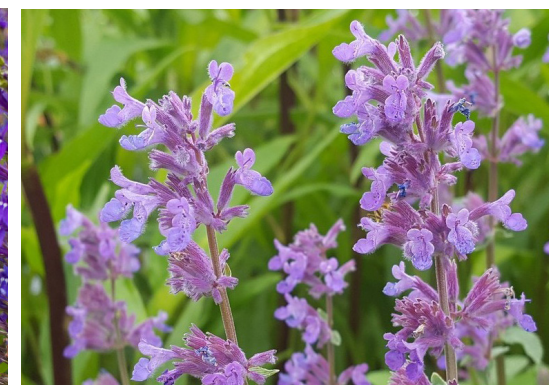

Nepeta racemosa - Grog




Salvia nemorosa - Caradonna



# BEPLANTING

## Vaste planten

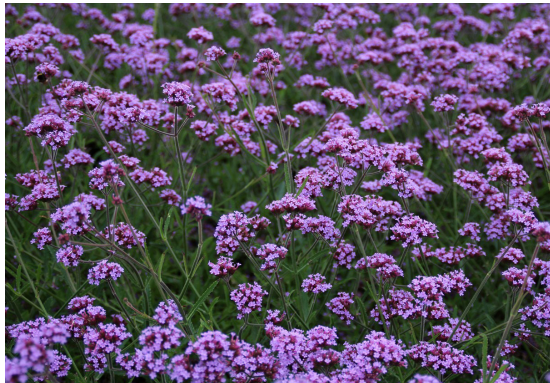

Verbena bonariensis



Veronia lettermannii



Veronica longifolia - Marietta



Melica ciliata



Pennisetum orientale - Karley Rose



Sesleria nitida



Buddleja davidii 'Black Night'



Buddleja davidii 'Buzz Magenta'



Buddleja davidii 'Nanho Blue'




Camellia sasanqua 'New Dawn'




Caryopteris clandonensis 'First Choice'



Deutzia purpurascens 'Kalmiiflora'

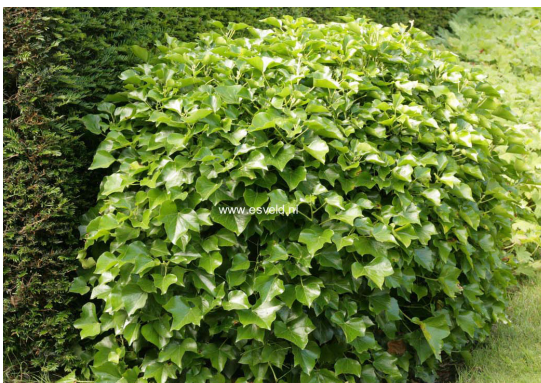

Hedera helix Arborescent-group

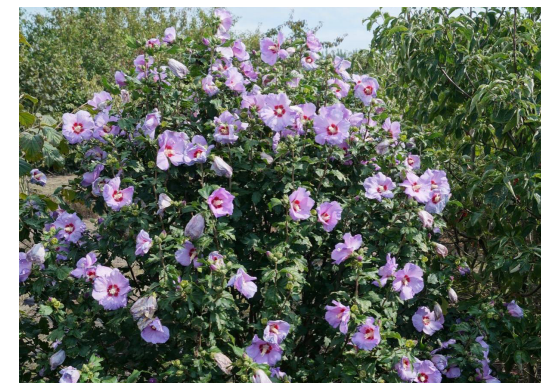

Hibiscus syriacus 'Oiseau Bleu'



Hibiscus syriacus 'Woodbridge'



Perovskia atriplicifolia 'Blue Spire'



# BEPLANTING

## Heesters



Hortensia macrophylla white



Hortensia macrophylla 'Hovaria homigo'



Hortensia macrophylla 'Messalina'



Hortensia macrophylla 'Bodensee'



Hortensia macrophylla 'Big daddy'



Rhododendron 'Cunninghams white'



Rhododendron 'Doc'



Rhododendron 'Ramapo'



Rhododendron 'Roseum elegans'




Rhododendron 'Marcel menard'



# VERLICHTING

## Stippenplan

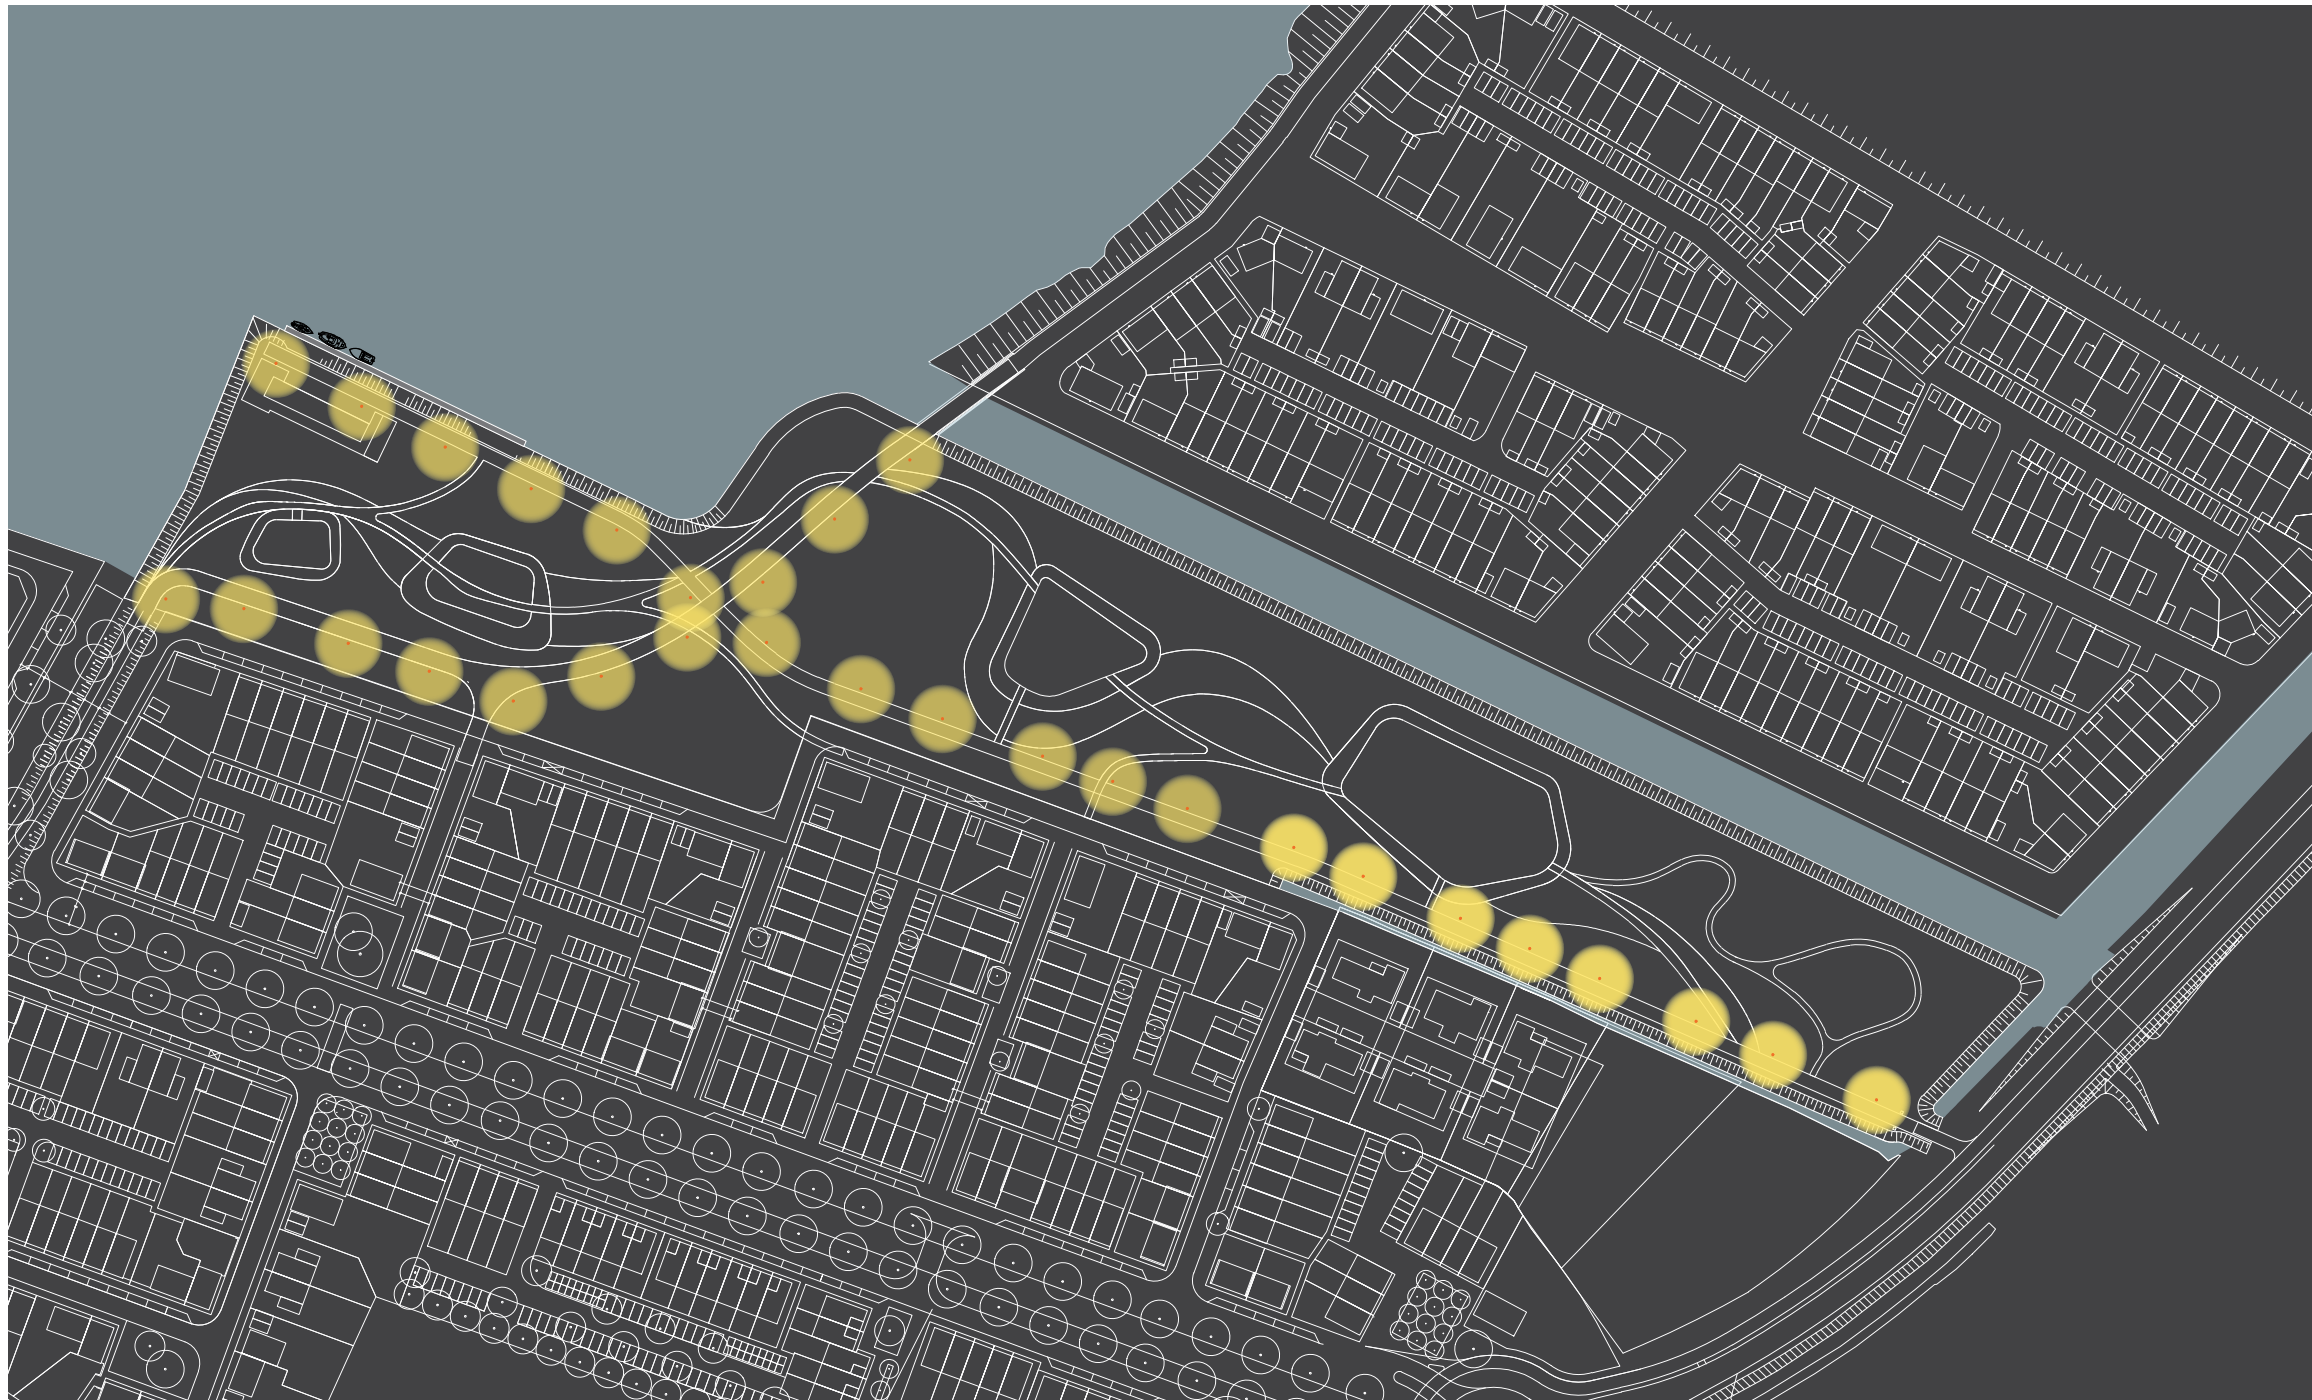

Schröder KIO LED  
armatuur op 4,50m

**RAL 7016, antracietgrijs**

De Schröder KIO paaltop wordt voorgesteld langs het rondje Gouw en hoofdfietspad. De conische mast is 4,50 m hoog. Mast en armatuur worden uitgevoerd in RAL-kleur 7016; antracietgrijs.


### Plaatsing

- 4.50 meter hoog, onderlinge afstand: +/- 20-30 meter hoh
- lichtprofielen: Symmetrisch, Asymmetrisch, Rondstralend



# MEUBILAIR

## Zitobjecten

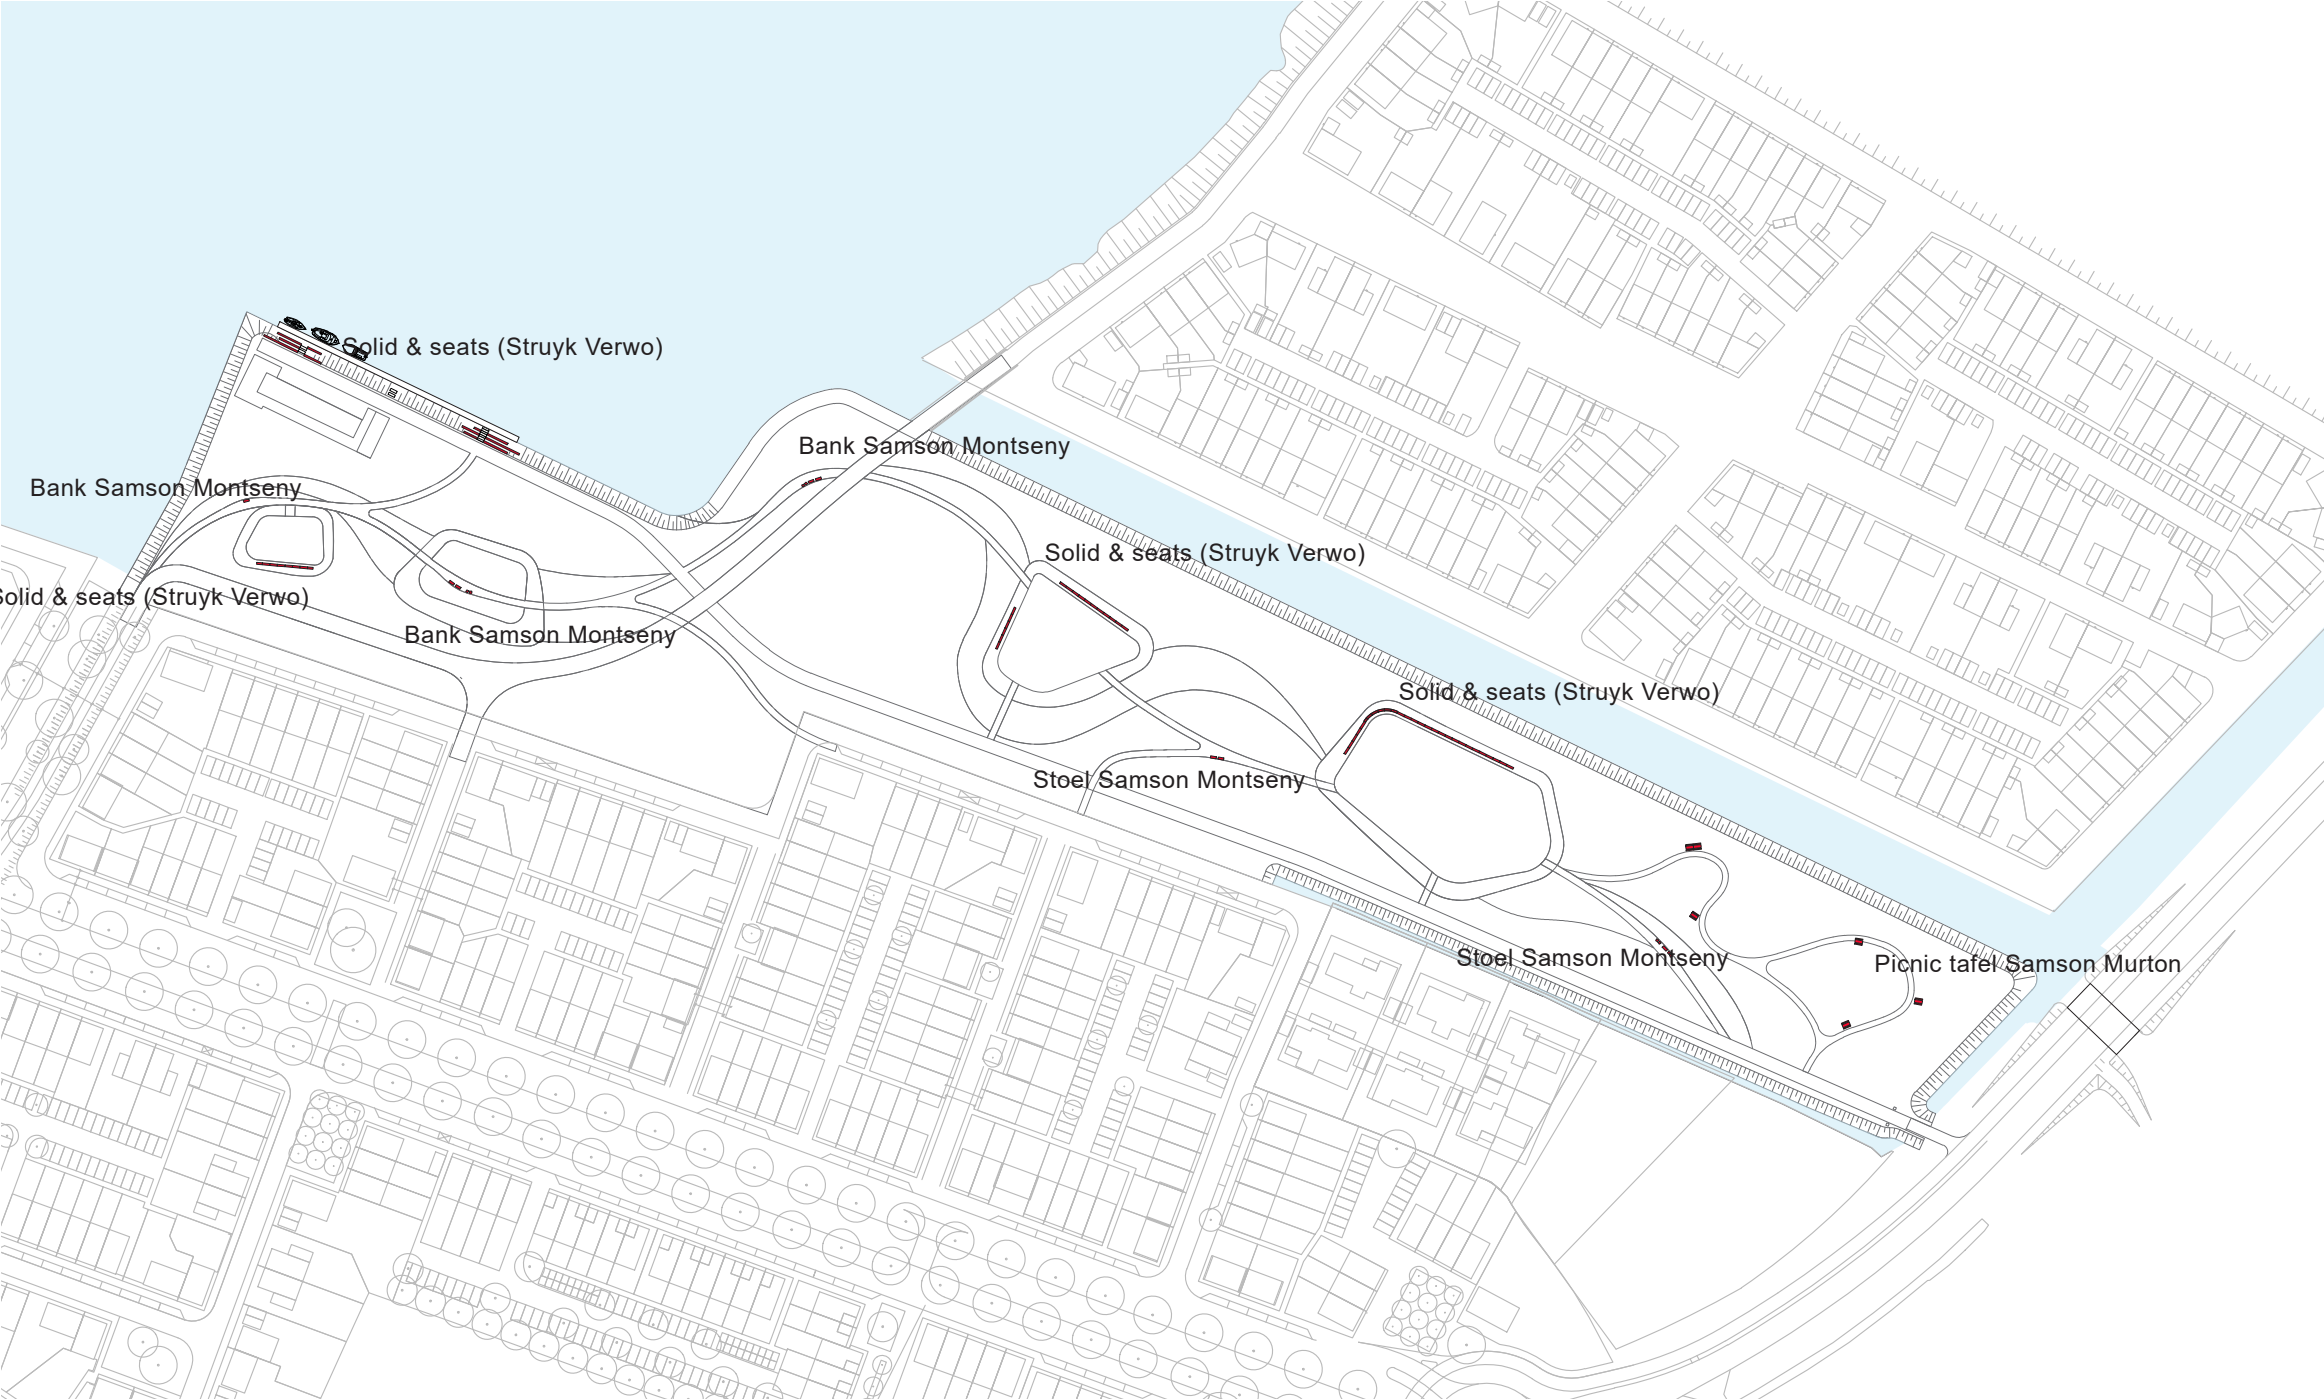



# MEUBILAIR

## Zitobjecten

### ***Samson Murton Picnic Tafel***

**Materialen:**

*Zitting en tafelblad: tropisch hardhout.*

*Frame: RVS of gegalvaniseerd en gepoedercoat staal.*

**Afmeting:** *lxbxh 202 x 165 x 72cm.*

**Bevestiging:**

*Gelijk aan maaiveld met 2 betonfunderingen van 100 x 40 x 30cm.*

*Op maaiveld verlijmen met 4 draadeinden M10x200mm en RVS M10 dopmoer.*



### ***Samson Montseny zitmeubilair***

**Materialen:**

*Zitting: hardhout behandeld met houtolie.*

*Poten: gietaluminium gepoedercoat in de kleur Akzo Noir 100 Sablé.*

**Opties:**

*Het frame in een RAL kleur naar keuze. Prijzen op aanvraag en afhankelijk van de bestelhoeveelheid.*


*Logo of tekst laten frezen in het hout.*





# MEUBILAIR

## Afvalbakken

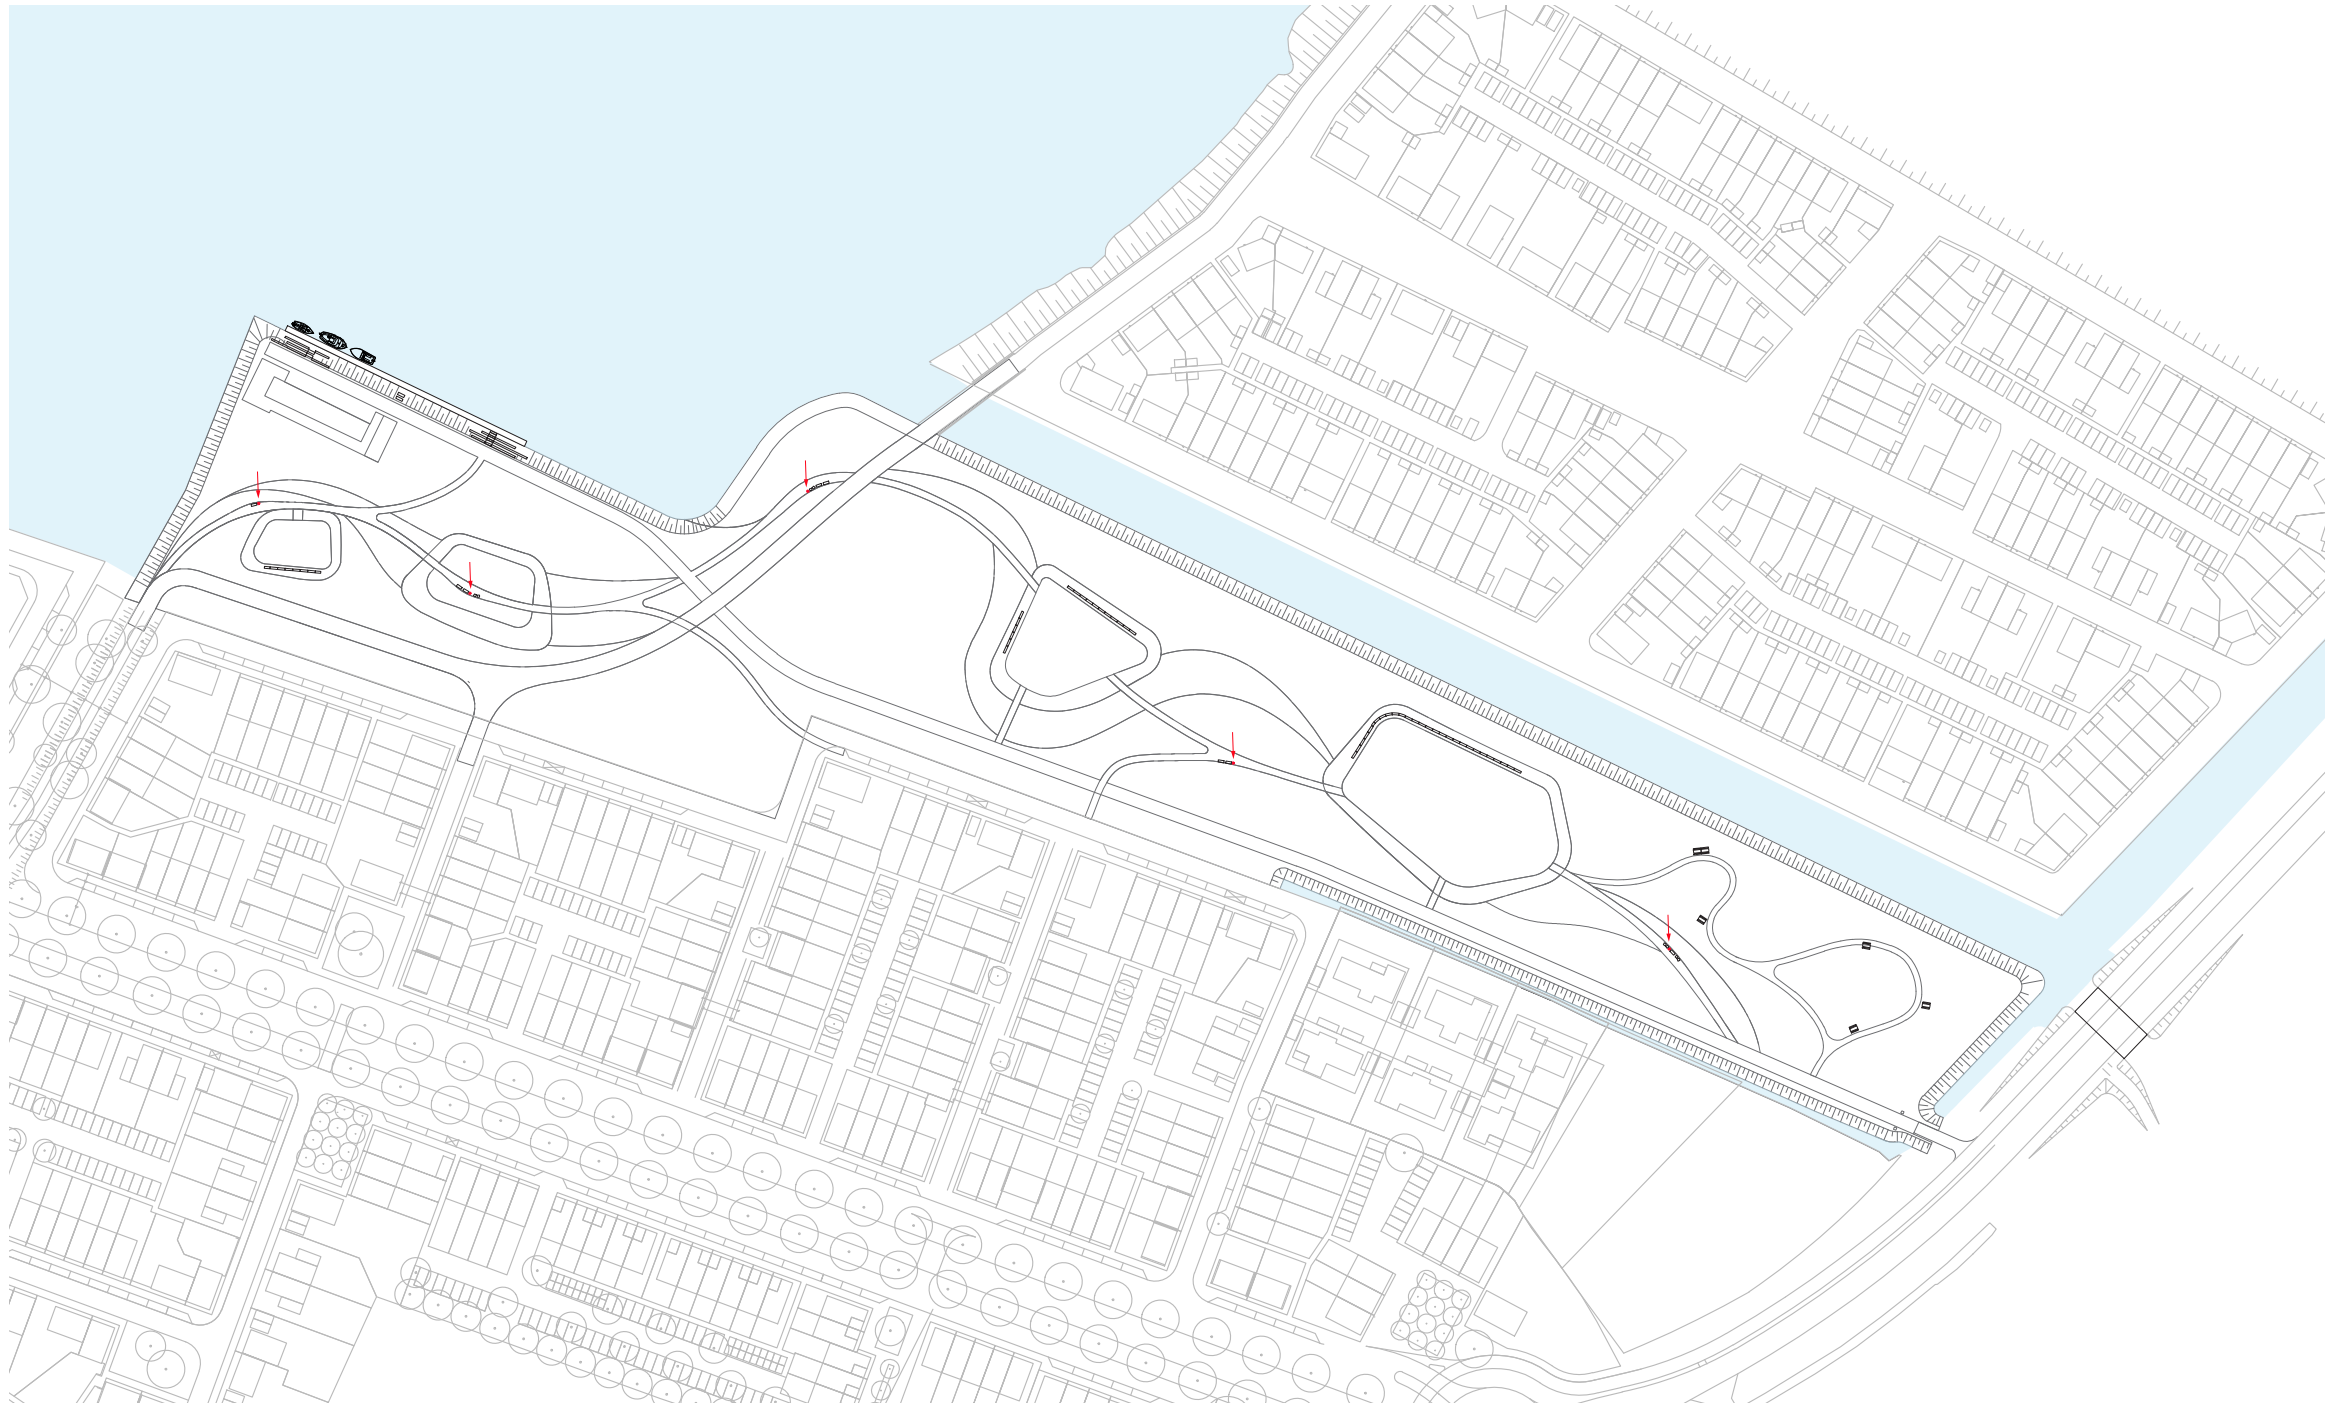

De voorgestelde afvalbak Samson is alzijdig en rond. De bovenzijde heeft een kap zodat regen niet inwatert. De inhoud is 70 liter. De bakken worden uitgevoerd in RAL 7016. Het ontwerp zijn 10 bakken met een inhoud van 70 liter opgenomen.



Afvalbak Samson Center



# SPEELPLEKKEN

## Speelobjecten en sportobjecten



In de weide liggen plekken omrand door een klein dijkje verwijzend naar Weesp als vesting. binnen de dijkjes liggen een aantal speelplekken. Zo is er een trapveld, een plek met sporttoestellen en een plek met speelobjecten.




# SPEELPLEKKEN

## Spelobjecten


Voetbaldoel, type Chico




Mogelijke speelobjecten

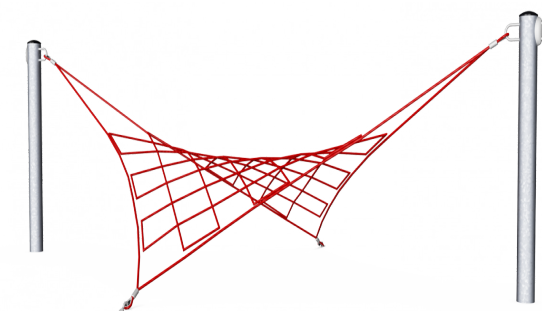


Kompan Klein climetric net

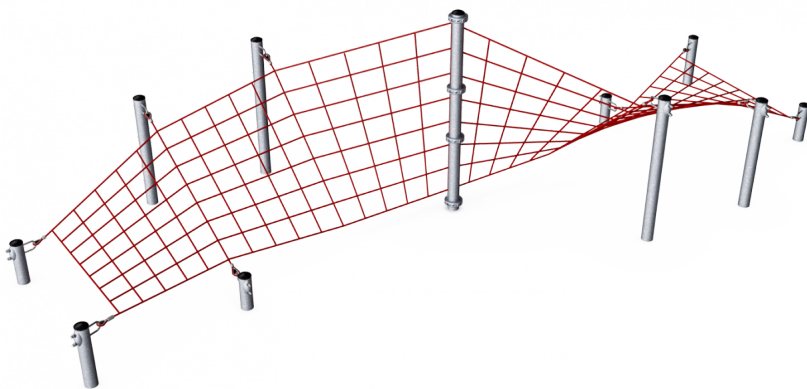

Kompan kurkentrekker

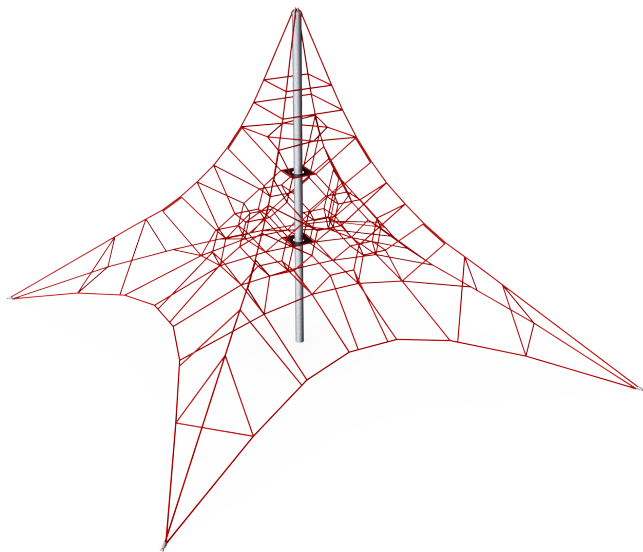

Kompan spacenet

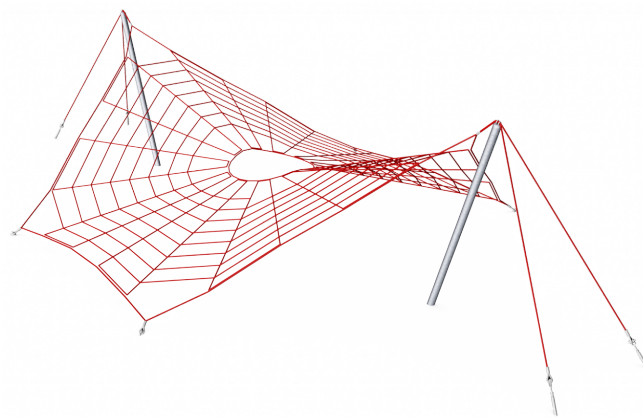

Kompan spinnenweb



# SPEELPLEKKEN

## Sportobjecten


Natureline





# CONCEPT

## Entreemarkering

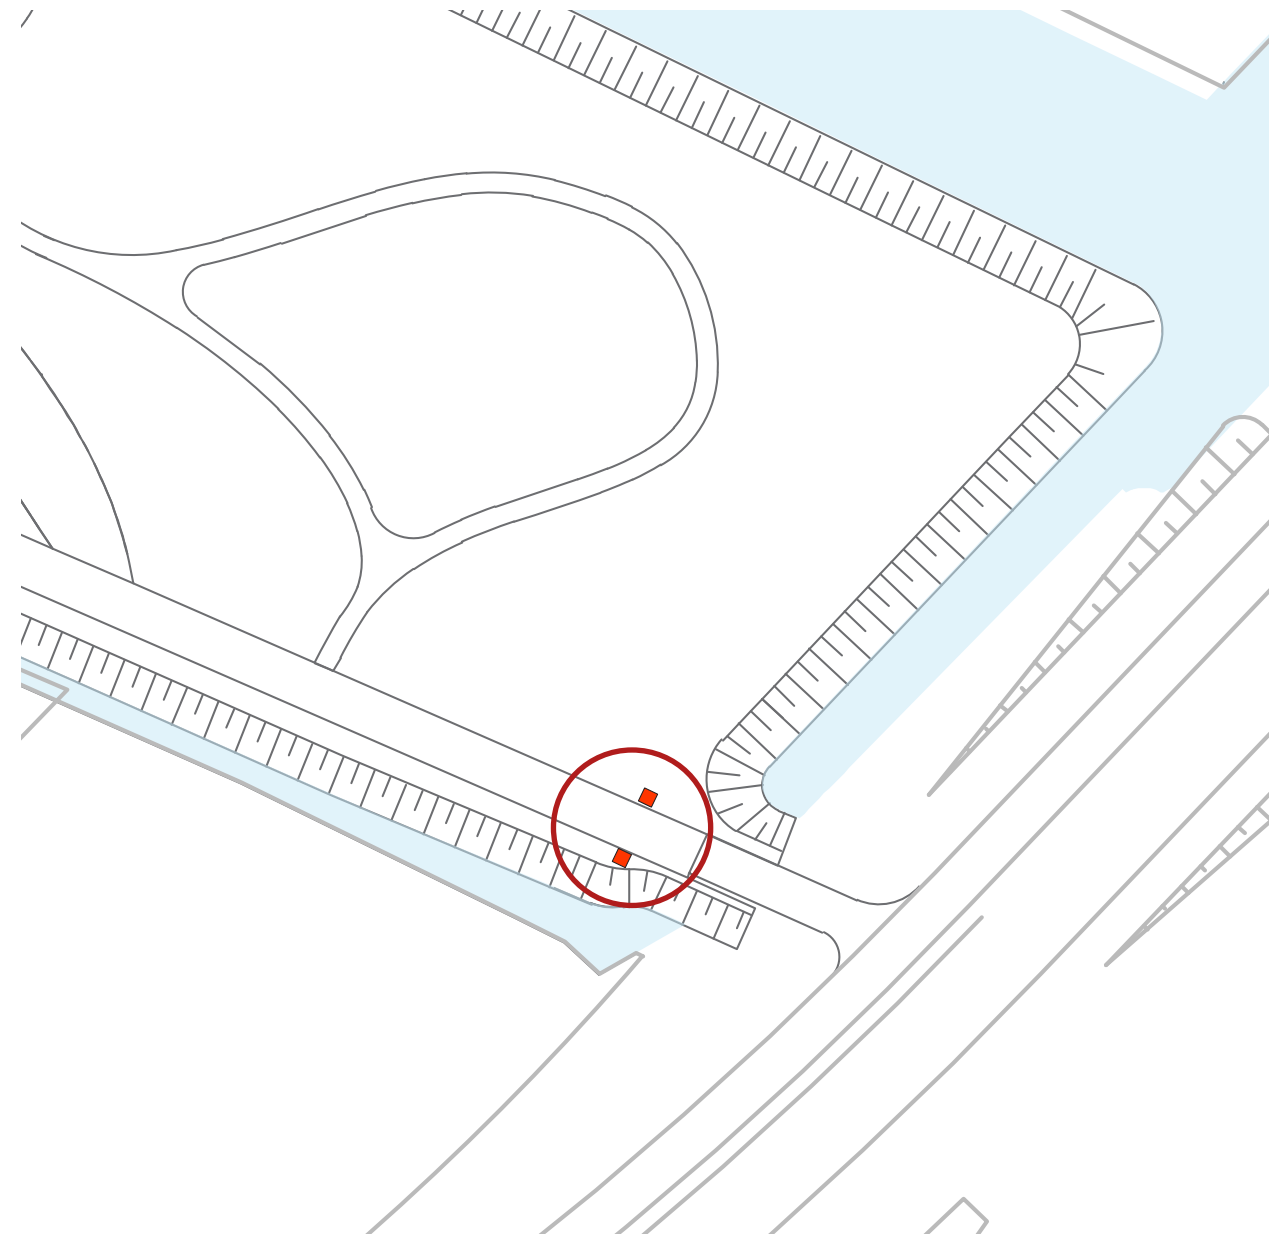

Langs de Korte Muiderweg wordt de entree gemarkeerd met 2 zuilen, verwijzend naar de entree's van landgoederen langs de Vecht. De zuilen worden gemaakt uit plaatstaal en zijn ongeveer 2.5 á 3 meter hoog. De zuilen worden verzinkt en afgewerkt met een poedercoating in RAL 7012 antracietgrijs. Onderin de zuil komt verlichting zodat de entree ook 's avonds duidelijk gemarkeerd wordt.

Als verwijzing naar Vechtrijk en ter behoud van de identiteit van Vechtrijk wordt in deze zuilen het patroon toegepast dat ook wordt toegepast in de hekwerken van de bruggen in Vechtrijk. De detailtekeningen en het exacte patroon worden in de DO fase technisch verder uitgewerkt ten behoeve van de uitvoering.



# PROFIELEN

## Profiel A-A'

A3 - 1:250





# PROFIELEN

## Profiel B-B'

A3 - 1:250





# PROFIELEN

## Profiel C-C'

A3 - 1:250





CONCEPT  
Visualisatie





UITVOERINGSFASERING

