

# Weespersluis, fase 1B2

VIOR

GEM Bloemendalerpolder CV

2 augustus 2019

Opgesteld door:  
ir. M.M. Suijkerbuijk  
ing. M.M. Cordromp  
ing. B. Janssen



# Inhoud

Overzichtskaart

Overzicht kavel indeling

Bomen en verlichting

Parkeren

Afvalinzameling


Verkeersschema

Rijcurves


 






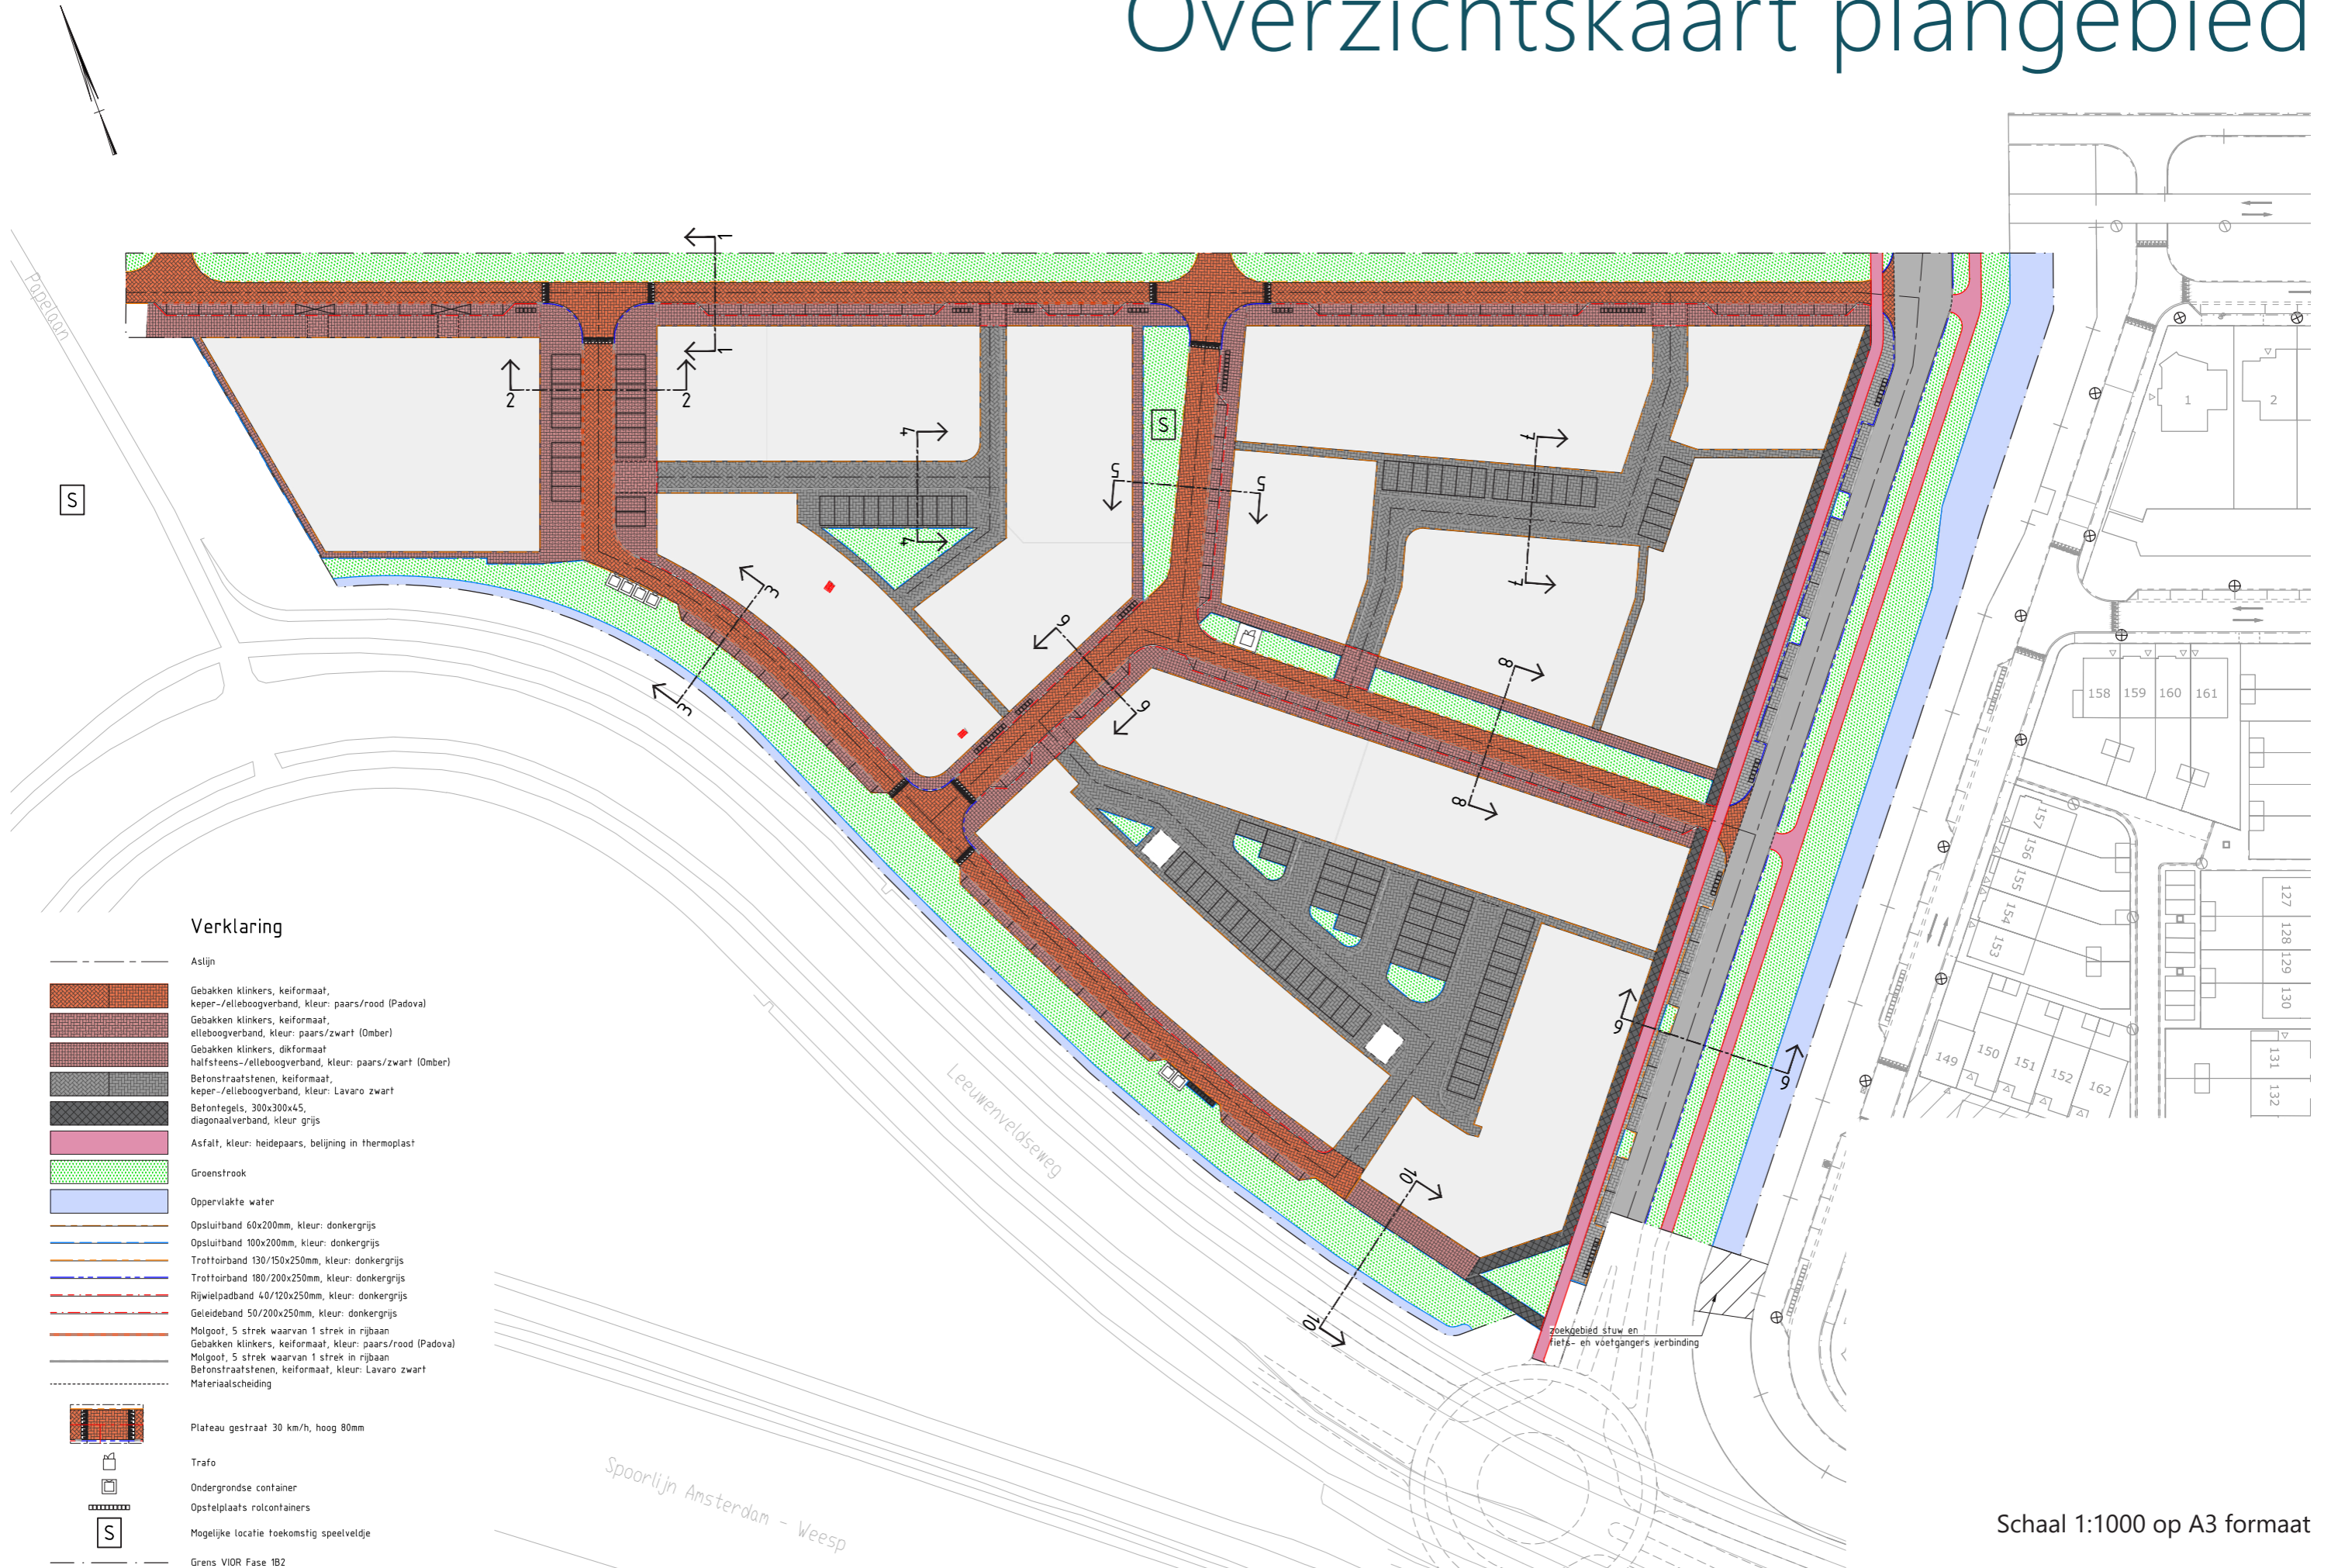







 
 








Dwarsprofielen overzicht

Dwarsprofielen
 
# Overzichtskaart plangebied

 

 
## Verklaring

-  Aslijn
-  Gebakken klinkers, keiformaat, keper-/elleboogverband, kleur: paars/rood (Padova)
-  Gebakken klinkers, keiformaat, elleboogverband, kleur: paars/zwart (Omber)
-  Gebakken klinkers, dikformaat halfsteens-/elleboogverband, kleur: paars/zwart (Omber)
-  Betonstraatstenen, keiformaat, keper-/elleboogverband, kleur: Lavarò zwart
-  Betontegels, 300x300x45, diagonaalverband, kleur: grijs
-  Asphalt, kleur: heidepaars, belijning in thermoplast
-  Groenstrook
-  Oppervlakte water
-  Opsluitband 60x200mm, kleur: donkergrijs
-  Opsluitband 100x200mm, kleur: donkergrijs
-  Trottoirband 130/150x250mm, kleur: donkergrijs
-  Trottoirband 180/200x250mm, kleur: donkergrijs
-  Rijwielpadband 40/120x250mm, kleur: donkergrijs
-  Geleideband 50/200x250mm, kleur: donkergrijs
-  Molgoot, 5 strek waarvan 1 strek in rijbaan
-  Gebakken klinkers, keiformaat, kleur: paars/rood (Padova)
-  Molgoot, 5 strek waarvan 1 strek in rijbaan
-  Betonstraatstenen, keiformaat, kleur: Lavarò zwart
-  Materiaalscheiding
-  Plateau gestraaf 30 km/h, hoog 80mm
-  Trafo
-  Ondergrondse container
-  Opstelplaats rolcontainers
-  Mogelijke locatie toekomstig speelveldje
-  Grens VIOR Fase 1B2

Schaal 1:1000 op A3 formaat


# Overzicht kavel indeling

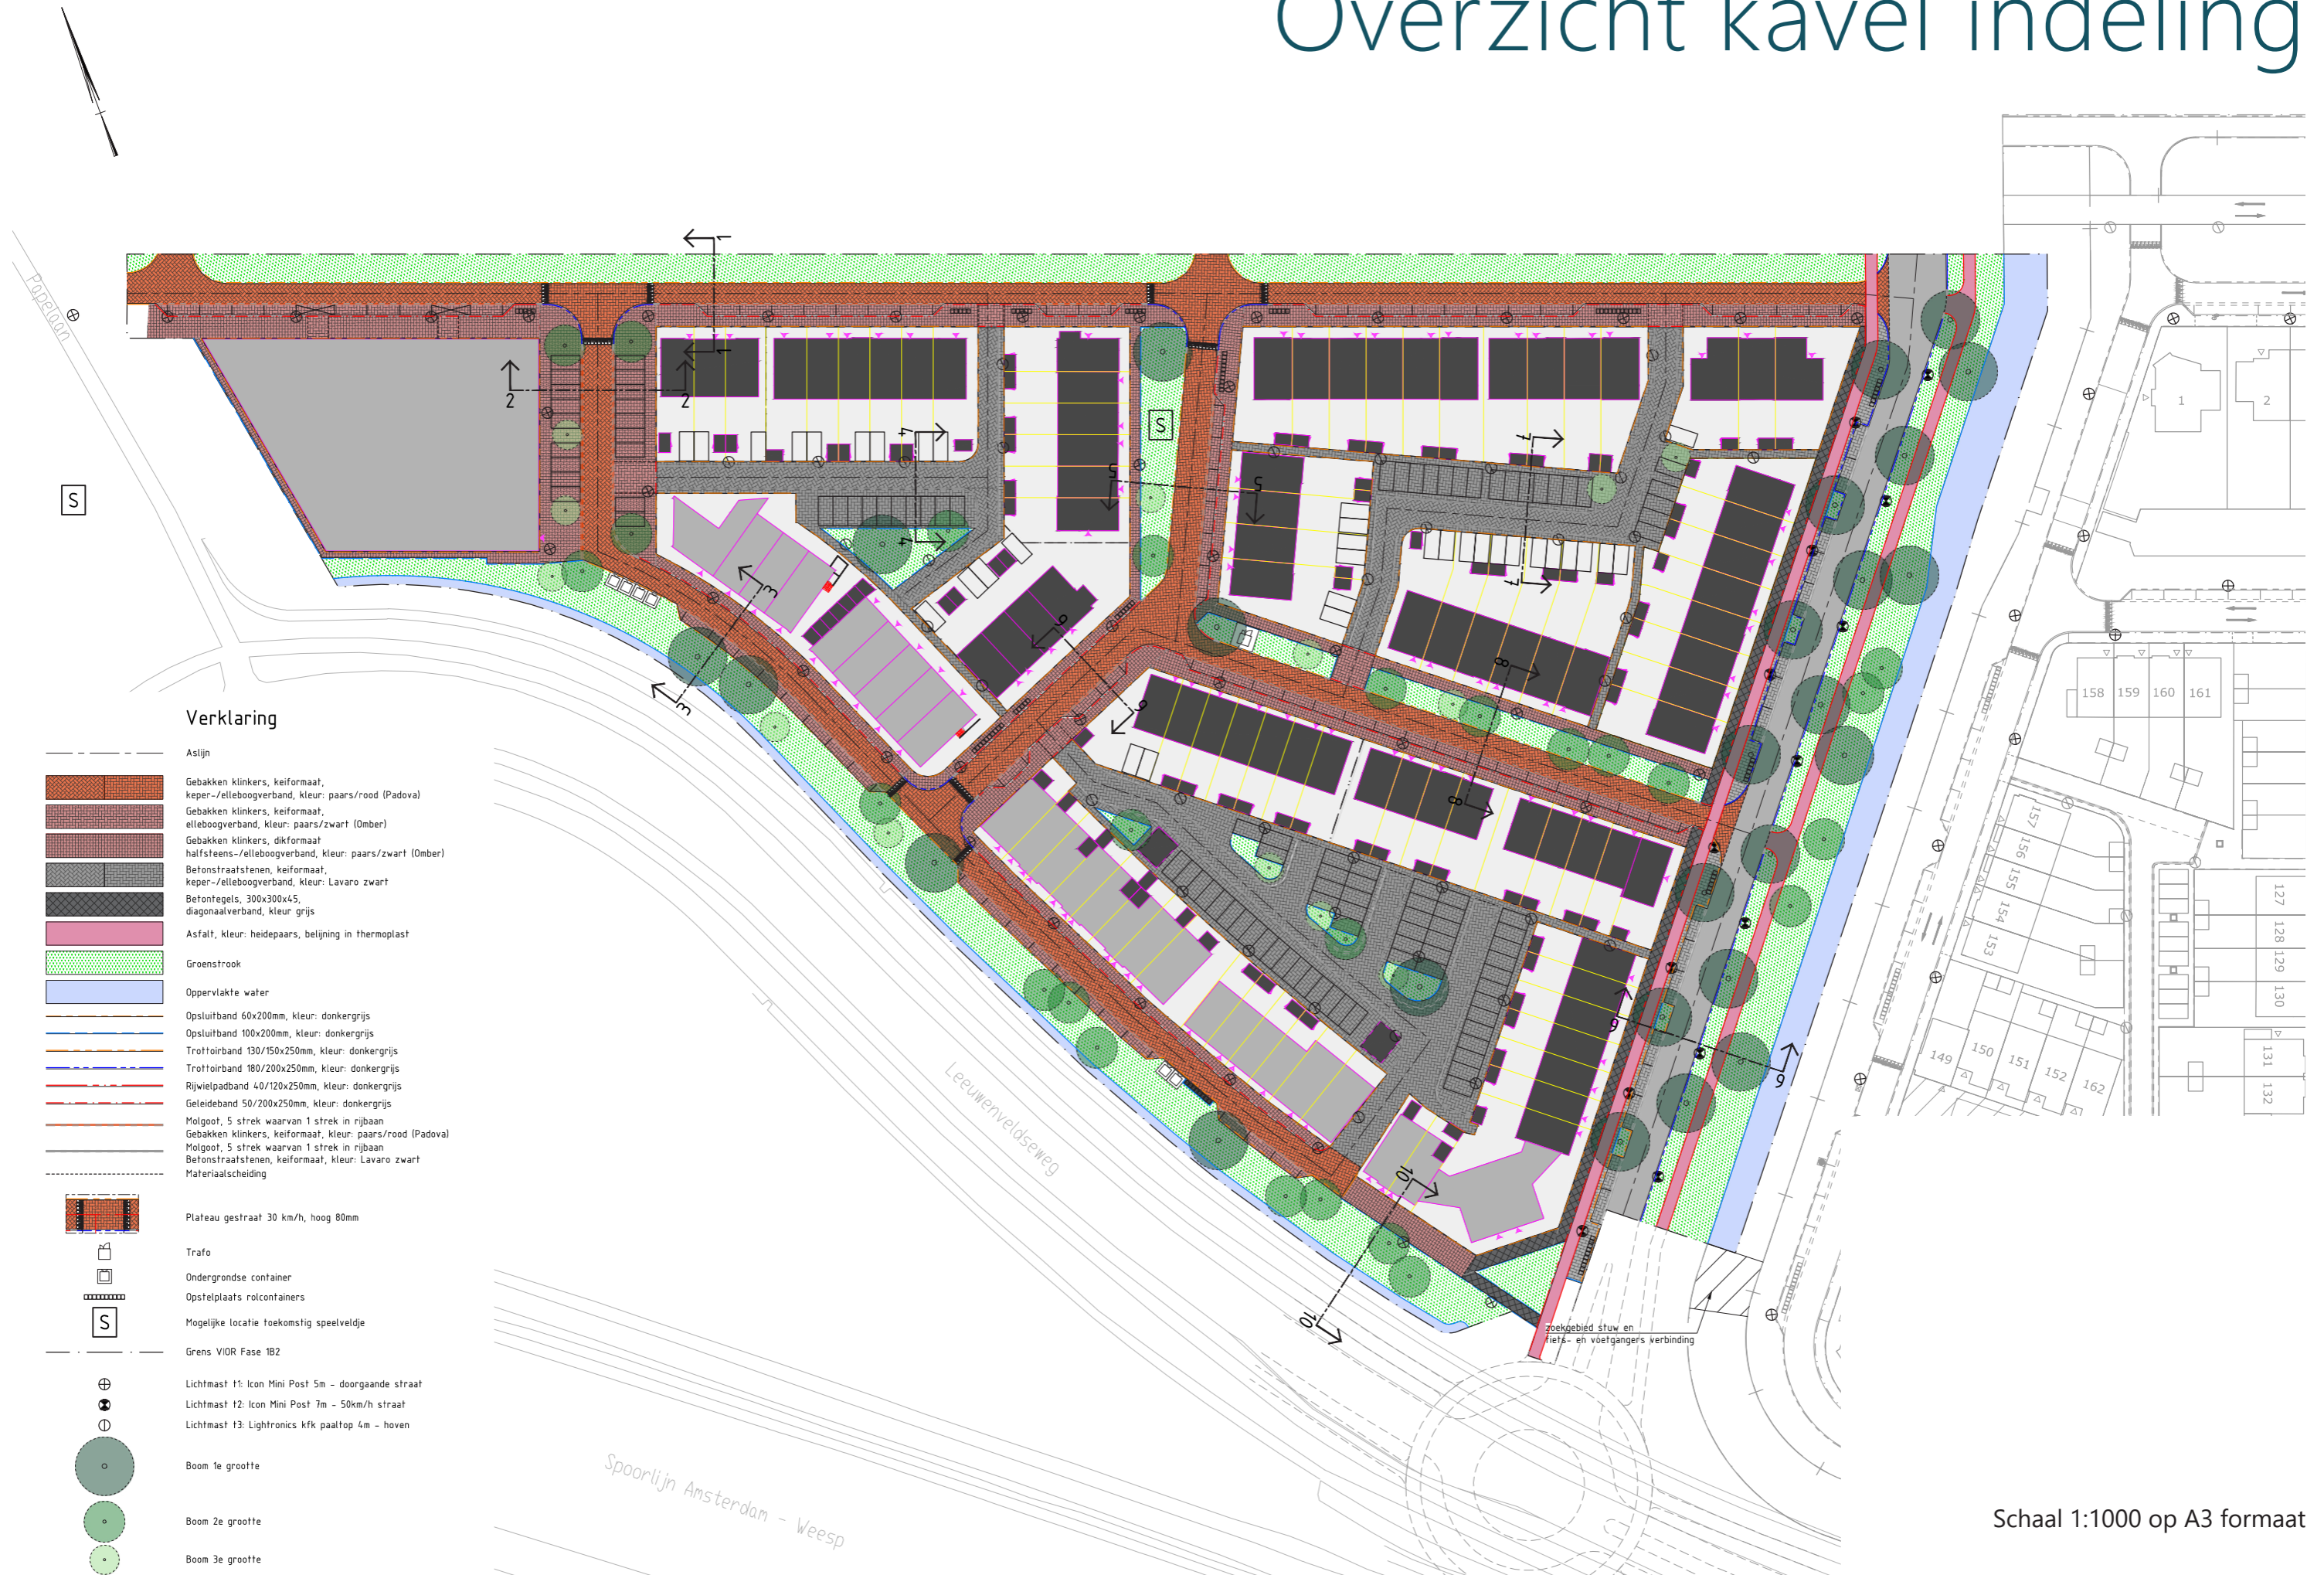

## Verklaring

- Aslijn
- Gebakken klinkers, keiformaat, keper-/elleboogverband, kleur: paars/rood (Padova)
- Gebakken klinkers, keiformaat, elleboogverband, kleur: paars/zwart (Omber)
- Gebakken klinkers, dikformaat halfsteens-/elleboogverband, kleur: paars/zwart (Omber)
- Betonstraatstenen, keiformaat, keper-/elleboogverband, kleur: Lavano zwart
- Betontegels, 300x300x45, diagonaalverband, kleur: grijs
- Asfalt, kleur: heidepaars, belijning in thermoplast
- Groenstrook
- Oppervlakte water
- Opsluitband 60x200mm, kleur: donkergrijs
- Opsluitband 100x200mm, kleur: donkergrijs
- Trottoirband 130/150x250mm, kleur: donkergrijs
- Trottoirband 180/200x250mm, kleur: donkergrijs
- Rijwielpadband 40/120x250mm, kleur: donkergrijs
- Geleideband 50/200x250mm, kleur: donkergrijs
- Molgoot, 5 strek waarvan 1 strek in rijbaan
- Gebakken klinkers, keiformaat, kleur: paars/rood (Padova)
- Molgoot, 5 strek waarvan 1 strek in rijbaan
- Betonstraatstenen, keiformaat, kleur: Lavano zwart
- Materialscheiding
- Plateau gestraat 30 km/h, hoog 80mm
- Trafo
- Ondergrondse container
- Opstelplaats rolcontainers
- Mogelijke locatie toekomstig speelveldje
- Grens VIOR Fase 1B2
- Lichtmast t1: Icon Mini Post 5m - doorgaande straat
- Lichtmast t2: Icon Mini Post 7m - 50km/h straat
- Lichtmast t3: Lightronics kfk paaltop 4m - hoven
- Boom 1e grootte
- Boom 2e grootte
- Boom 3e grootte


# Bomen en verlichting

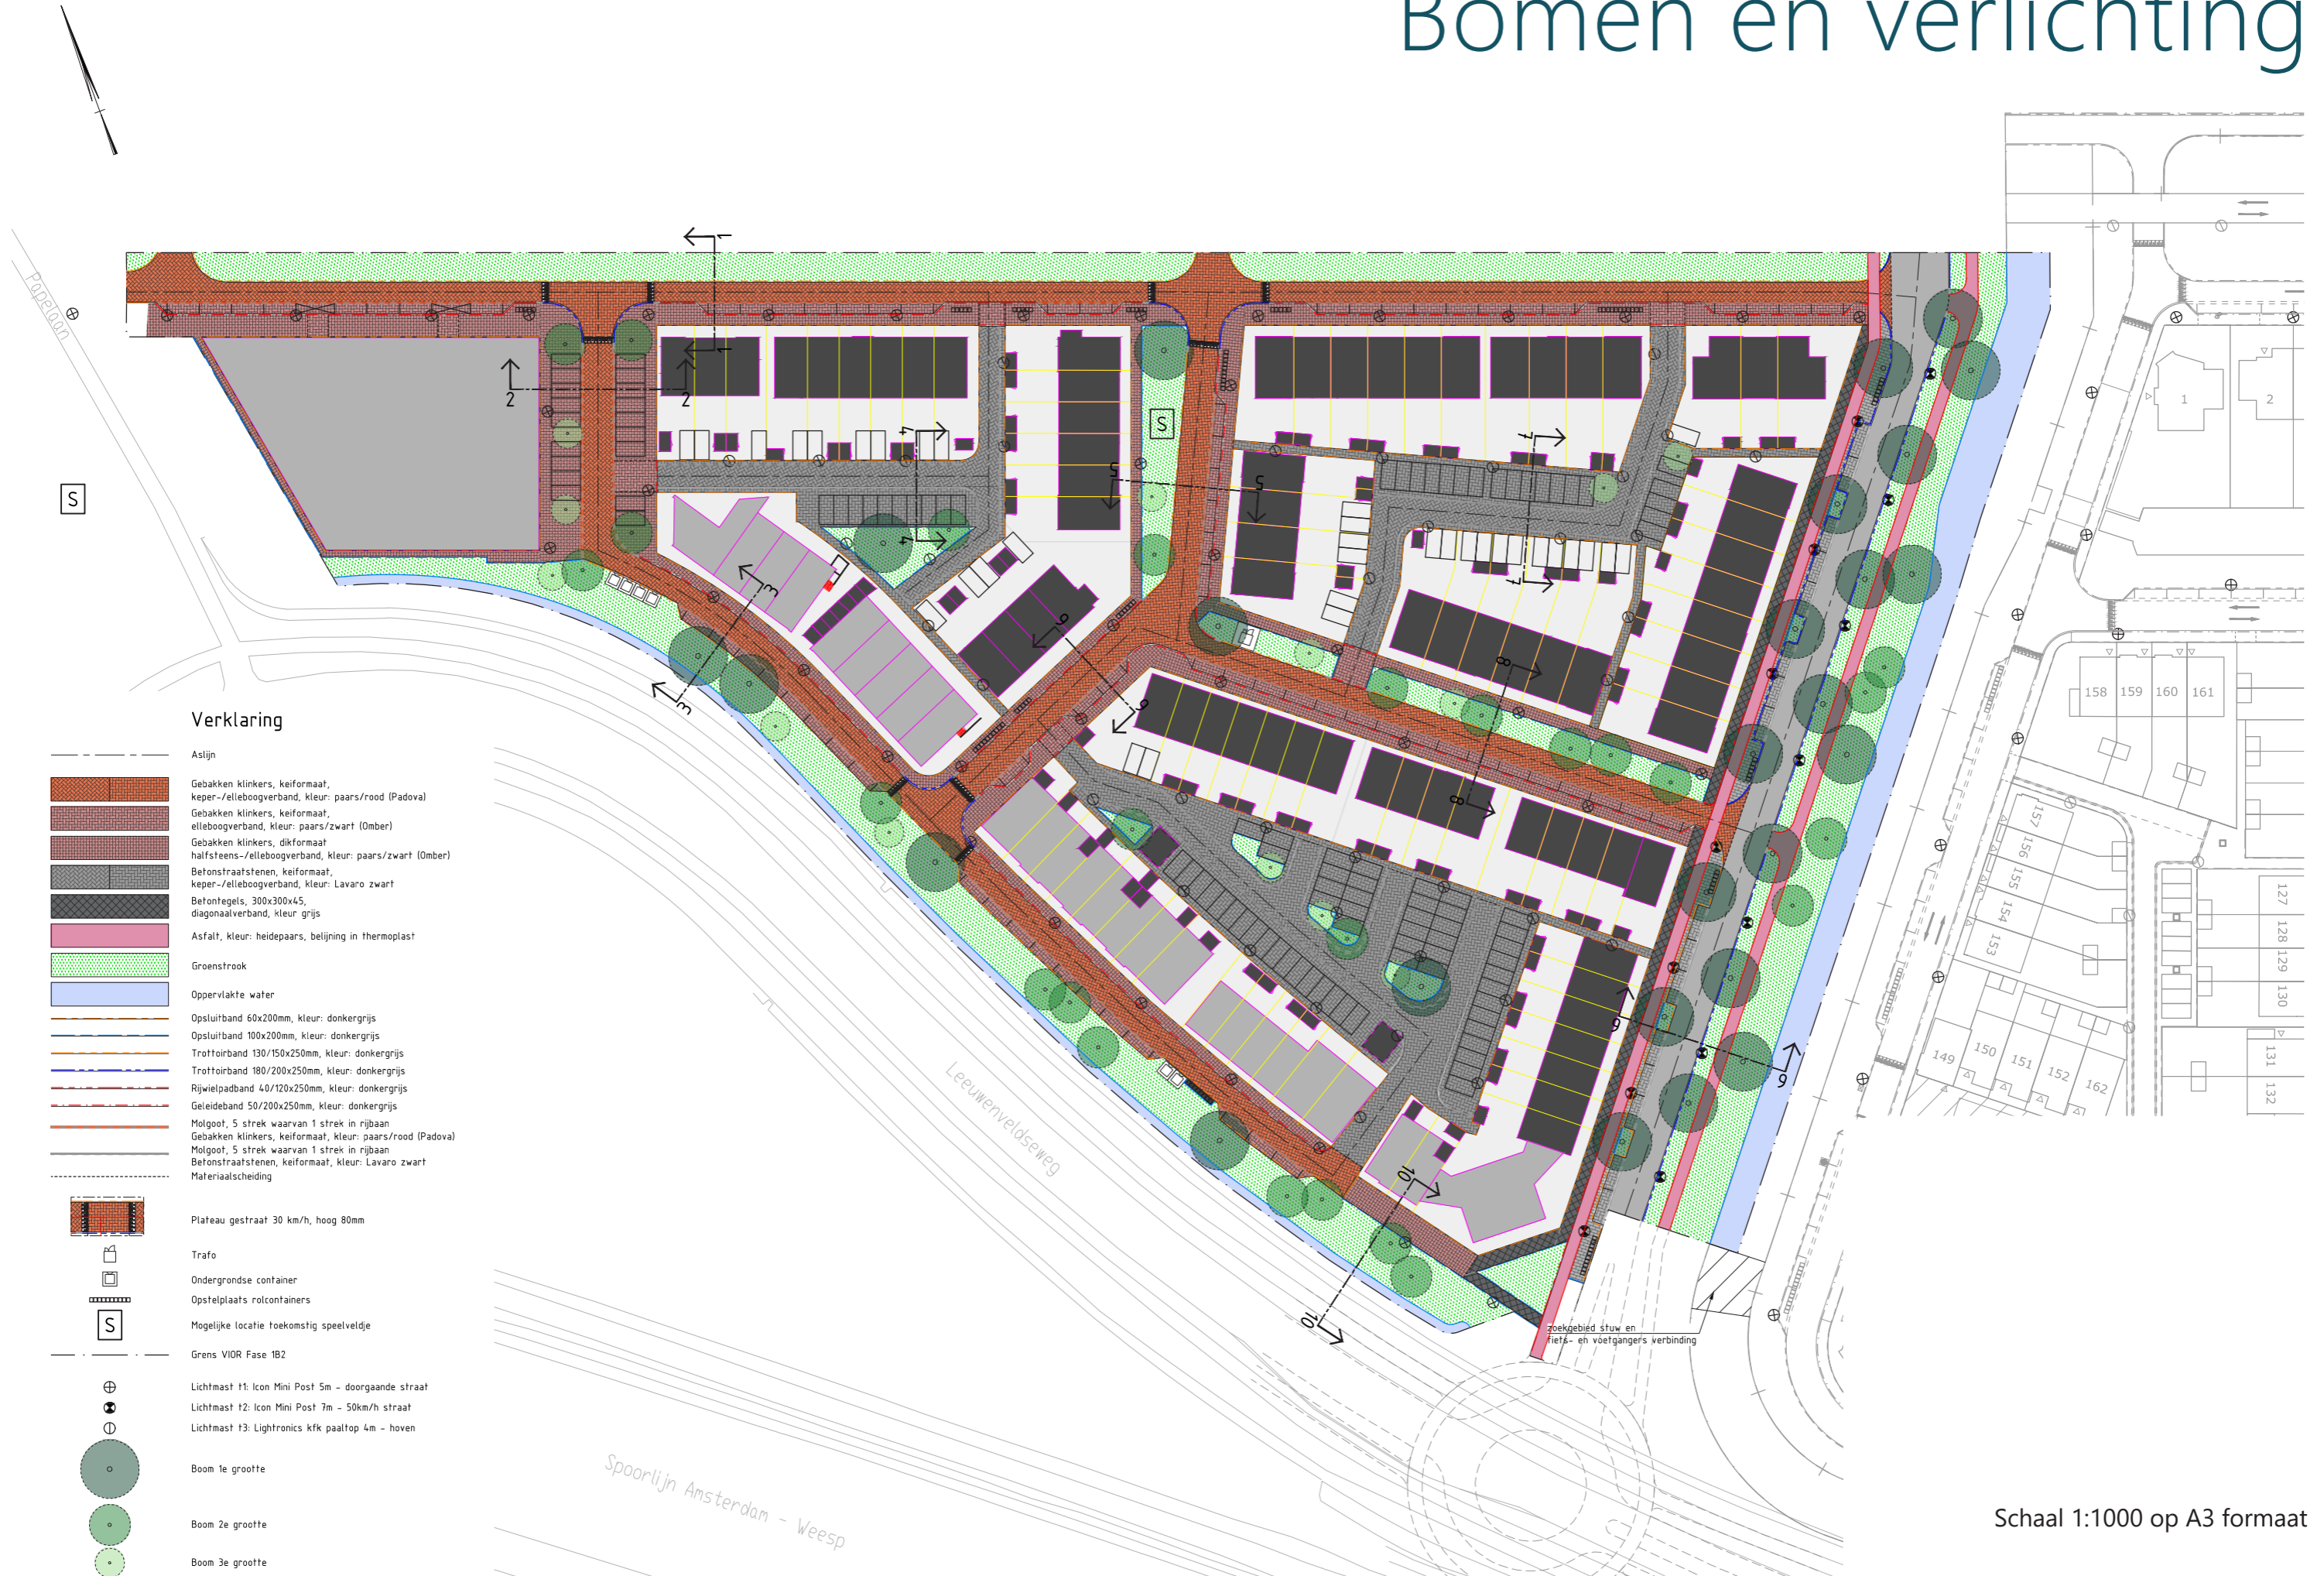

## Verklaring


- Aslijn
- Gebakken klinkers, keiformaat, keper-/elleboogverband, kleur: paars/rood (Padova)
- Gebakken klinkers, keiformaat, elleboogverband, kleur: paars/zwart (Omber)
- Gebakken klinkers, dikformaat halfsteens-/elleboogverband, kleur: paars/zwart (Omber)
- Betonstraatstenen, keiformaat, keper-/elleboogverband, kleur: Lavano zwart
- Betontegels, 300x300x45, diagonaalverband, kleur grijs
- Asfalt, kleur: heidepaars, belijning in thermoplast
- Groenstrook
- Oppervlakte water
- Opsluitband 60x200mm, kleur: donkergrijs
- Opsluitband 100x200mm, kleur: donkergrijs
- Trottoirband 130/150x250mm, kleur: donkergrijs
- Trottoirband 180/200x250mm, kleur: donkergrijs
- Rijwielpadband 40/120x250mm, kleur: donkergrijs
- Geleideband 50/200x250mm, kleur: donkergrijs
- Molgoot, 5 strek waarvan 1 strek in rijbaan
- Gebakken klinkers, keiformaat, kleur: paars/rood (Padova)
- Molgoot, 5 strek waarvan 1 strek in rijbaan
- Betonstraatstenen, keiformaat, kleur: Lavano zwart
- Materiaalscheiding
- Plateau gestraat 30 km/h, hoog 80mm
- Trafo
- Ondergrondse container
- Opstelplaats rolcontainers
- Mogelijke locatie toekomstig speelveldje
- Grens VIOR Fase 1B2
- Lichtmast f1: Icon Mini Post 5m - doorgaande straat
- Lichtmast f2: Icon Mini Post 7m - 50km/h straat
- Lichtmast f3: Lightronics kfk paaltop 4m - hoven
- Boom te grootte
- Boom 2e grootte
- Boom 3e grootte

# Parkeren

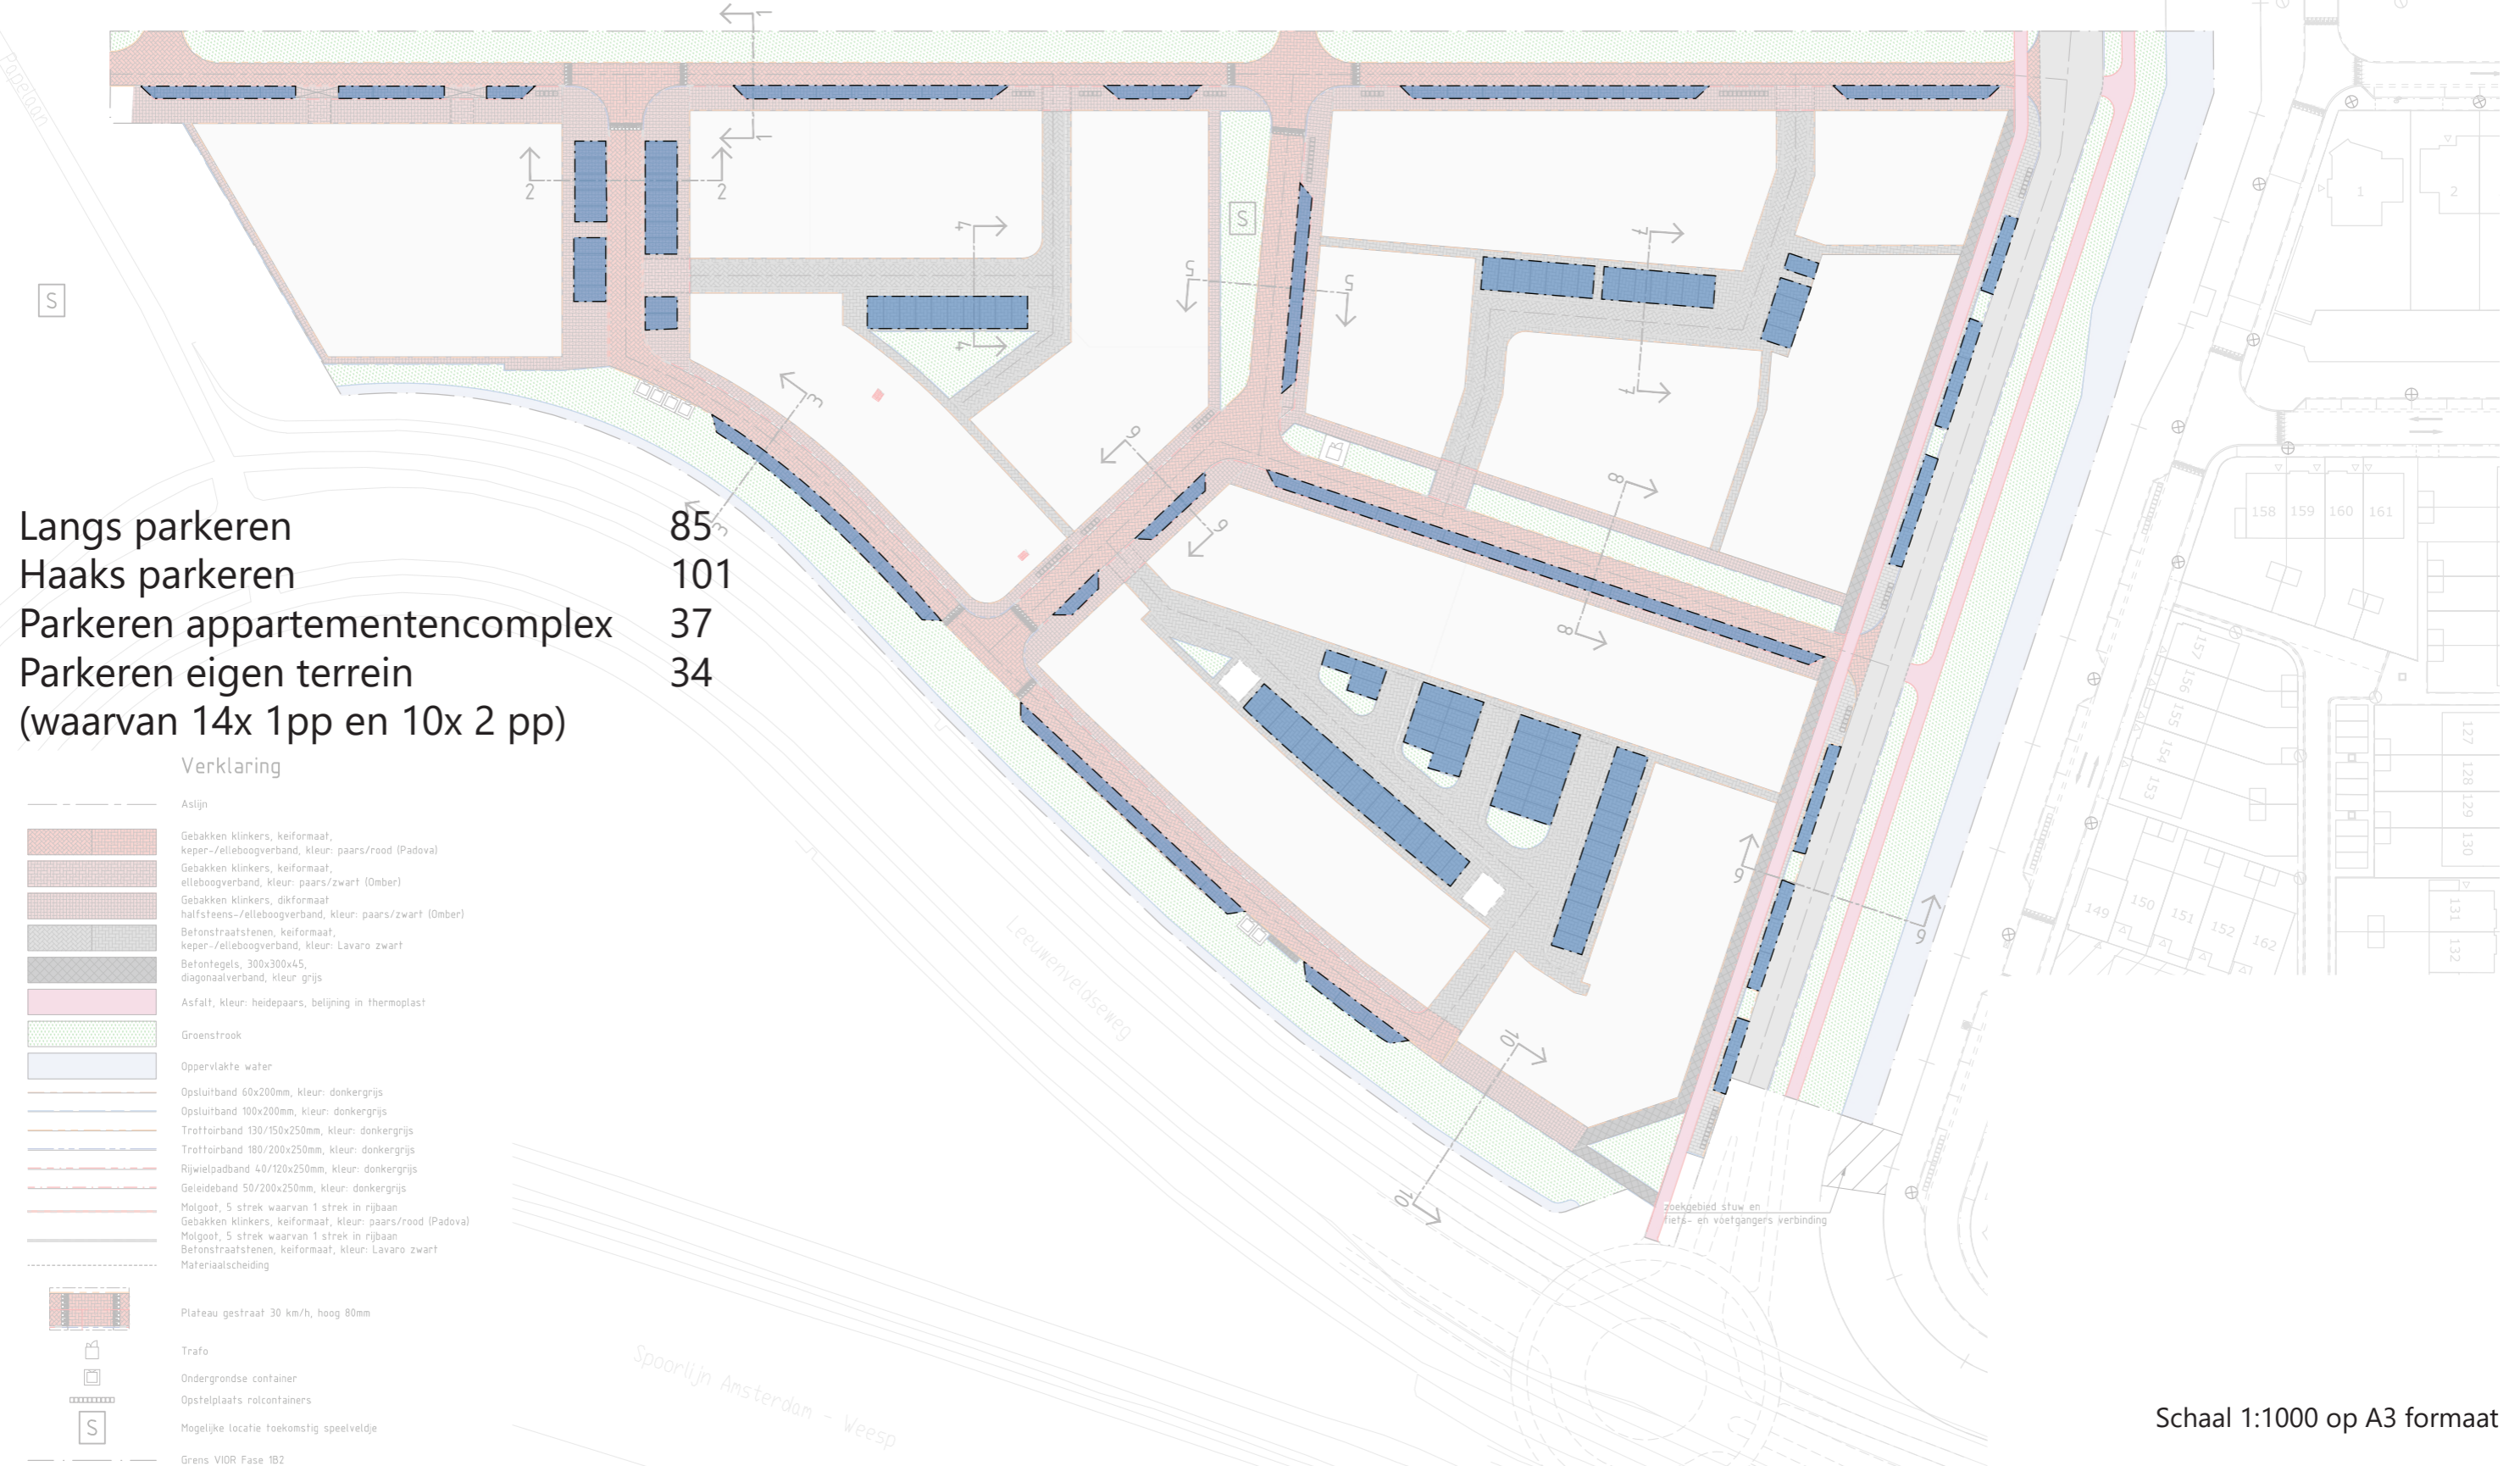

Schaal 1:1000 op A3 formaat

# Afvalinzameling

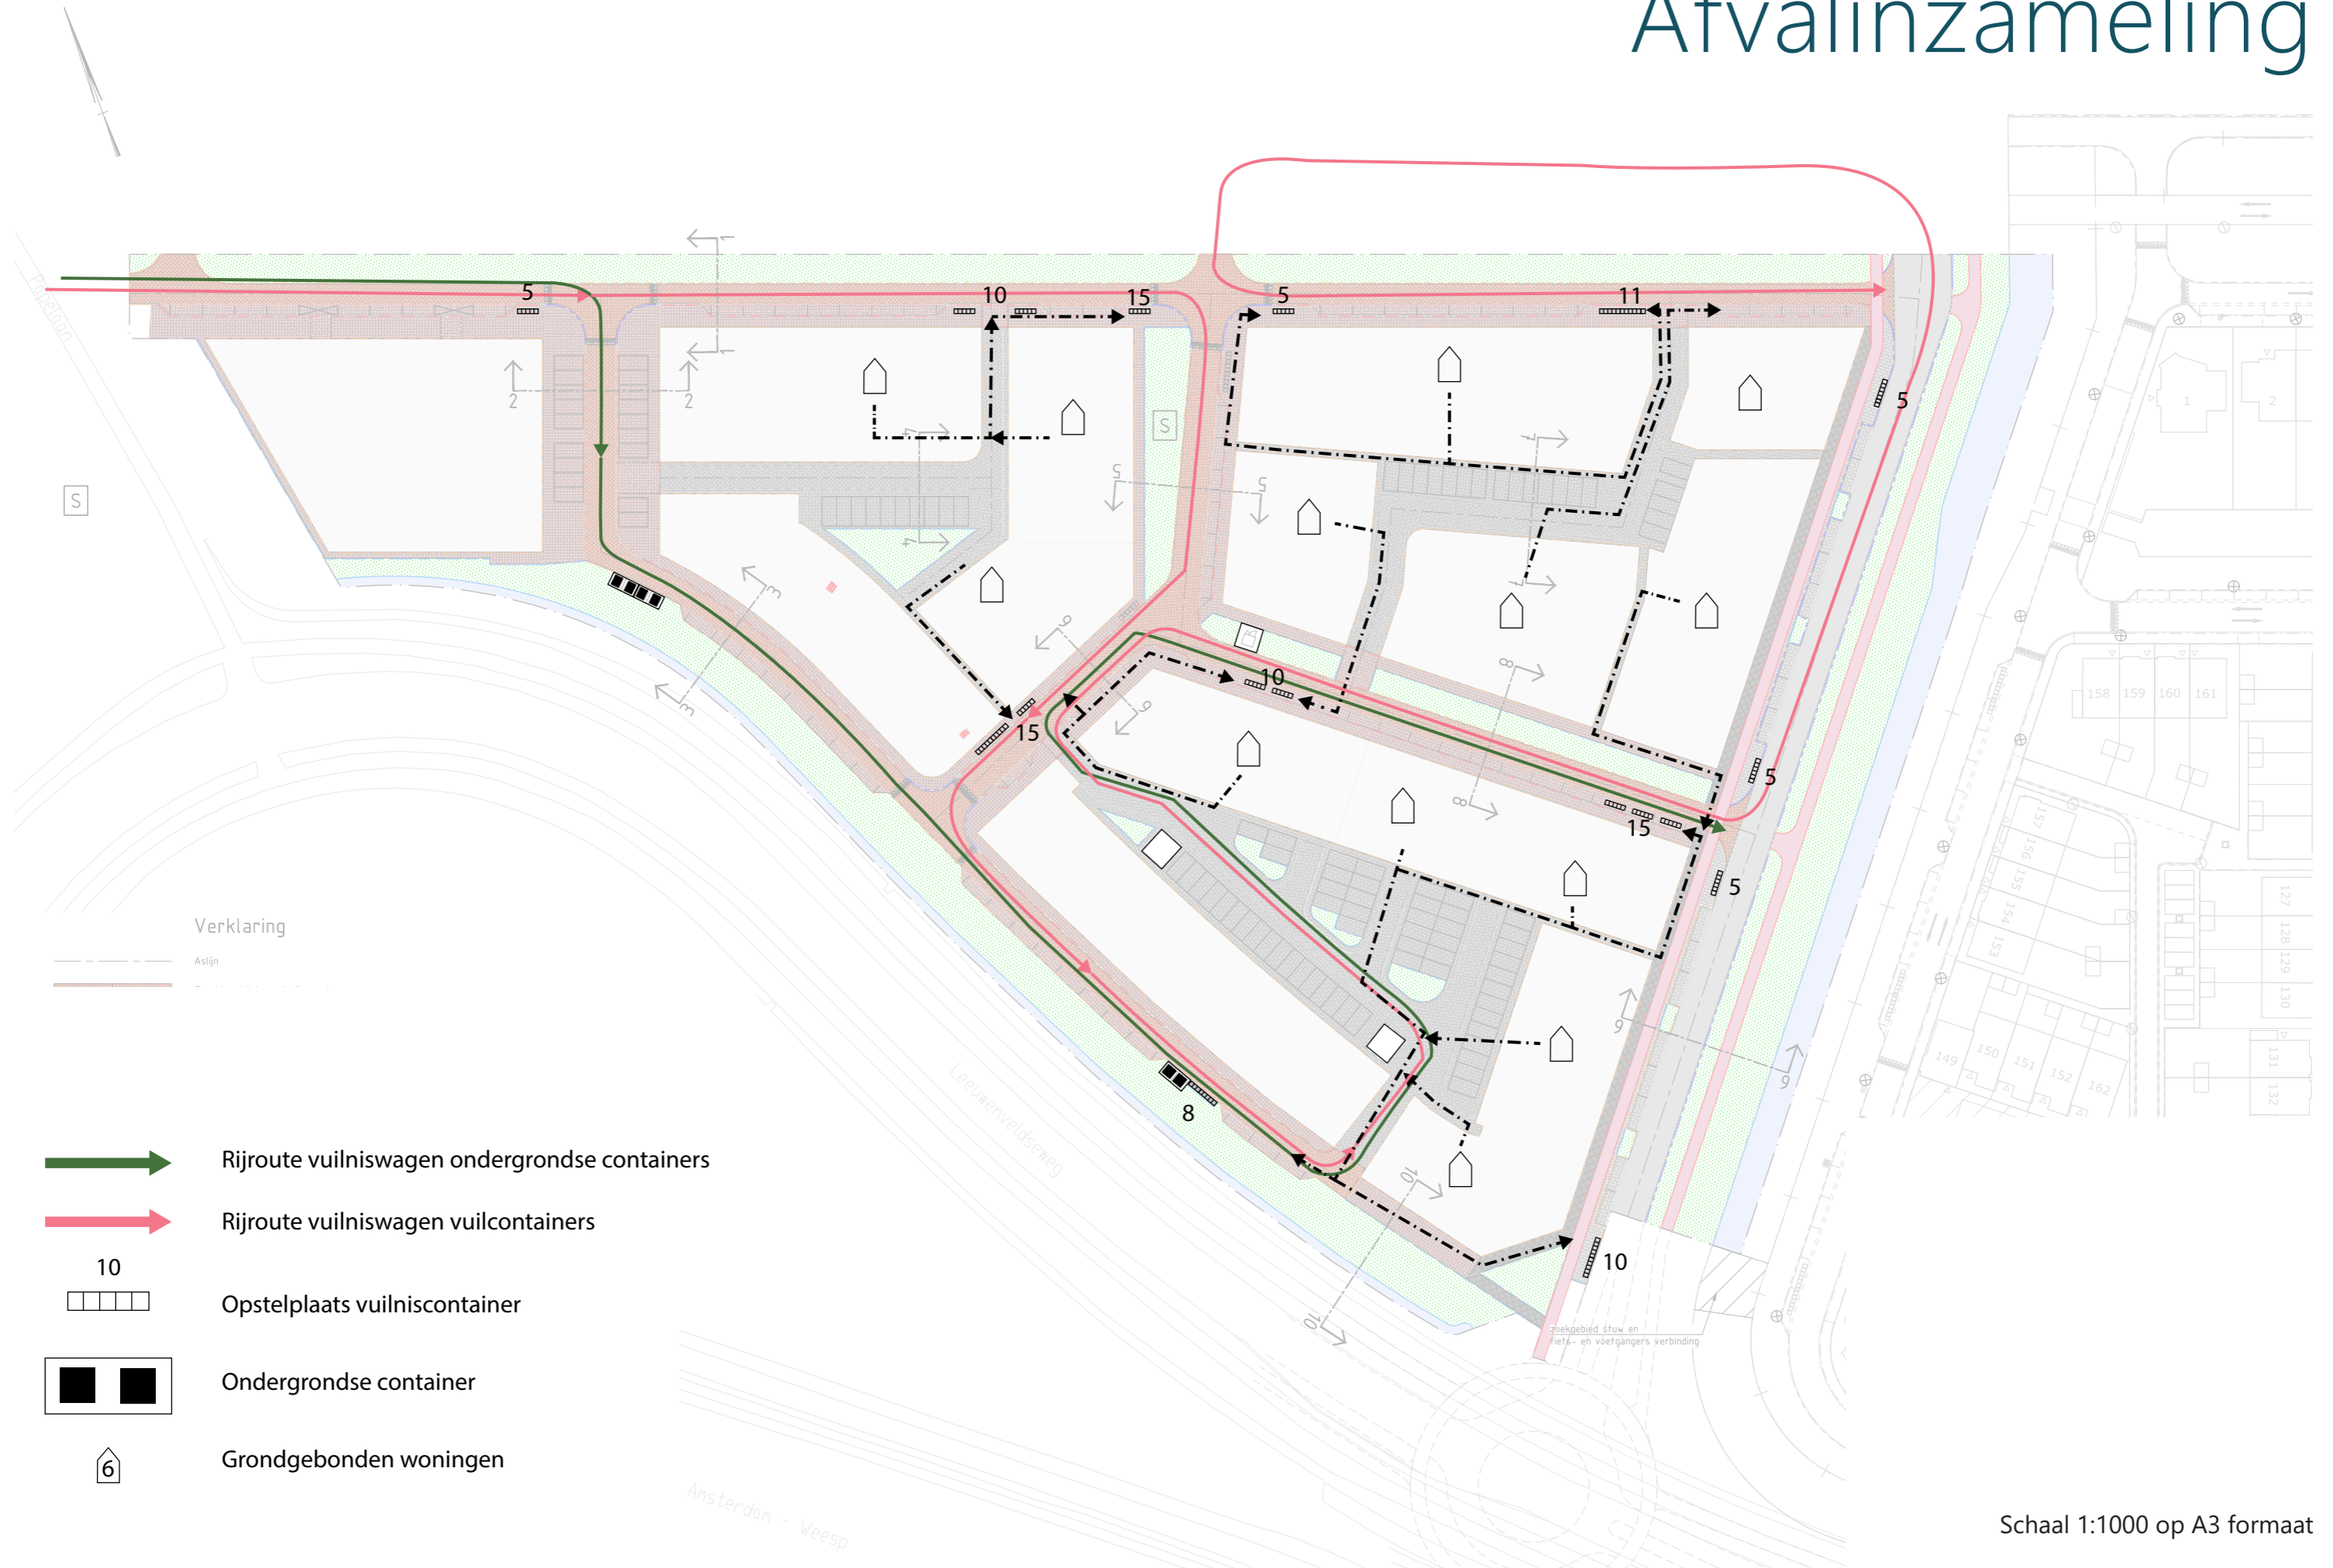

# Verkeersschema




Schaal 1:1000 op A3 formaat





# Dwarsprofielen overzicht

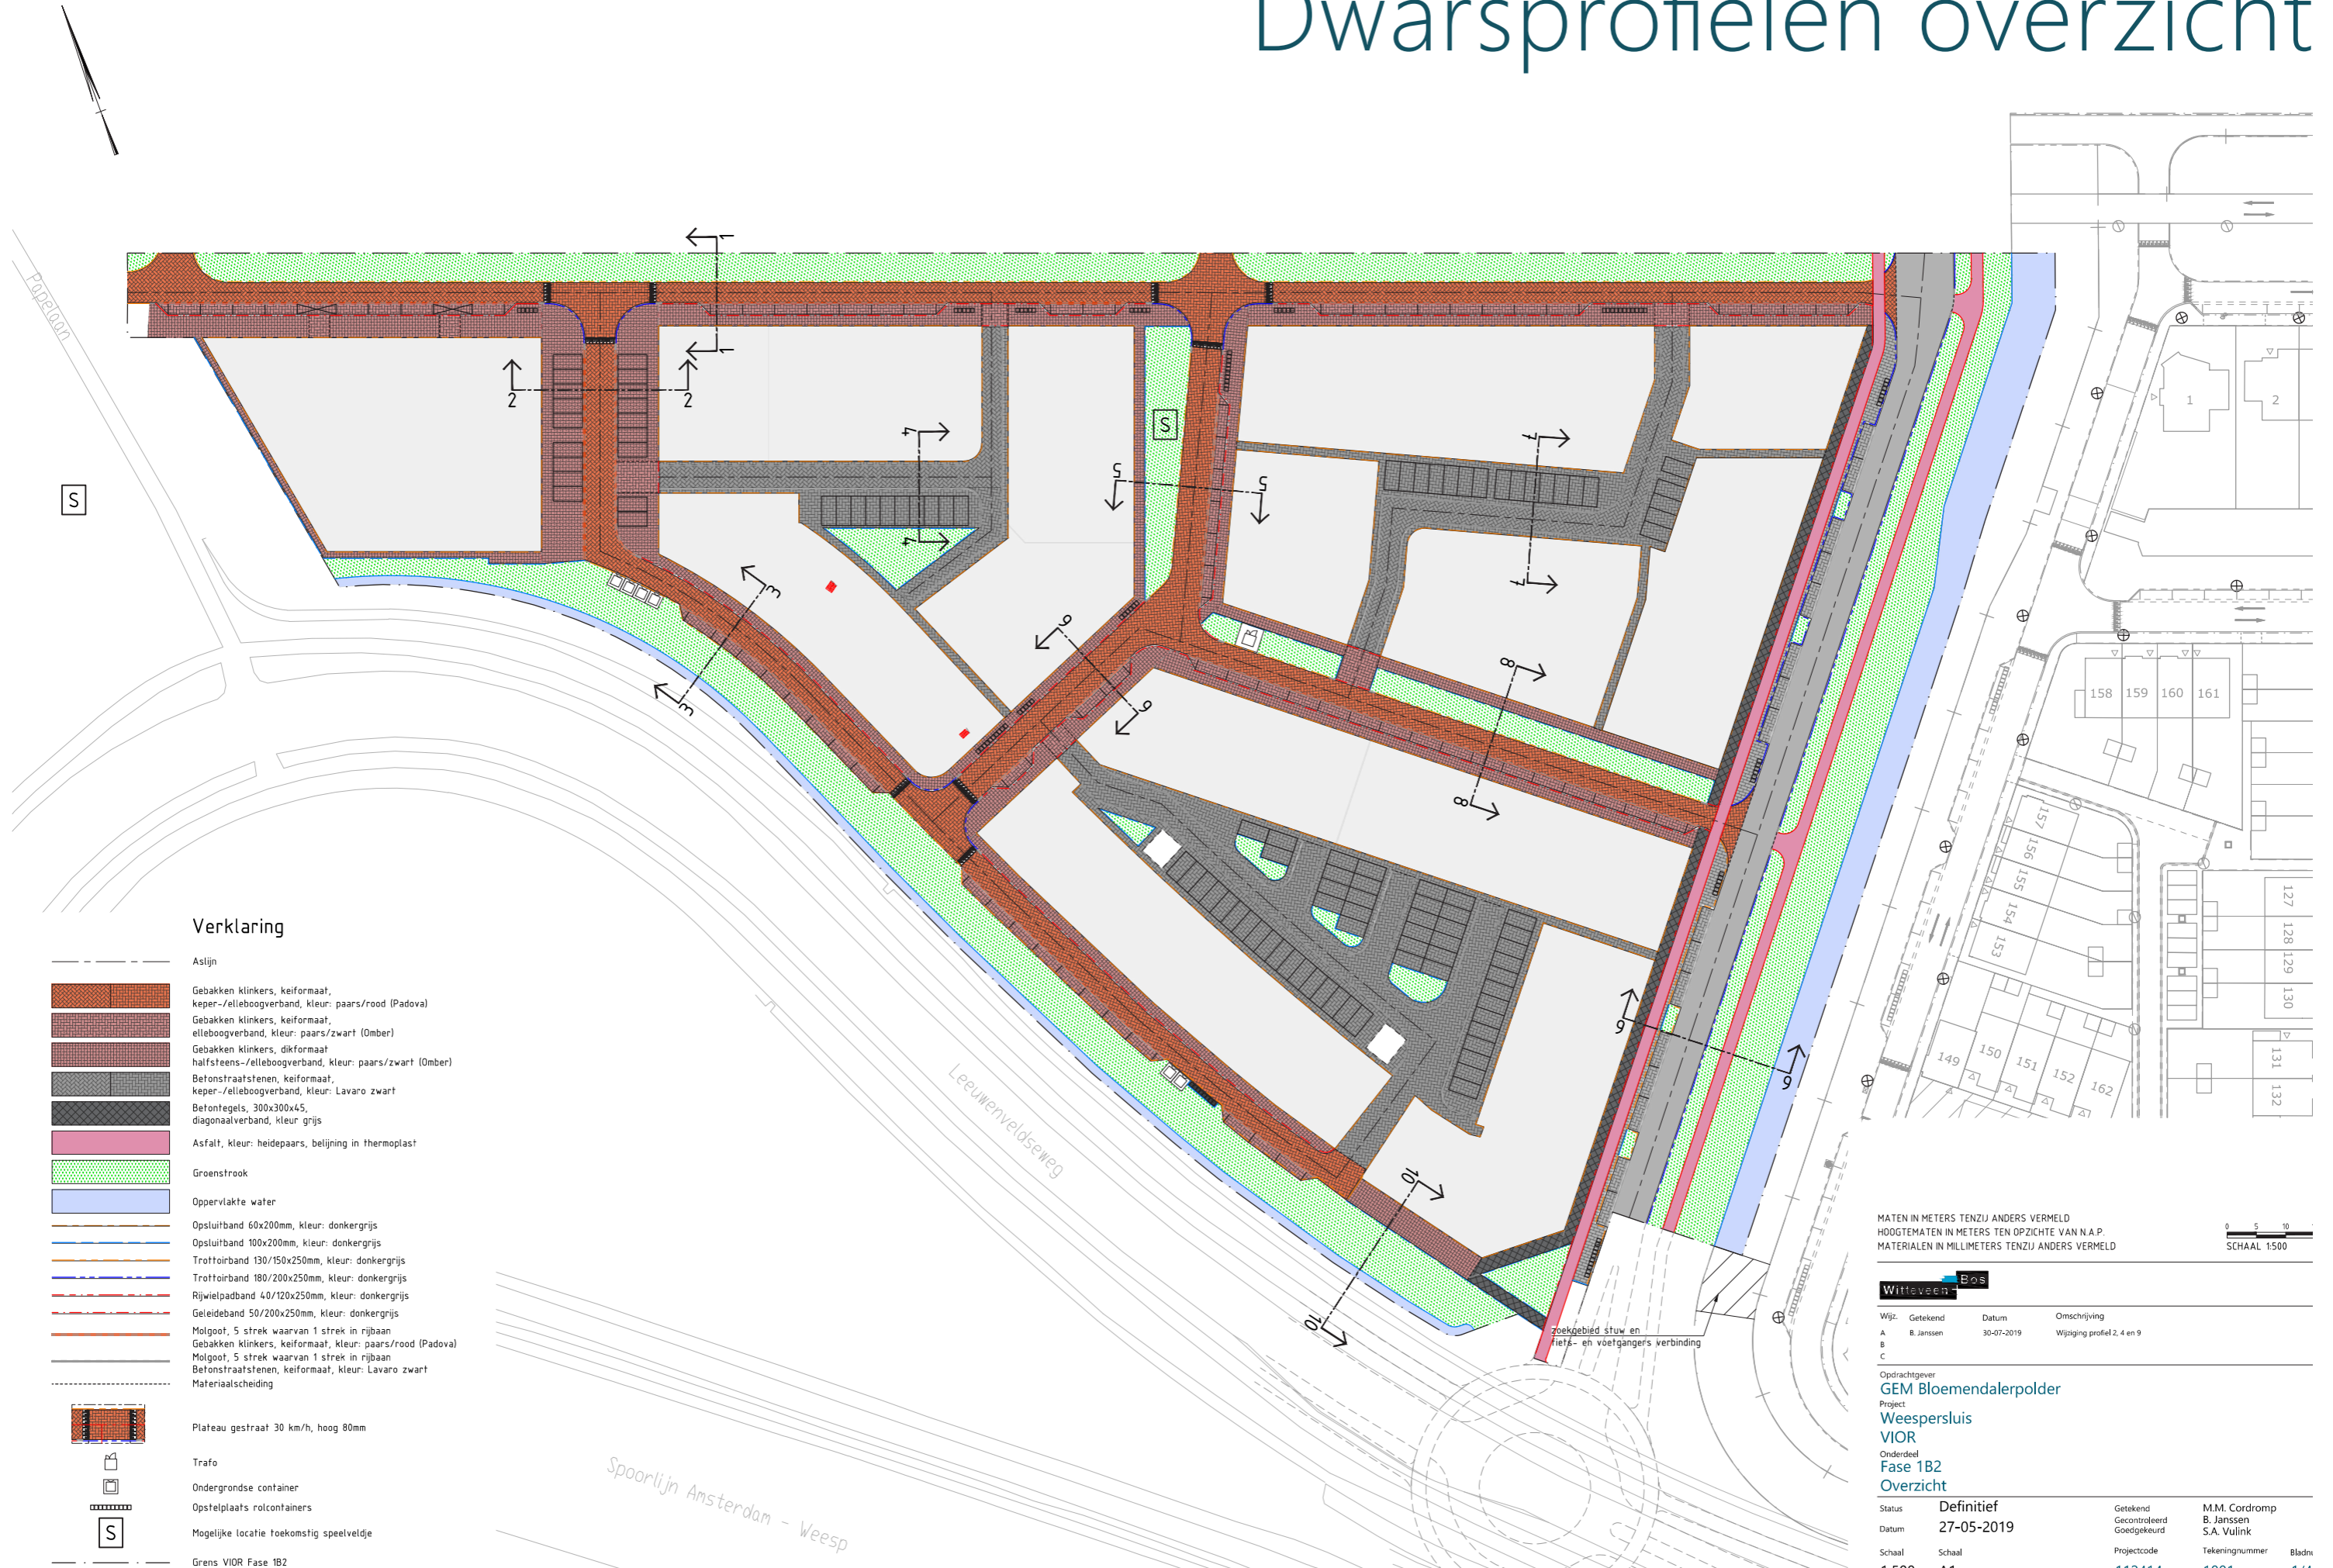

## Verklaring

- Aslijn
- Gebakken klinkers, keiformaat, keper-/elleboogverband, kleur: paars/rood (Padova)
- Gebakken klinkers, keiformaat, elleboogverband, kleur: paars/zwart (Omber)
- Gebakken klinkers, dikformaat halfsteens-/elleboogverband, kleur: paars/zwart (Omber)
- Befonstraatstenen, keiformaat, keper-/elleboogverband, kleur: Lavarò zwart
- Befontegels, 300x300x45, diagonaalverband, kleur: grijs
- Asfalt, kleur: heidepaars, belijning in thermoplast
- Groenstrook
- Oppervlakte water
- Opsluitband 60x200mm, kleur: donkergrijs
- Opsluitband 100x200mm, kleur: donkergrijs
- Trottoirband 130/150x250mm, kleur: donkergrijs
- Trottoirband 180/200x250mm, kleur: donkergrijs
- Rijwielpadband 40/120x250mm, kleur: donkergrijs
- Geleideband 50/200x250mm, kleur: donkergrijs
- Molgoot, 5 strek waarvan 1 strek in rijbaan
- Gebakken klinkers, keiformaat, kleur: paars/rood (Padova)
- Molgoot, 5 strek waarvan 1 strek in rijbaan
- Befonstraatstenen, keiformaat, kleur: Lavarò zwart
- Materiaalscheiding

Plateau gestraaf 30 km/h, hoog 80mm

Trafo

Ondergrondse container

Opstelplaats rolintainers

Mogelijke locatie toekomstig speelveldje

Grens VIOR Fase 1B2

MATEN IN METERS TENZU ANDERS VERMELD  
HOOGTEMATEN IN METERS TEN OPZICHTE VAN N A P  
MATERIALEN IN MILLIMETERS TENZU ANDERS VERMELD


0 5 10  
SCHAAL 1:500

Witteveen+Bos

Wijz.	Getekend	Datum	Omschrijving
A	B. Janssen	30-07-2019	Wijziging profiel 2, 4 en 9
B			
C			


Opdrachtgever  
**GEM Bloemendalerpolder**  
Project  
**Weesperluis**  
**VIOR**  
Onderdeel  
**Fase 1B2**  
**Overzicht**

Status	Definitief	Getekend Gecontroleerd Goedgekeurd	M.M. Cordrop B. Janssen S.A. Vulink
Datum	27-05-2019		
Schaal	Schaal	Projectcode	Tekeningnummer
1:500	A1	112111	1001
			Bladn
			1/1

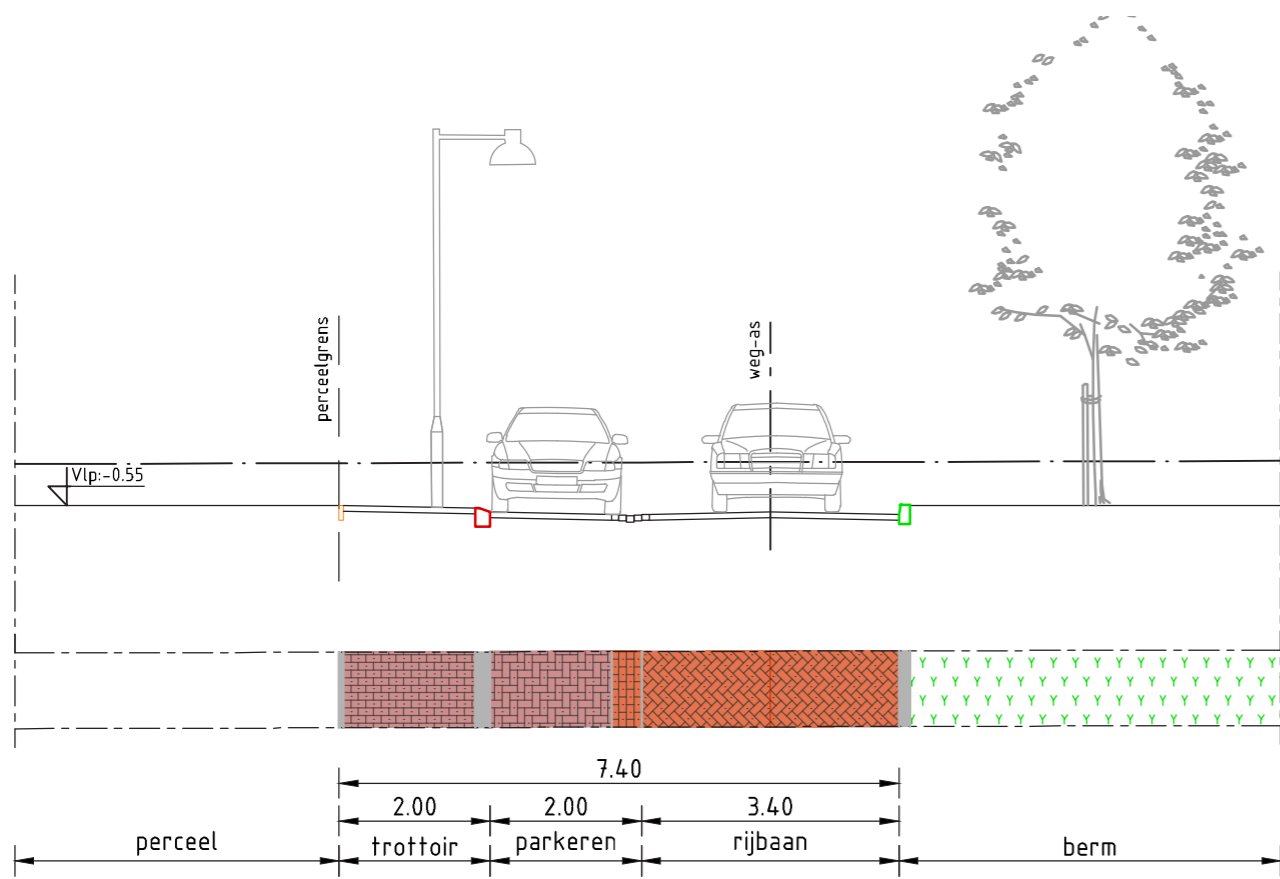

## Profiel 1

schaal 1:100

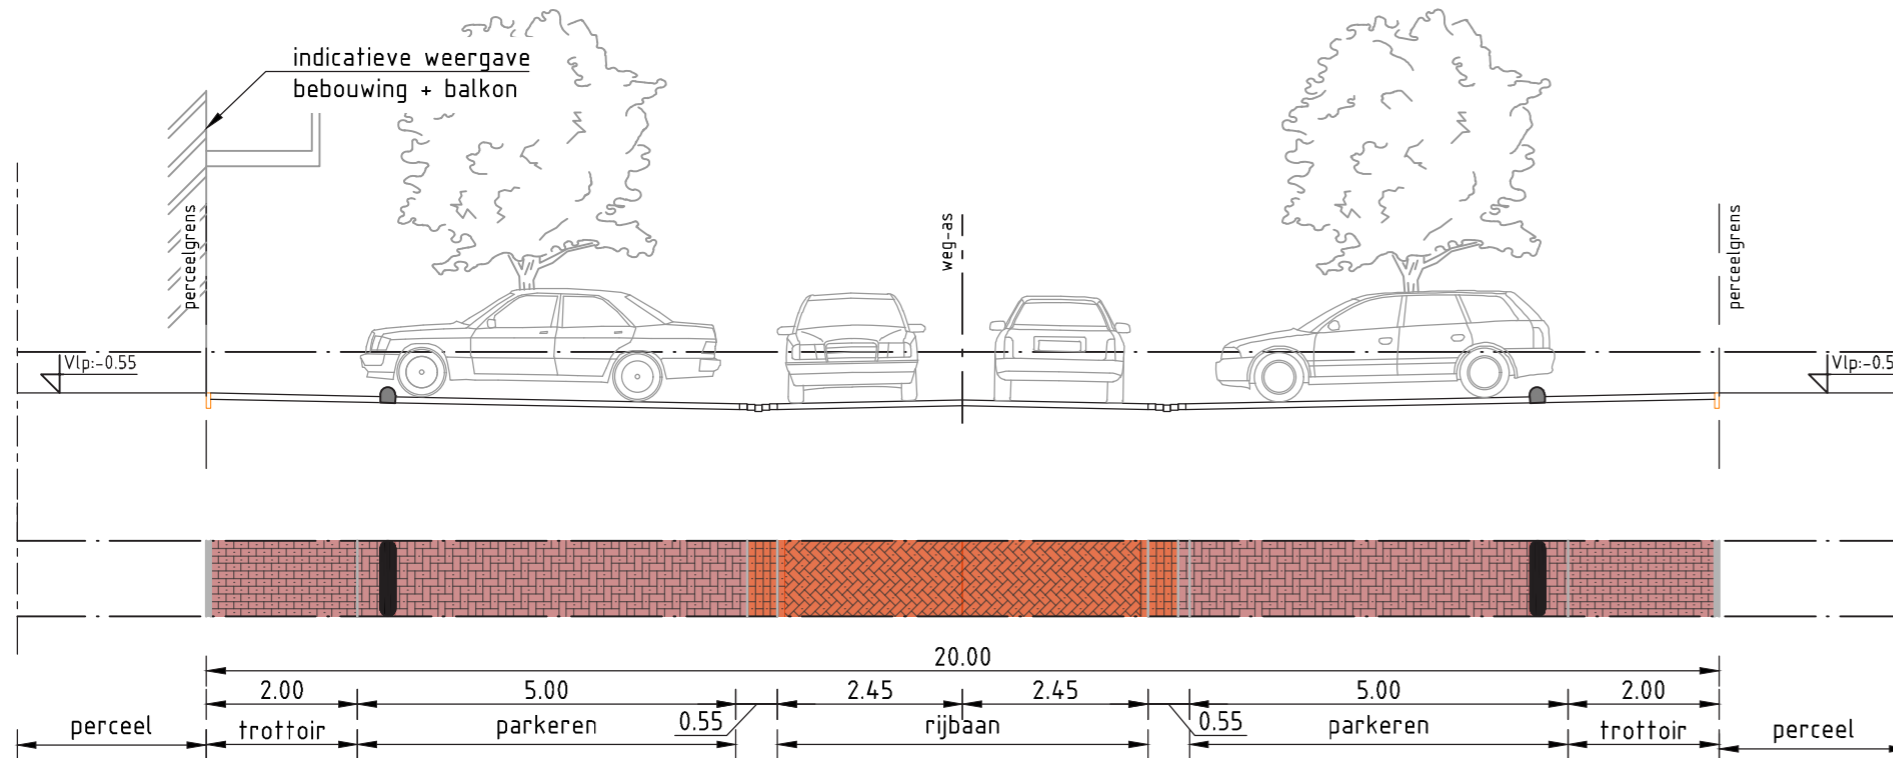


## Profiel 2


schaal 1:100

## Verklaring

- Aslijn
- Gebakken klinkers, keifmaat, keper-/elleboogverband, kleur: paars/rood (Padova)
- Gebakken klinkers, keifmaat, elleboogverband, kleur: paars/zwart (Omber)
- Gebakken klinkers, dikformaat halfsteens-/elleboogverband, kleur: paars/zwart (Omber)
- Betonstraatstenen, keifmaat, keper-/elleboogverband, kleur: Lavarò zwart
- Betontegels, 300x300x45, diagonaalverband, kleur: grijs
- Asfalt, kleur: heidepaars, belijning in thermoplast
- Groenstrook
- Oppervlakte water
- Opsluitband 60x200mm, kleur: donkergrijs
- Opsluitband 100x200mm, kleur: donkergrijs
- Trottoirband 130/150x250mm, kleur: donkergrijs
- Trottoirband 180/200x250mm, kleur: donkergrijs
- Rijwielpadband 40/120x250mm, kleur: donkergrijs
- Geleideband 50/200x250mm, kleur: donkergrijs
- Molgoot, 5 strek waarvan 1 strek in rijbaan
- Gebakken klinkers, keifmaat, kleur: paars/rood (Padova)
- Molgoot, 5 strek waarvan 1 strek in rijbaan
- Betonstraatstenen, keifmaat, kleur: Lavarò zwart
- Materiaalscheiding
- Plateau gestraat 30 km/h, hoog 80mm
- Trafo
- Ondergrondse container
- Opstelplaats rolcontainers
- Mogelijke locatie toekomstig speelveldje
- Grens VIOR Fase IB2

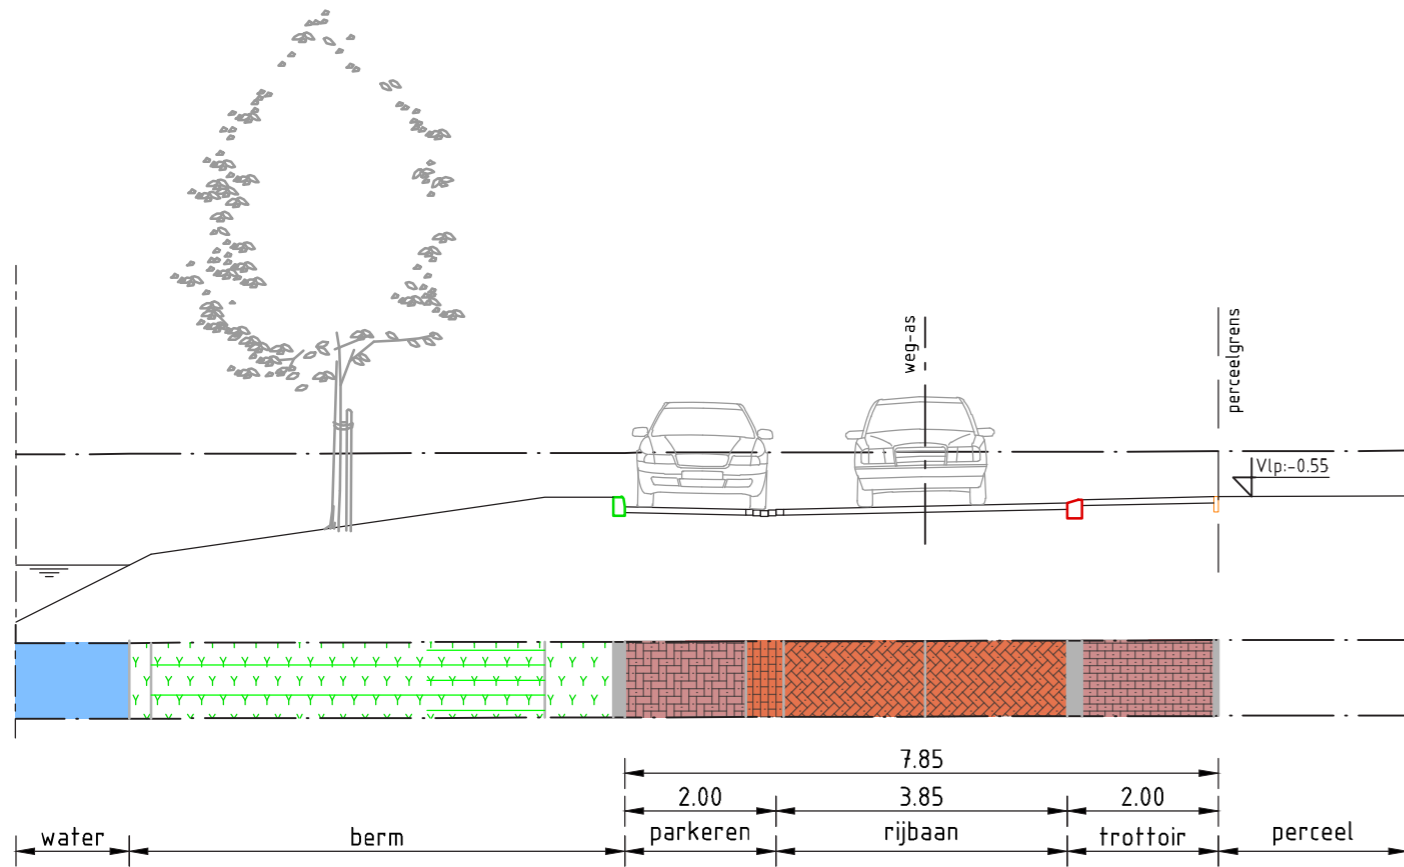


**Profiel 3**  
 schaal 1:100

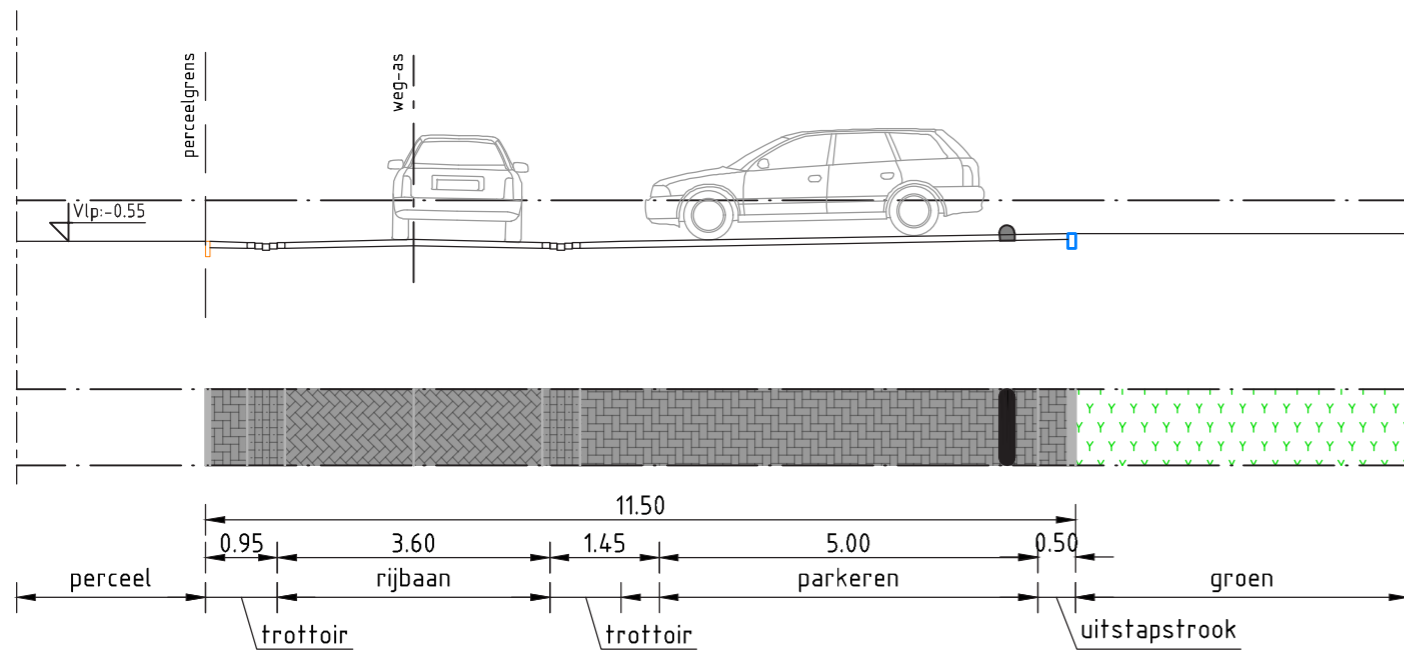

**Profiel 4**  
 schaal 1:100


**Verklaring**

- Aslijn
- Gebakken klinkers, keifmaat, keper-/elleboogverband, kleur: paars/rood (Padova)
- Gebakken klinkers, keifmaat, elleboogverband, kleur: paars/zwart (Omber)
- Gebakken klinkers, dikformaat halfsteens-/elleboogverband, kleur: paars/zwart (Omber)
- Betonstraatstenen, keifmaat, keper-/elleboogverband, kleur: Lavarò zwart
- Betontegels, 300x300x45, diagonaalverband, kleur: grijs
- Asfalt, kleur: heidepaars, belijning in thermoplast
- Groenstrook
- Oppervlakte water
- Opsluitband 60x200mm, kleur: donkergrijs
- Opsluitband 100x200mm, kleur: donkergrijs
- Trottoirband 130/150x250mm, kleur: donkergrijs
- Trottoirband 180/200x250mm, kleur: donkergrijs
- Rijwielpadband 40/120x250mm, kleur: donkergrijs
- Geleideband 50/200x250mm, kleur: donkergrijs
- Molgoot, 5 strek waarvan 1 strek in rijbaan
- Gebakken klinkers, keifmaat, kleur: paars/rood (Padova)
- Molgoot, 5 strek waarvan 1 strek in rijbaan
- Betonstraatstenen, keifmaat, kleur: Lavarò zwart
- Materiaalscheiding
- Plateau gestraat 30 km/h, hoog 80mm
- Trafo
- Ondergrondse container
- Opstelplaats rolcontainers
- Mogelijke locatie toekomstig speelveldje
- Grens VIOR Fase IB2

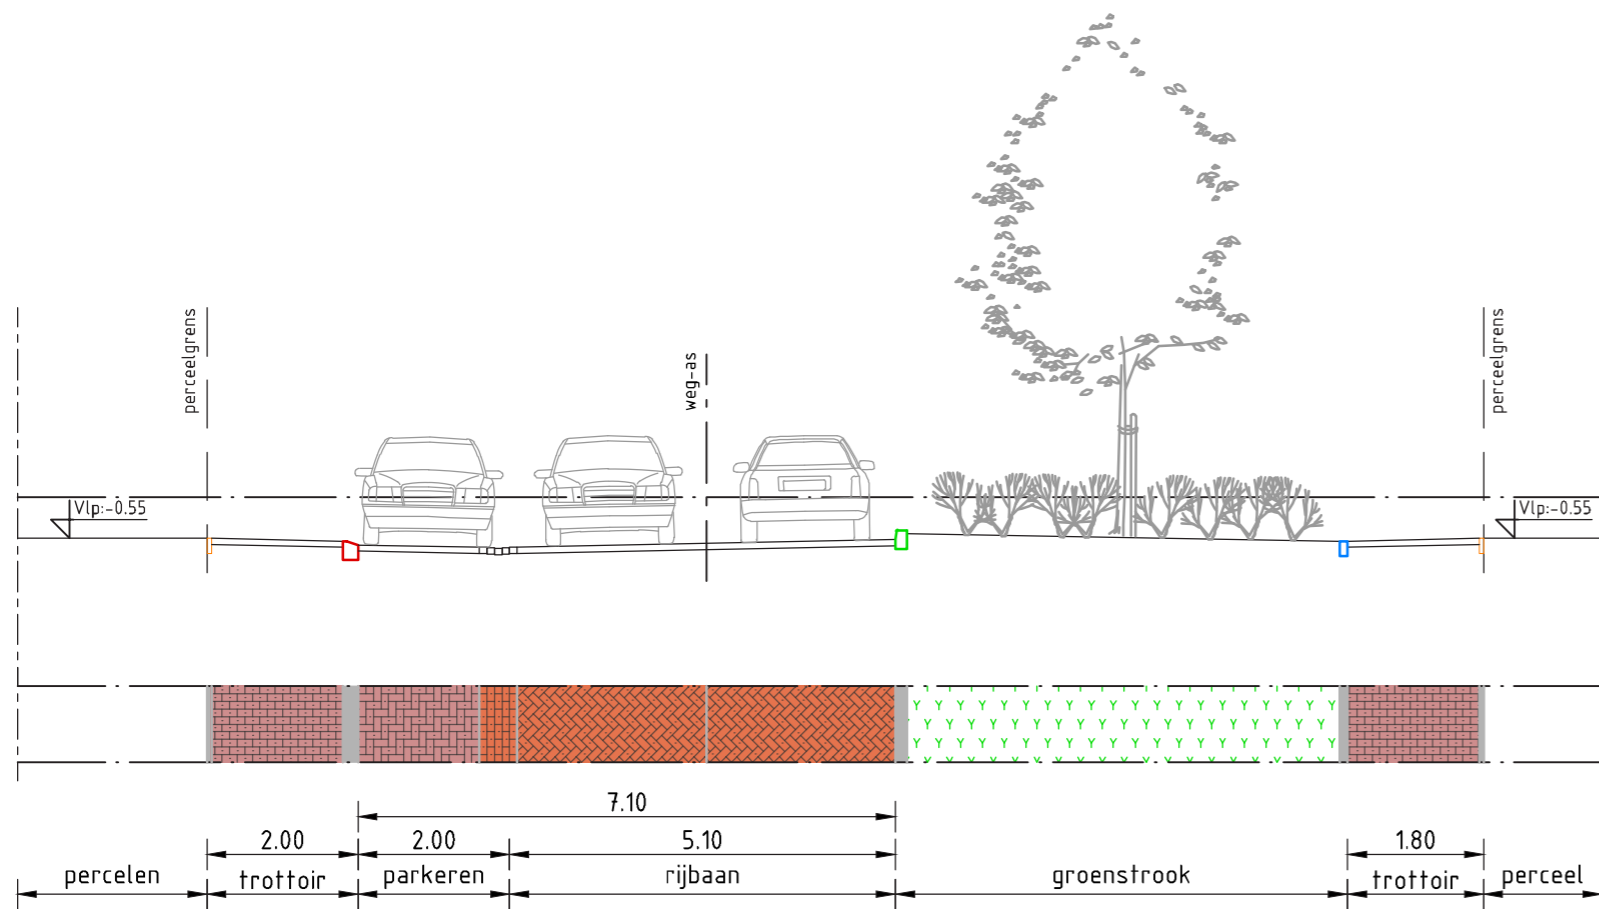

## Profiel 5

schaal 1:100

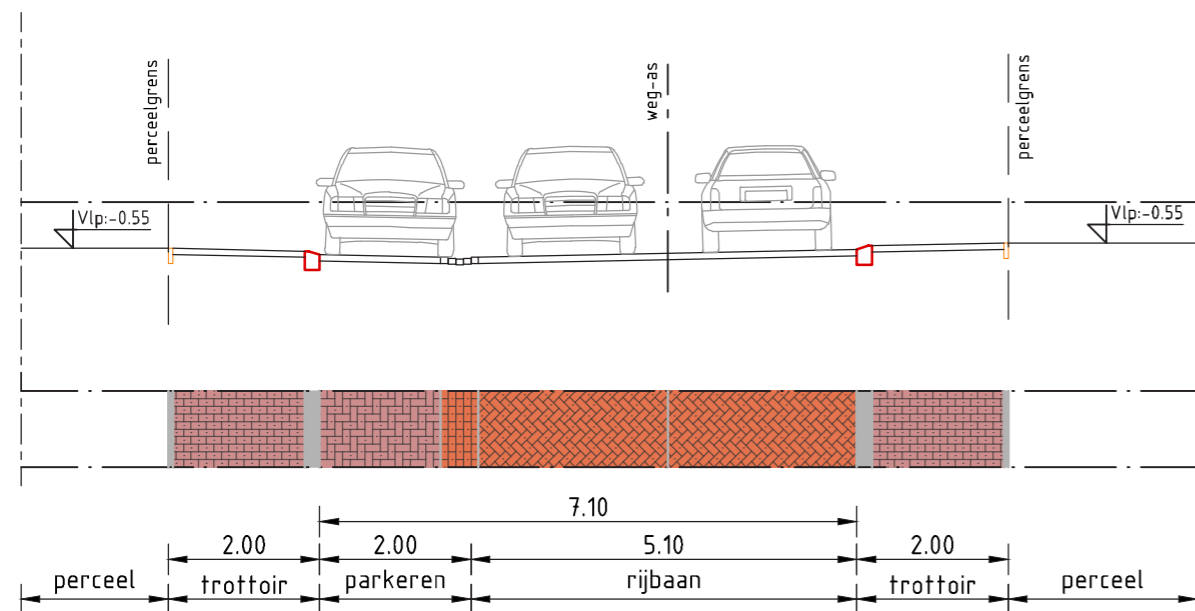


## Profiel 6

schaal 1:100


### Verklaring

- Aslijn
- Gebakken klinkers, keijformaat, keper-/elleboogverband, kleur: paars/rood (Padova)
- Gebakken klinkers, keijformaat, elleboogverband, kleur: paars/zwart (Omber)
- Gebakken klinkers, dikformaat, halfsteens-/elleboogverband, kleur: paars/zwart (Omber)
- Betonstraatstenen, keijformaat, keper-/elleboogverband, kleur: Lavarò zwart
- Betontegels, 300x300x45, diagonaalverband, kleur: grijs
- Asphalt, kleur: heidepaars, belijning in thermoplast
- Groenstrook
- Oppervlakte water
- Opsluitband 60x200mm, kleur: donkergrijs
- Opsluitband 100x200mm, kleur: donkergrijs
- Trottoirband 130/150x250mm, kleur: donkergrijs
- Trottoirband 180/200x250mm, kleur: donkergrijs
- Rijwielpadband 40/120x250mm, kleur: donkergrijs
- Geleiband 50/200x250mm, kleur: donkergrijs
- Molgoot, 5 strek waarvan 1 strek in rijbaan, Gebakken klinkers, keijformaat, kleur: paars/rood (Padova)
- Molgoot, 5 strek waarvan 1 strek in rijbaan, Betonstraatstenen, keijformaat, kleur: Lavarò zwart
- Materiaalscheiding
- Plateau gestraat 30 km/h, hoog 80mm
- Trafo
- Ondergrondse container
- Opstelplaats rolcontainers
- Mogelijke locatie toekomstig speelveldje
- Grens VIOR Fase 1B2

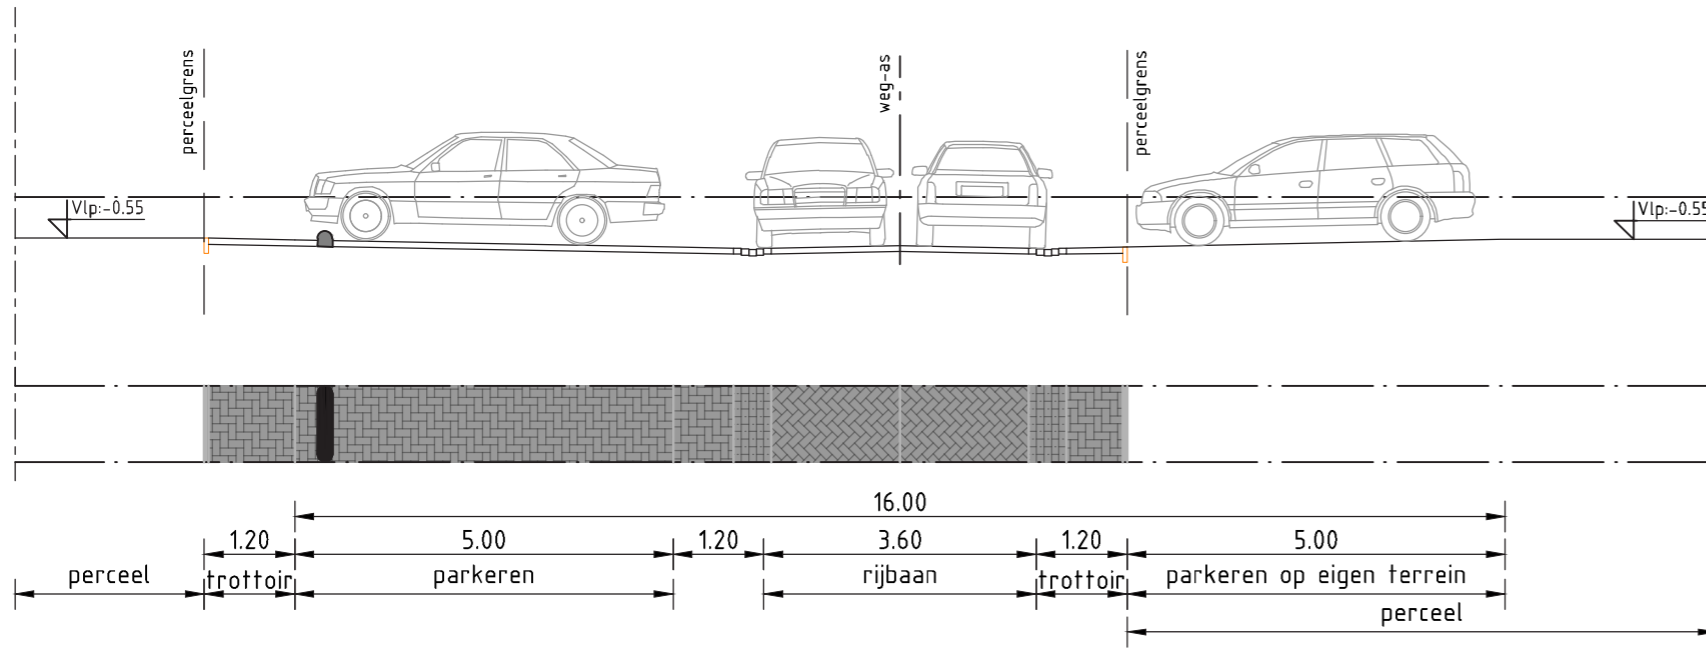

## Profiel 7


 


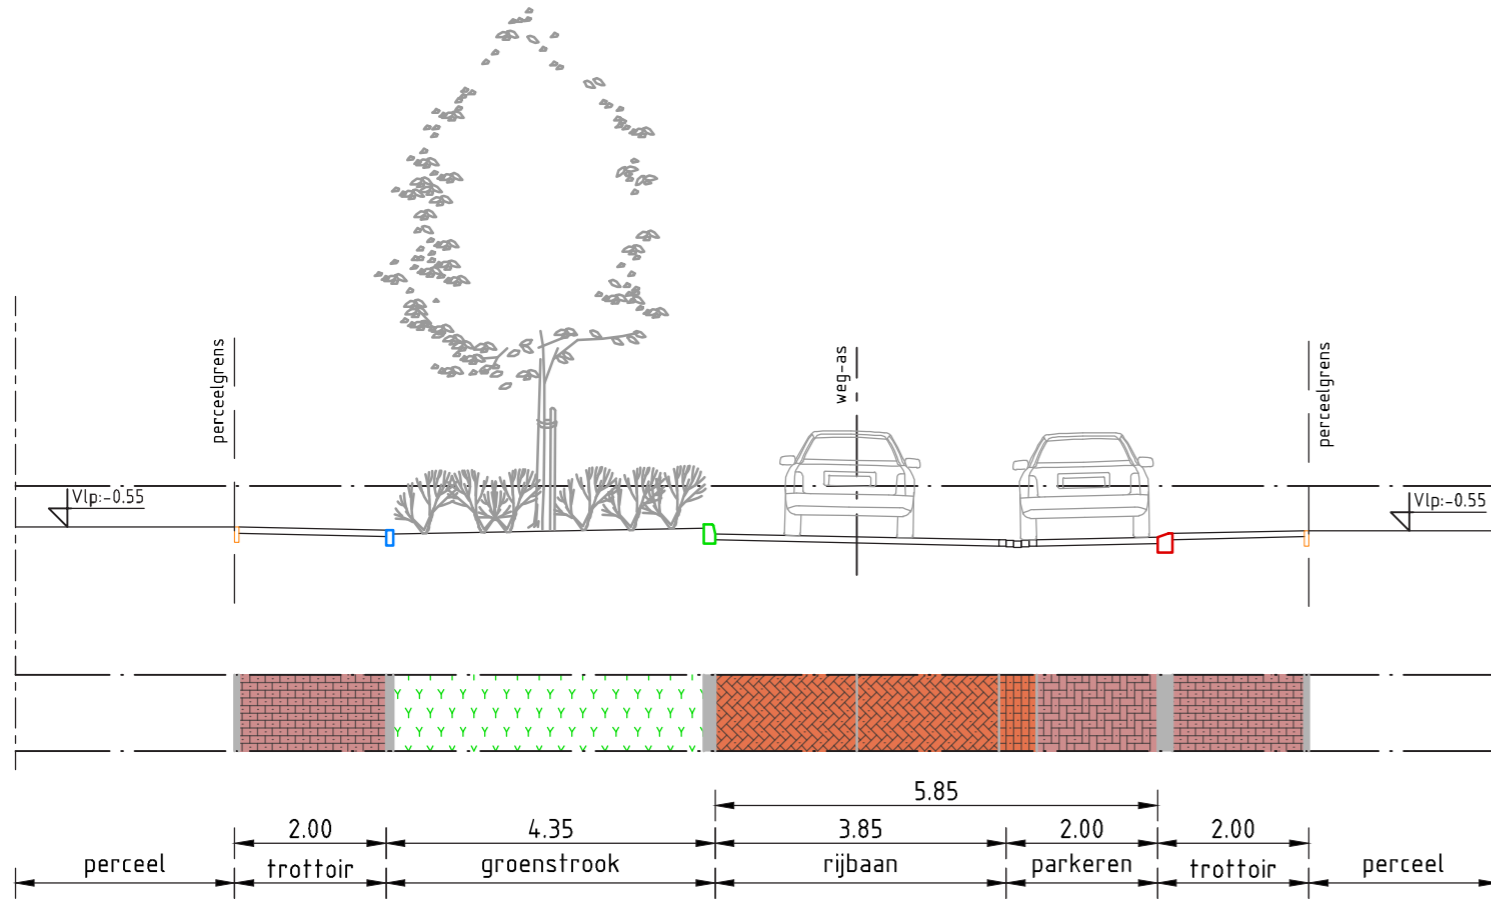












 








schaal 1:100




## Profiel 8

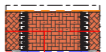
schaal 1:100

## Verklaring

-  Aslijn
-  Gebakken klinkers, keiformaat, keper-/elleboogverband, kleur: paars/rood (Padova)
-  Gebakken klinkers, keiformaat, elleboogverband, kleur: paars/zwart (Omber)
-  Gebakken klinkers, dikformaat, halfsteens-/elleboogverband, kleur: paars/zwart (Omber)
-  Betonsraafsteden, keiformaat, keper-/elleboogverband, kleur: Lavarò zwart
-  Betontegels, 300x300x45, diagonaalverband, kleur: grijs
-  Asphalt, kleur: heidepaars, belijning in thermoplast
-  Groenstrook
-  Oppervlakte water
-  Opsluitband 60x200mm, kleur: donkergrijs
-  Opsluitband 100x200mm, kleur: donkergrijs
-  Trottoirband 130/150x250mm, kleur: donkergrijs
-  Trottoirband 180/200x250mm, kleur: donkergrijs
-  Rijwielpadband 40/120x250mm, kleur: donkergrijs
-  Geleideband 50/200x250mm, kleur: donkergrijs
-  Molgoot, 5 strek waarvan 1 strek in rijbaan
-  Gebakken klinkers, keiformaat, kleur: paars/rood (Padova)
-  Molgoot, 5 strek waarvan 1 strek in rijbaan
-  Betonsraafsteden, keiformaat, kleur: Lavarò zwart
-  Materiaalscheiding
-  Plateau gestraat 30 km/h, hoog 80mm
-  Trafo
-  Ondergrondse container
-  Opstelplaats rolcontainers
-  Mogelijke locatie toekomstig speelveldje
-  Grens VIOR Fase IB2

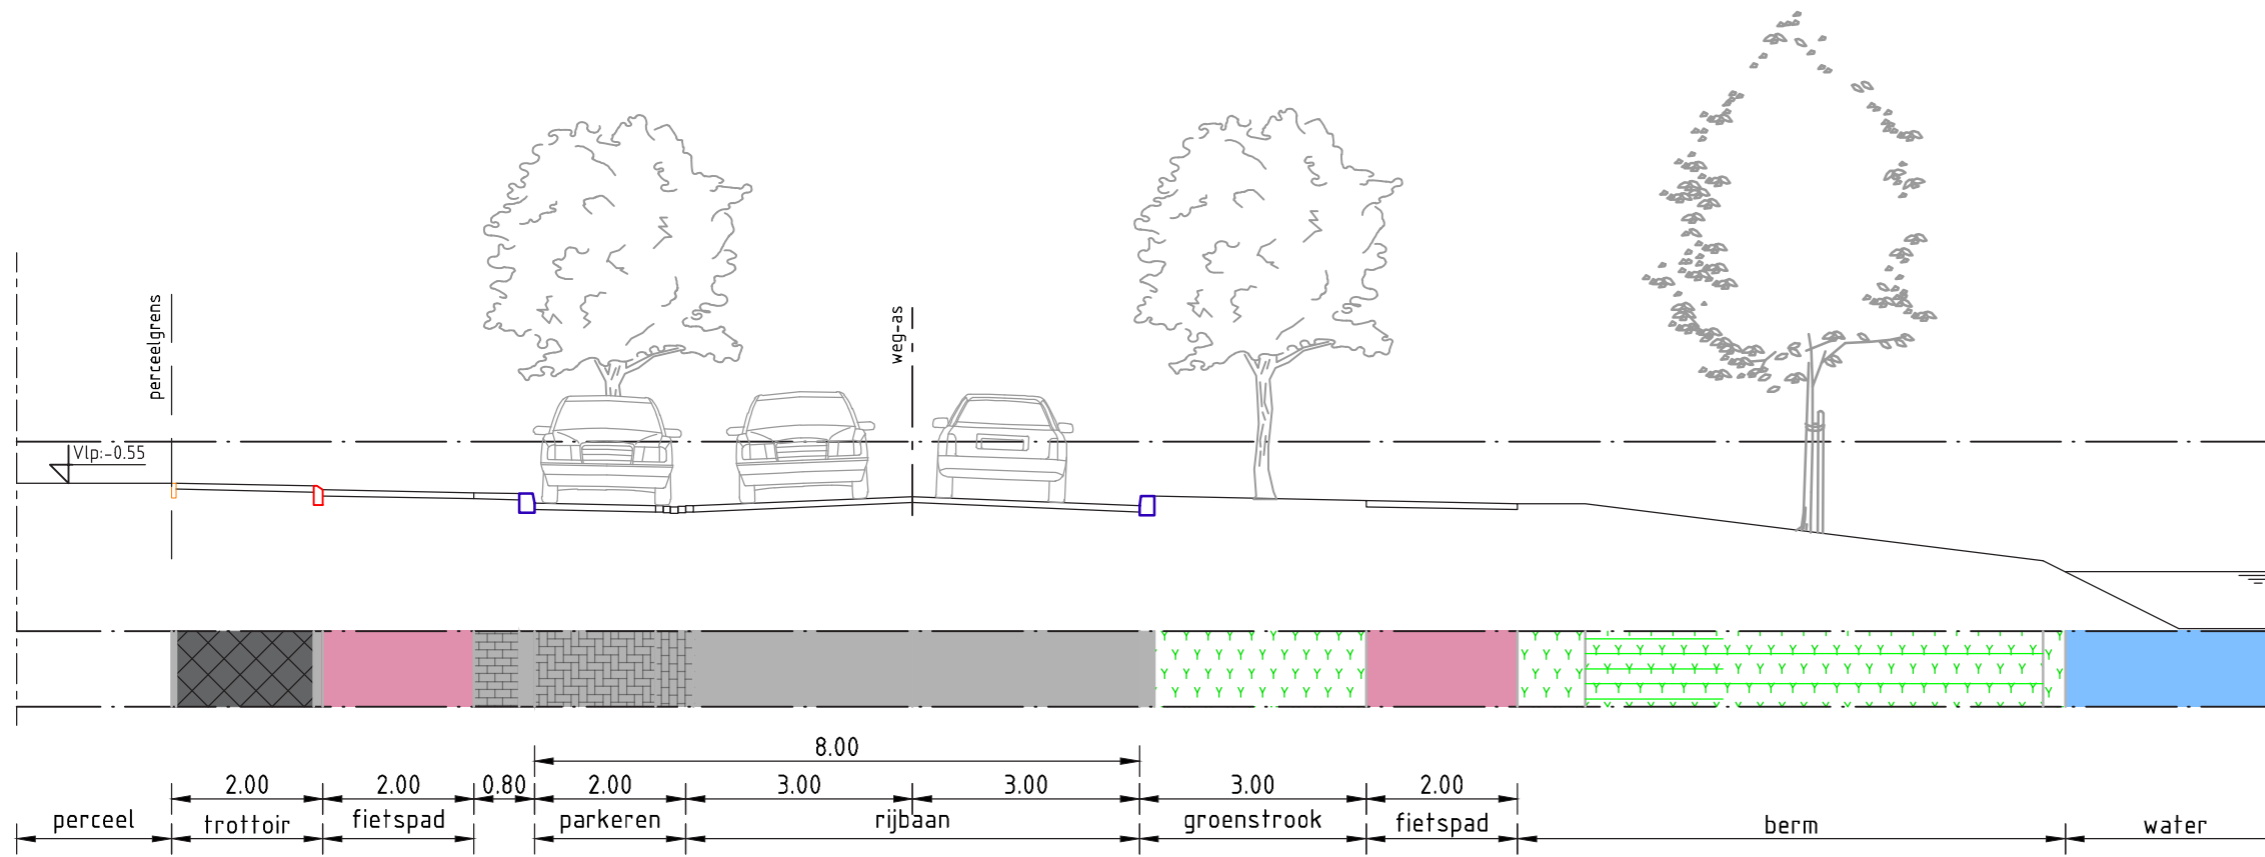



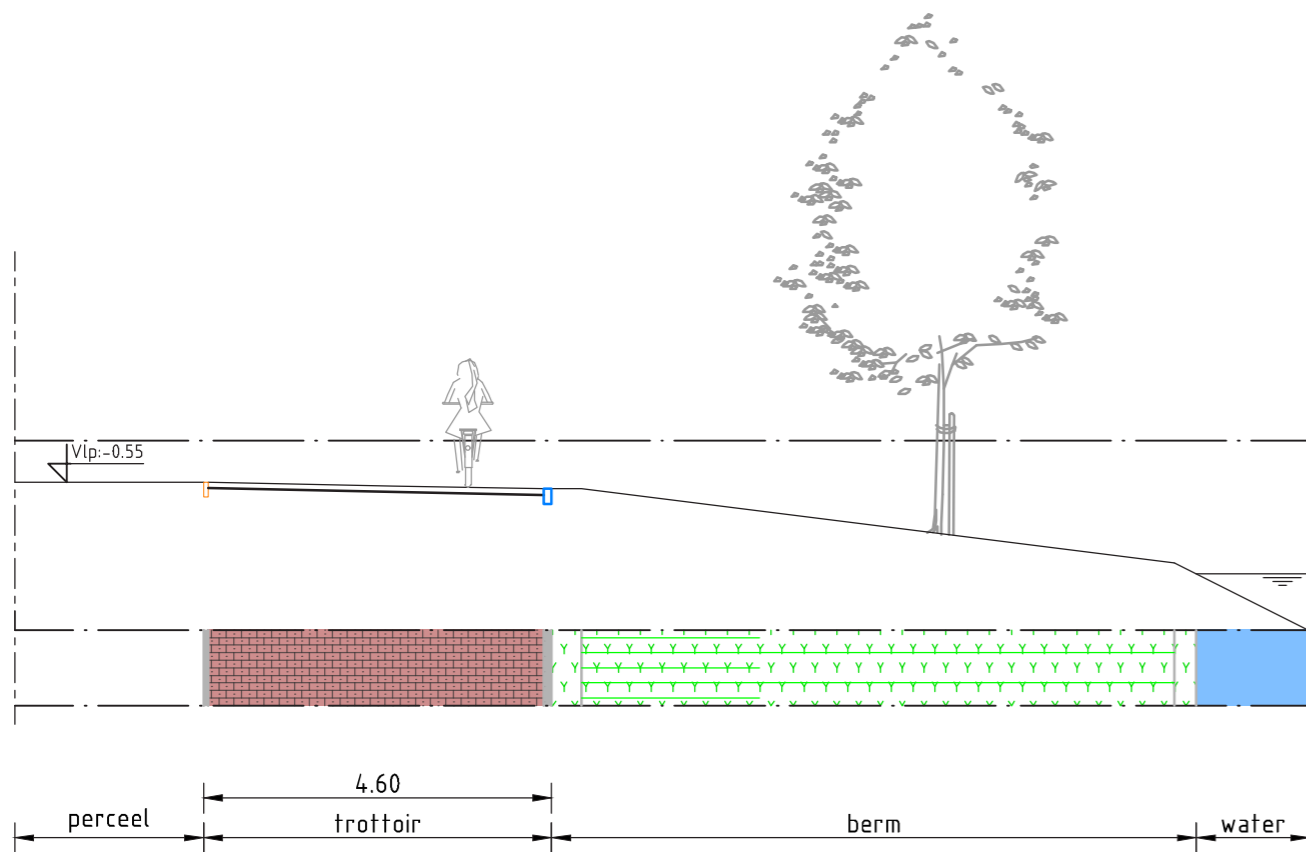








 



 
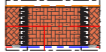






**Profiel 9**  
 schaal 1:100



**Profiel 10**  
 schaal 1:100

**Verklaring**

 - Aslijn
-  Gebakken klinkers, keifmaat, keper-/elleboogverband, kleur: paars/rood (Padova)
-  Gebakken klinkers, keifmaat, elleboogverband, kleur: paars/zwart (Omber)
-  Gebakken klinkers, dikformaat halfsteens-/elleboogverband, kleur: paars/zwart (Omber)
-  Betonsraafsteden, keifmaat, keper-/elleboogverband, kleur: Lavarò zwart
-  Betontegels, 300x300x45, diagonaalverband, kleur: grijs
-  Asphalt, kleur: heidepaars, belijning in thermoplast
-  Groenstrook
-  Oppervlakte water
-  Opsluitband 60x200mm, kleur: donkergrijs
-  Opsluitband 100x200mm, kleur: donkergrijs
-  Trottoirband 130/150x250mm, kleur: donkergrijs
-  Trottoirband 180/200x250mm, kleur: donkergrijs
-  Rijwielpadband 40/120x250mm, kleur: donkergrijs
-  Geleideband 50/200x250mm, kleur: donkergrijs
-  Molgoot, 5 strek waarvan 1 strek in rijbaan
-  Molgoot, 5 strek waarvan 1 strek in rijbaan
-  Betonsraafsteden, keifmaat, kleur: Lavarò zwart
-  Materiaalscheiding
-  Plateau gestraat 30 km/h, hoog 80mm
-  Trafo
-  Ondergrondse container
-  Opsstelplaats rolcontainers
-  Mogelijke locatie toekomstig speelveldje
- Grens VIOR Fase IB2

