


1:200



1:100

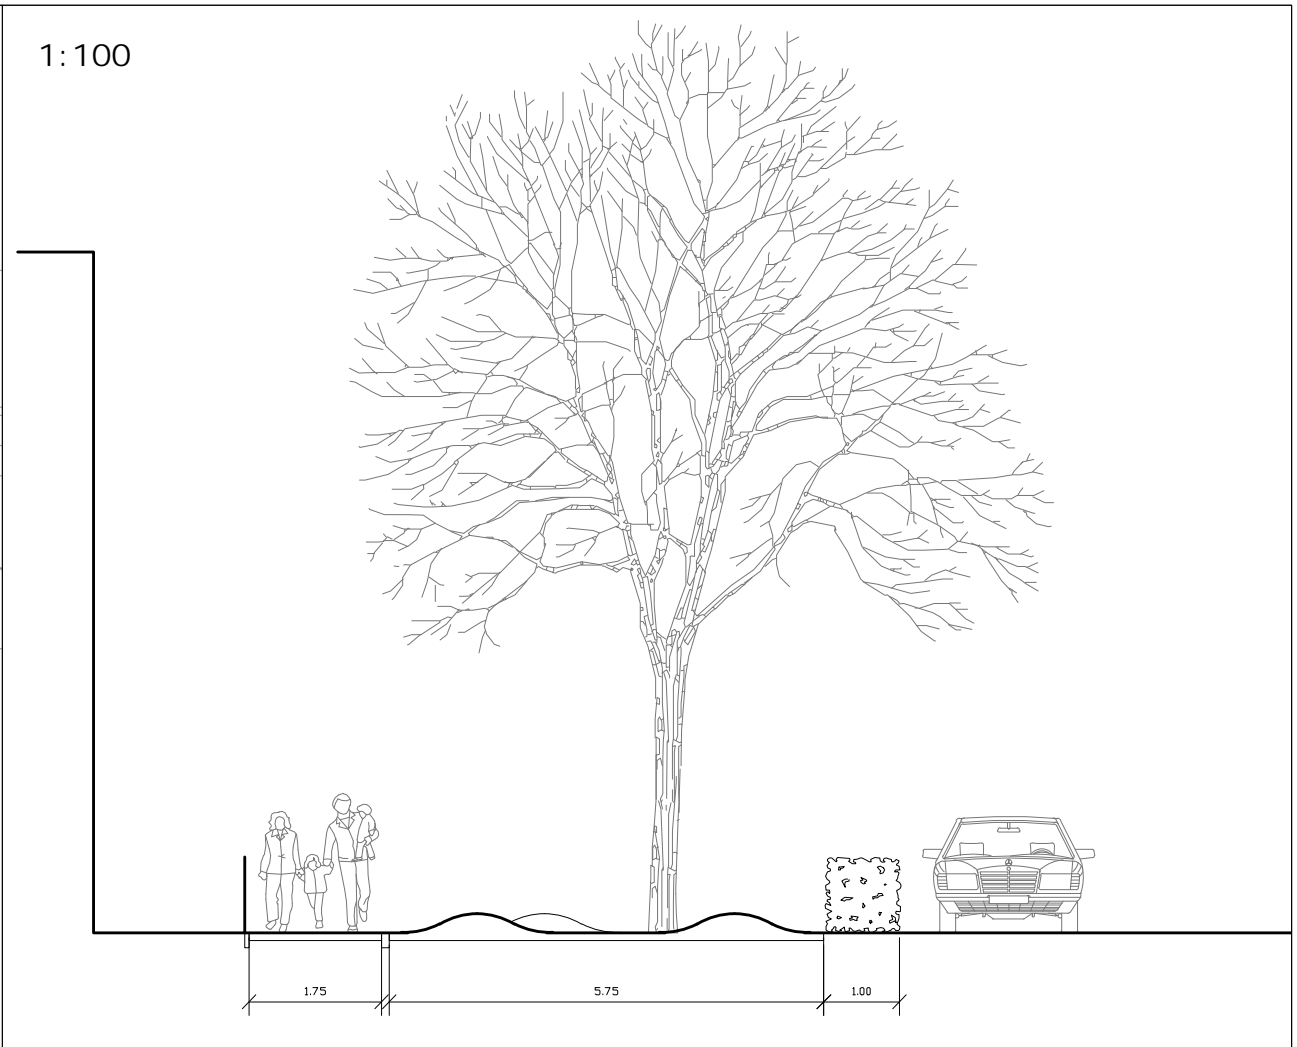

LEGENDA

Speelplek

- 1 Robinia schommel met nest 100 cm (Kompan, NRO906-1101FSC)
- 2 Glijbaan op robiniapalen H=120 cm (Kompan, NRO301-0902)
- Valondergrond, EPDM rubbervloer met 3 bruintinten
- Valondergrond bult, 25 cm hoog
- Hekwerk tegen doorloop, sierhekwerk 1m hoog

PROJECT	WEESPERSLUIJ DEELPLAN 1B2	
OPDRACHTGEVER	GEM BLOEMENDALERPOLDER	TEKENAAR : TvH
TEKENING	Speelplek	DATUM : 7 APRIL 2020
PROJECTNR.	GBP1B2	SCHAAL : 1:200 / 1:100
BESTANDSNAAM	2020-04-07 GBP1B2_DIOR	TEK.NR. :
P. de Medinalaan 128 1086 XR Amsterdam		tel. 020-6923007 fax. 020-4639259
		www.vluggp.nl buro@vluggp.nl

