



# VIOR fase 2A1 Weesper sluis

GEM Bloemendalerpolder CV

24 maart 2020



Project	Weesperluis	Adres	Witteveen+Bos
Document	VIOR fase 2A1		Van Twickelostraat 2
Status	Concept 01		P.O. Box 233
Datum	24-03-2020		7400 AE Deventer
Referentie	112414/20-003.410		The Netherlands
			+31 570 69 79 11
			www.witteveenbos.com
Opdrachtgever	GEM Bloemendalerpolder CV		
Projectcode	112414		
Projectleider	S.A. Vulink MSc		
Projectdirecteur	ir. N.J. Monster		
Auteur(s)	J. Dobbelsteen MSc		
Gecontroleerd door	S.A. Vulink MSc		
Goedgekeurd door	S.A. Vulink MSc		

#### Paraaf

Het kwaliteitsmanagementsysteem van Witteveen+Bos is gecertificeerd op basis van ISO 9001.

© Witteveen+Bos

Niets uit dit document mag worden veeelvoudigd en/of openbaar gemaakt in enige vorm zonder voorafgaande schriftelijke toestemming van Witteveen+Bos Raadgevende ingenieurs B.V. noch mag het zonder dergelijke toestemming worden gebruikt voor enig ander werk dan waarvoor het is vervaardigd, behoudens schriftelijk anders overeengekomen. Witteveen+Bos aanvaardt geen aansprakelijkheid voor enigerlei schade die voortvloeit uit of verband houdt met het wijzigen van de inhoud van het door Witteveen+Bos geleverde document.

# INHOUD

Overzichtskaart

Overzichtskaart Openbare Ruimte

Concept ontwerp speelveld

Verkeersschema

Rijcurven

Parkeren

Afvalinzameling

Dwarsprofielen Overzicht

Dwarsprofielen


# OVERZICHTSKAART CONCEPT



## LEGENDA


-  Rijweg, gebakken klinkers
-  Rijweg, asfalt zwart
-  Fietspad / Fietsstraat, asfalt rood
-  Parkeerplaats, BSS
-  Parkeerplaats, gebakken klinkers
-  Trottoir, betegels diagonaal
-  Trottoir / shared space, gebakken klinkers
-  Verharding plantsoen
-  Valondergrond
-  Verhoogde kruising
-  Boom 1e grootte
-  Boom 2e grootte
-  Boom 3e grootte / solitairheester
-  Vaste planten 'Green to colour'
-  Gras
-  Verlichting type 50km
-  Verlichting type 30km / shared space
-  Verlichting type parkeerhof
-  opstelplek rolcontainers
-  Speeltoestel / spelaanleiding, hout robinia
-  Zitbank, canape

Overzicht VIOR 2A1

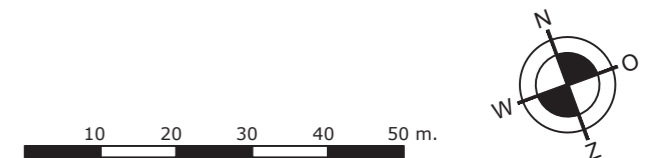




# OPENBARE RUIMTE MATENPLAN

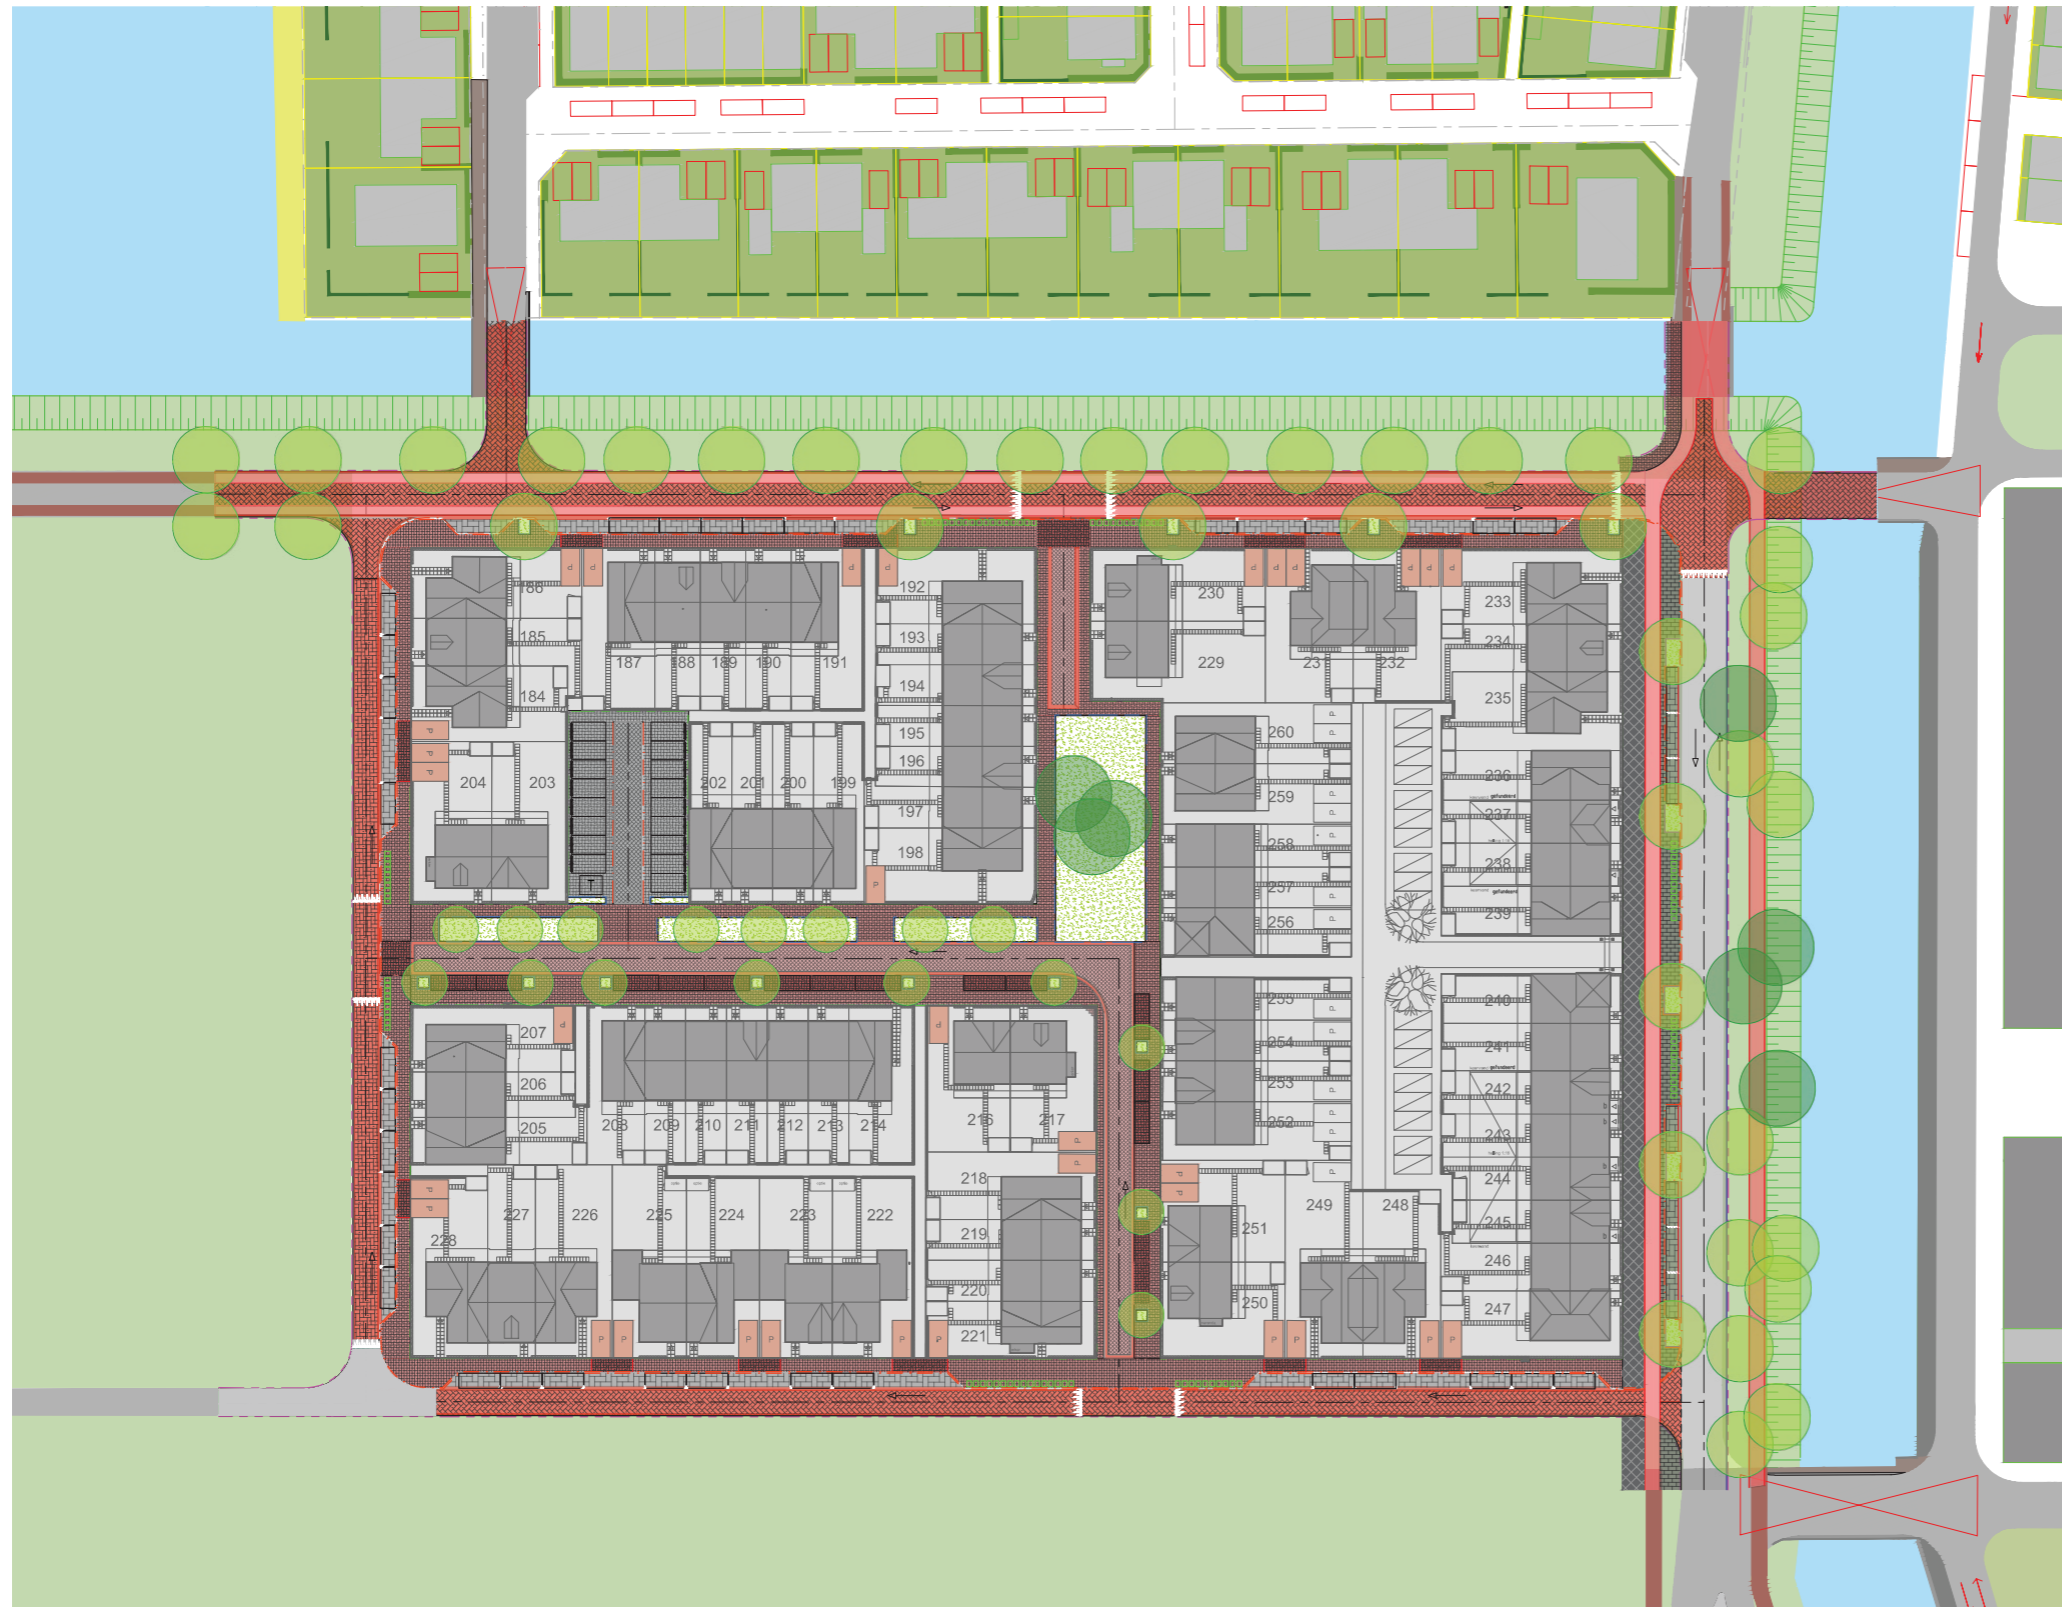

## Legenda

-  Gebakken klinkers, keiformaat, keper-/elleboogverband, kleur: paars/rood (Padova)
-  Gebakken klinkers, dikformaat, halfsteens-/elleboogverband, kleur: paars/zwart (Omber)
-  Gebakken klinkers, keiformaat, elleboogverband, kleur: paars/zwart (Omber)
-  Betonstraatstenen, keiformaat, keper-/elleboogverband, kleur: Lavarò zwart
-  Betontegels, 300x300x45, diagonaalverband, kleur grijs
-  Asfalt
-  Groenstrook
-  Oppervlakte water
-  Fietspad, kleur: heidepaars, belijning in thermoplast
-  Aslijn
-  Opsluitband 60x200mm, kleur: donkergrijs
-  Opsluitband 200x200mm, kleur: donkergrijs
-  Geleideband 50/200x250mm, kleur: donkergrijs
-  Trottoirband 130/150x250mm, kleur: donkergrijs
-  Rijkswegband 40/120x250mm, kleur: donkergrijs
-  Molgoot, 5 strek waarvan 1 strek in rijbaan
-  Betonstraatstenen, keiformaat, kleur: Lavarò zwart
-  Boom 1e grootte
-  Boom 2e grootte
-  Boom 3e grootte

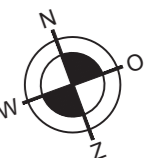


# CONCEPT ONTWERP SPEELVELD



## LEGENDA


-  Rijweg, gebakken klinkers
-  Rijweg, asfalt zwart
-  Fietspad / Fietsstraat, asfalt rood
-  Parkeerplaats, BSS
-  Parkeerplaats, gebakken klinkers
-  Trottoir, betegels diagonaal
-  Trottoir / shared space, gebakken klinkers
-  Verharding plantsoen
-  Valondergrond
-  Verhoogde kruising
-  Boom 1e grootte
-  Boom 2e grootte
-  Boom 3e grootte / solitairheester
-  Vaste planten 'Green to colour'
-  Gras
-  Verlichting type 50km
-  Verlichting type 30km / shared space
-  Verlichting type parkeerhof
-  opstelplek rolcontainers
-  Speeltoestel / spelaanleiding, hout robinia
-  Zitbank, canape

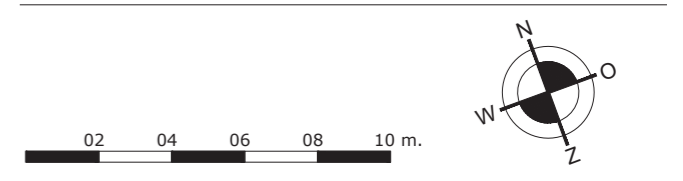








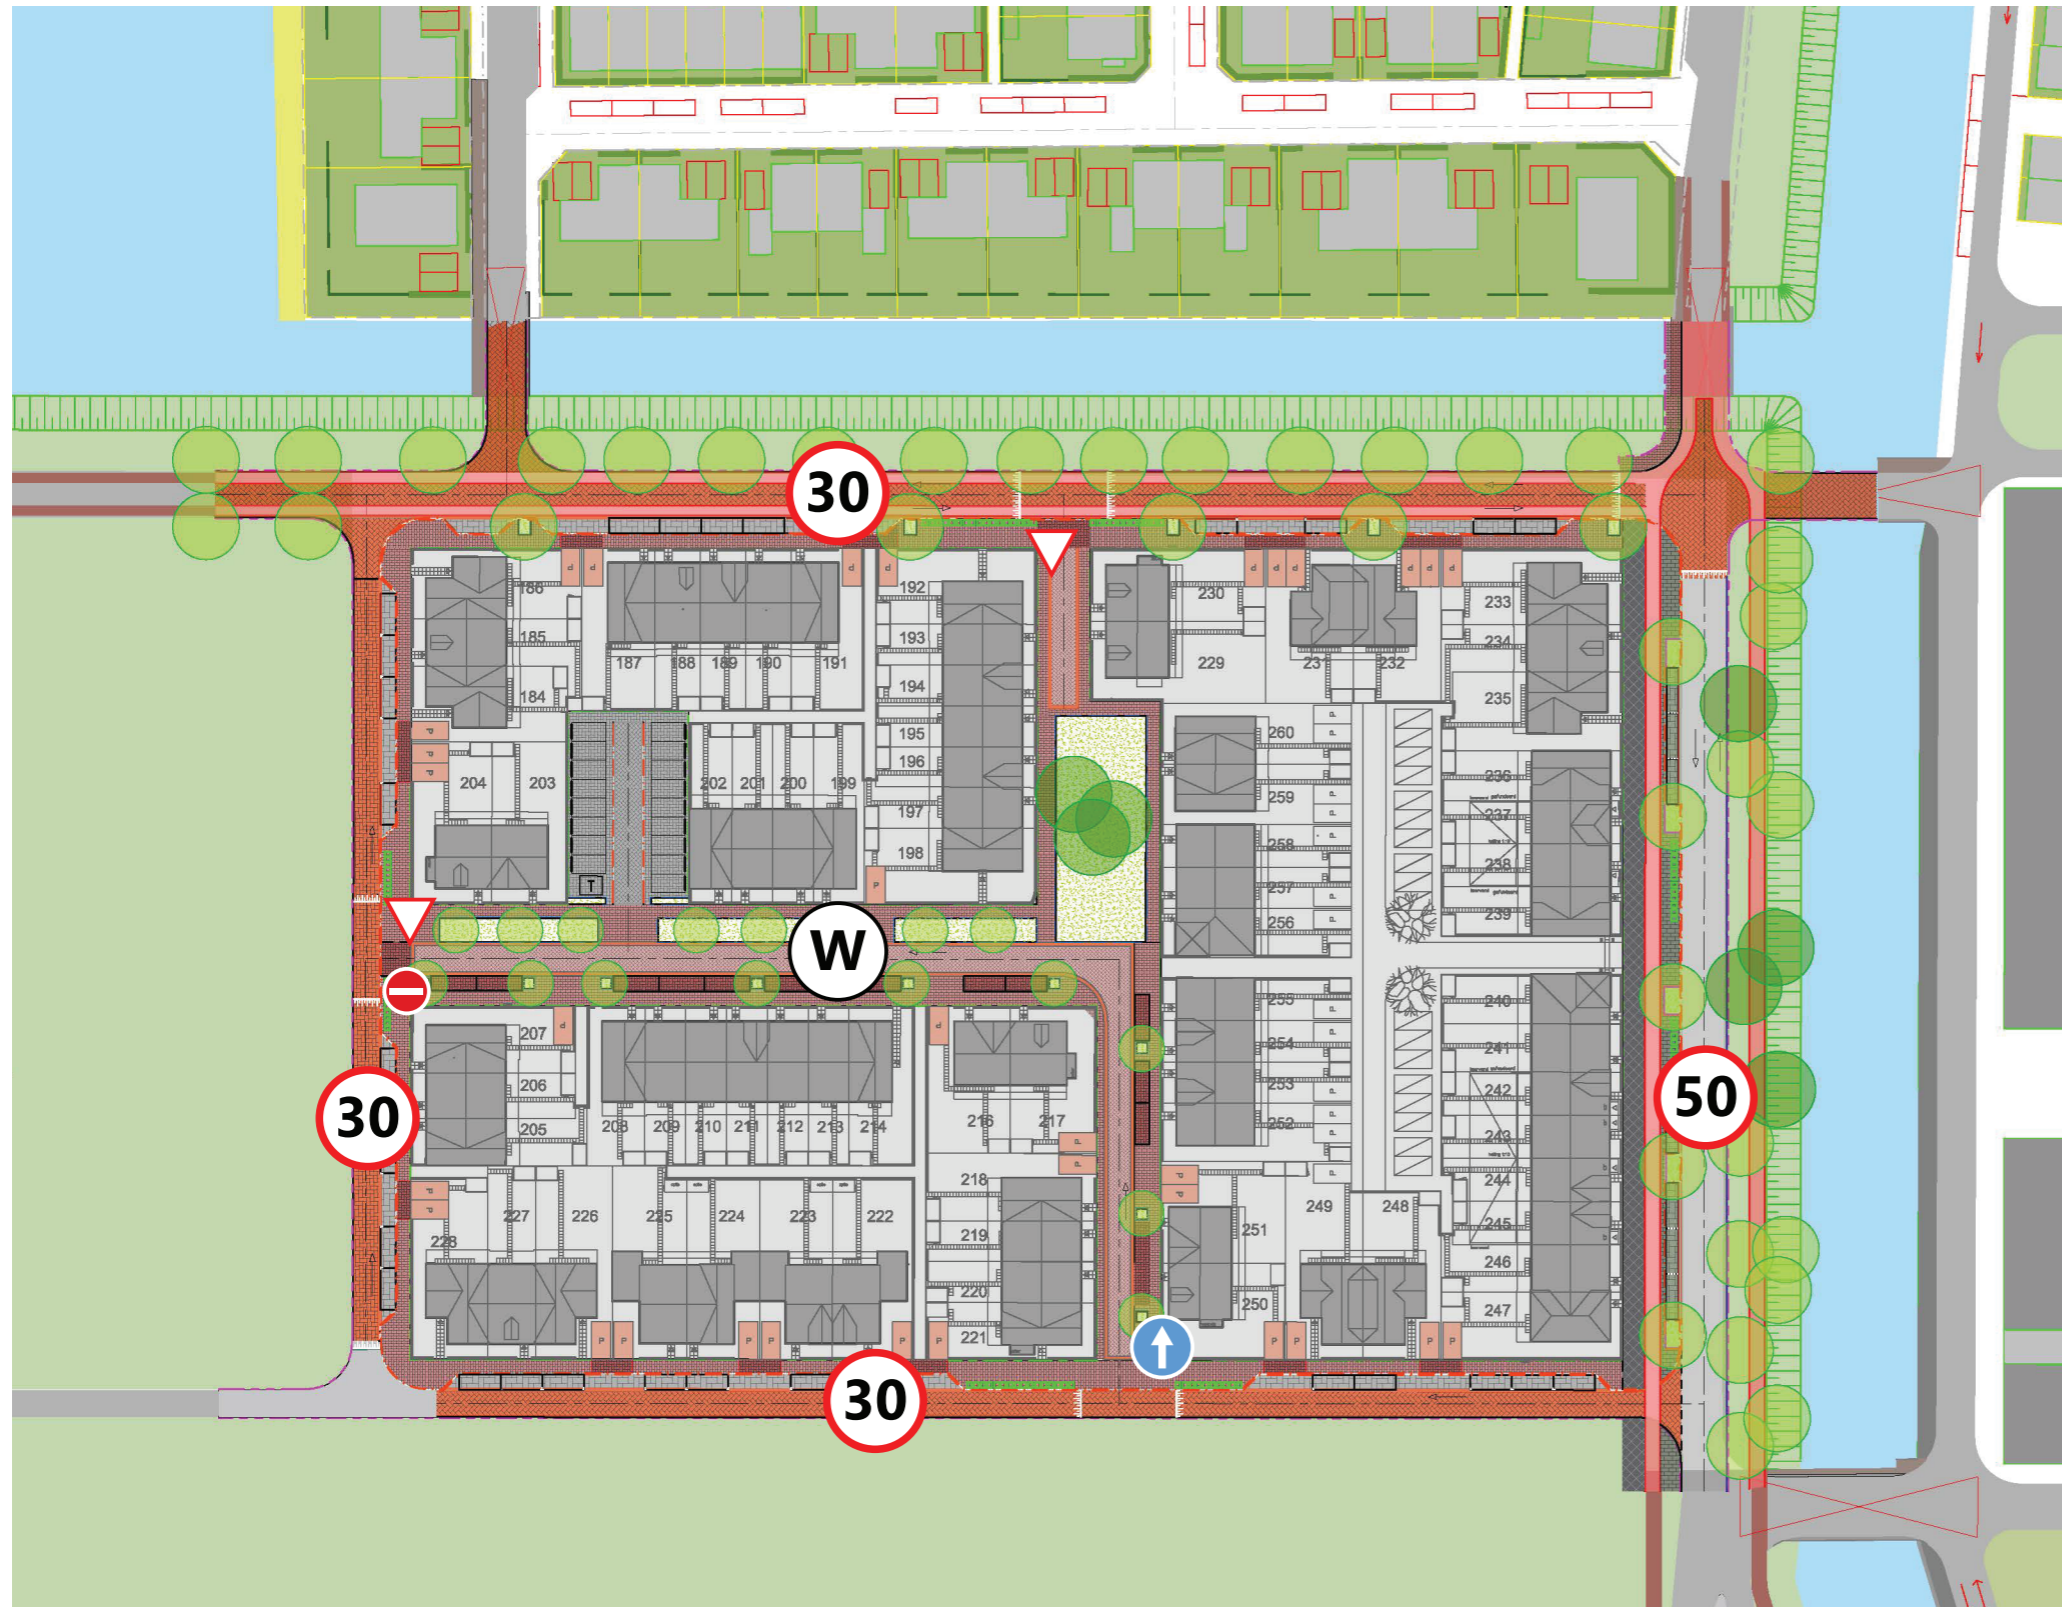

## Legenda

- Gebakken klinkers, keiformaat, keper-/elleboogverband, kleur: paars/rood (Padova)
- Gebakken klinkers, dikformaat, halfsteens-/elleboogverband, kleur: paars/zwart (Omber)
- Gebakken klinkers, keiformaat, elleboogverband, kleur: paars/zwart (Omber)
- Betonstraatstenen, keiformaat, keper-/elleboogverband, kleur: Lavaró zwart
- Betontegels, 300x300x45, diagonaalverband, kleur: grijs
- Asfalt
- Groenstrook
- Oppervlakte water
- Fietspad, kleur: heidepaars, belijning in thermoplast
- Aslijn
- Opsluitband 60x200mm, kleur: donkergrijs
- Opsluitband 200x200mm, kleur: donkergrijs
- Geleideband 50/200x250mm, kleur: donkergrijs
- Trottoirband 130/150x250mm, kleur: donkergrijs
- Rijkswegband 40/120x250mm, kleur: donkergrijs
- Molgoot, 5 strek waarvan 1 strek in rijbaan
- Betonstraatstenen, keiformaat, kleur: Lavaró zwart
- Boom 1e grootte
- Boom 2e grootte
- Boom 3e grootte

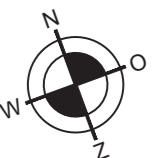







## Legenda

-  Gebakken klinkers, keiformaat, keper-/elleboogverband, kleur: paars/rood (Padova)
-  Gebakken klinkers, dkiformaat, halfsteens-/elleboogverband, kleur: paars/zwart (Omber)
-  Gebakken klinkers, keiformaat, elleboogverband, kleur: paars/zwart (Omber)
-  Betonstraatstenen, keiformaat, keper-/elleboogverband, kleur: Lavaró zwart
-  Betontegels, 300x300x45, diagonaalverband, kleur grijs
-  Asfalt
-  Groenstrook
-  Oppervlakte water
-  Fietspad, kleur: heidepaars, belijning in thermoplast
-  Aslijn
-  Opsluitband 60x200mm, kleur: donkergrijs
-  Opsluitband 200x200mm, kleur: donkergrijs
-  Geleideband 50/200x250mm, kleur: donkergrijs
-  Trottoirband 130/150x250mm, kleur: donkergrijs
-  Rijkswegpadband 40/120x250mm, kleur: donkergrijs
-  Molgoot, 5 strek waarvan 1 strek in rijbaan
-  Betonstraatstenen, keiformaat, kleur: Lavaró zwart
-  Boom 1e grootte
-  Boom 2e grootte
-  Boom 3e grootte

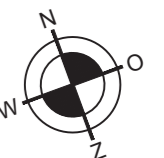

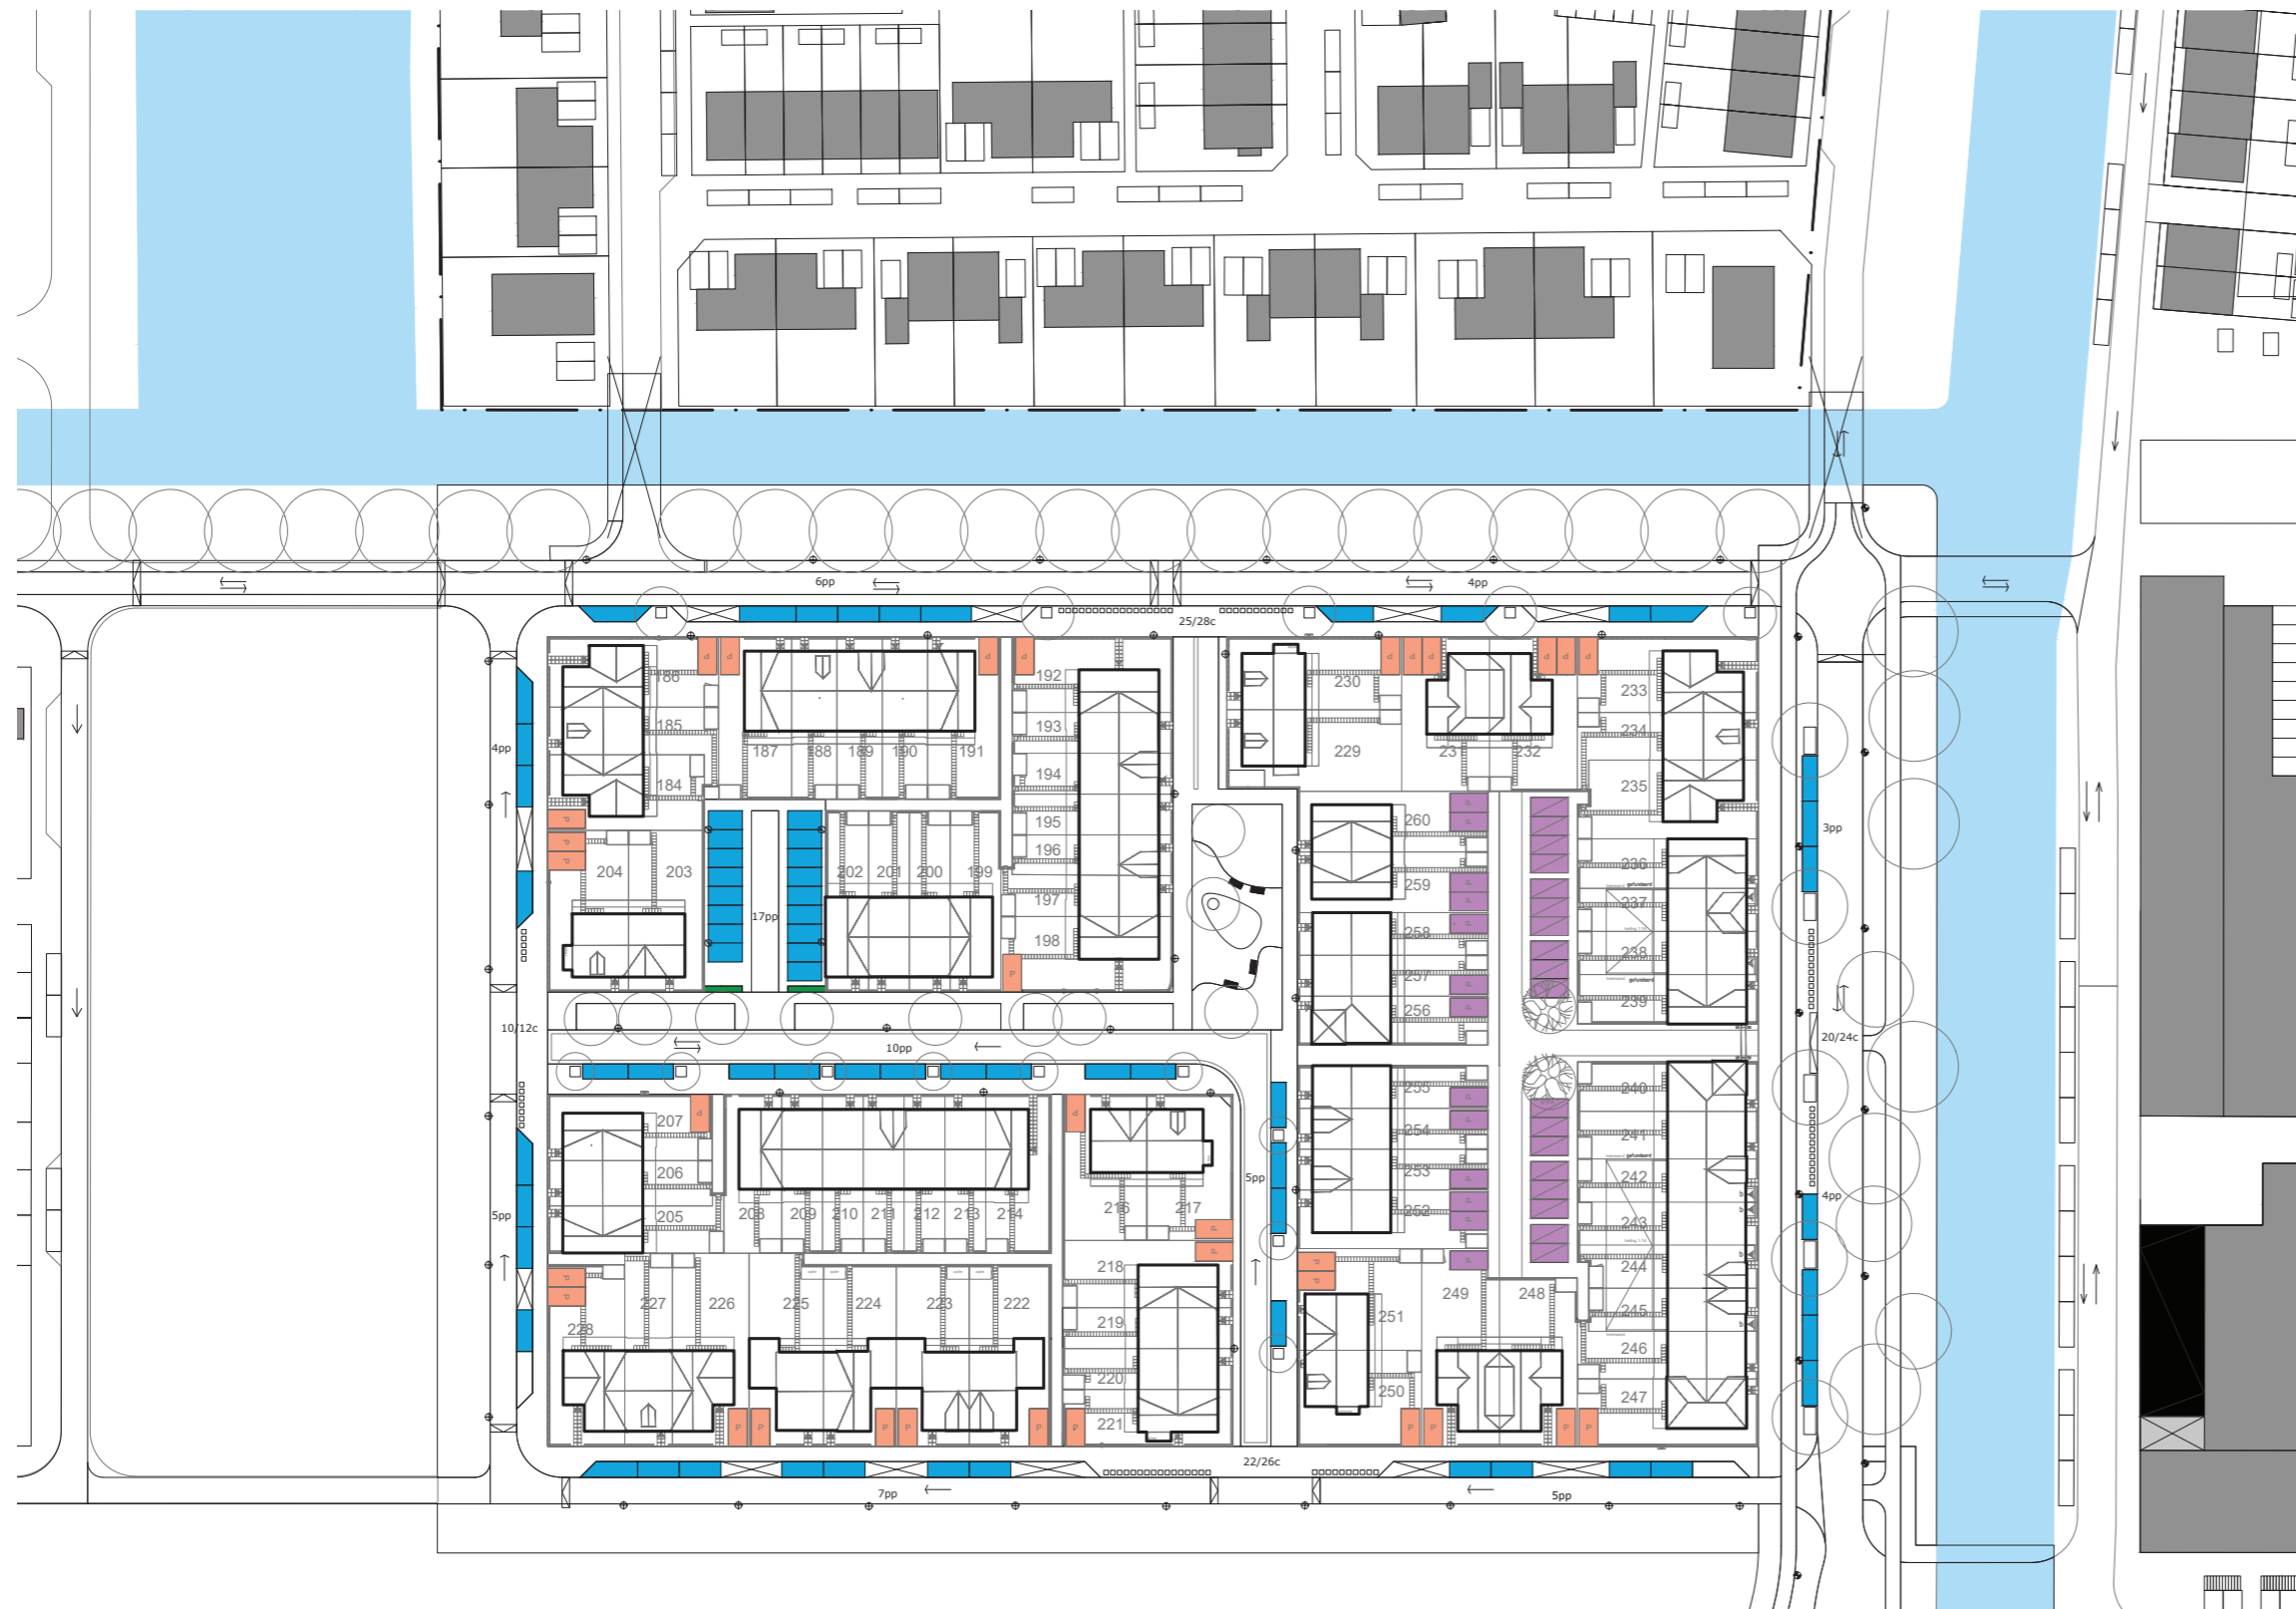


## LEGENDA

- Parkeren op eigen erf
- Parkeren mandelig in hof
- Parkeren openbaar

Parkeren openbaar benodigd  
(volgens parkeerbalans Toon van de Horst d.d  
17-12-2019): 63,6 (64)

Aantal pp openbaar in plan: 70

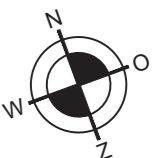







## LEGENDA


- Opstelplekken containers met bijbehorende woningen
- Routing vuilnisophaal
- 7 Volgorde routing vuilnisophaal

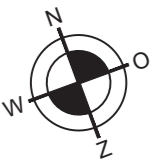

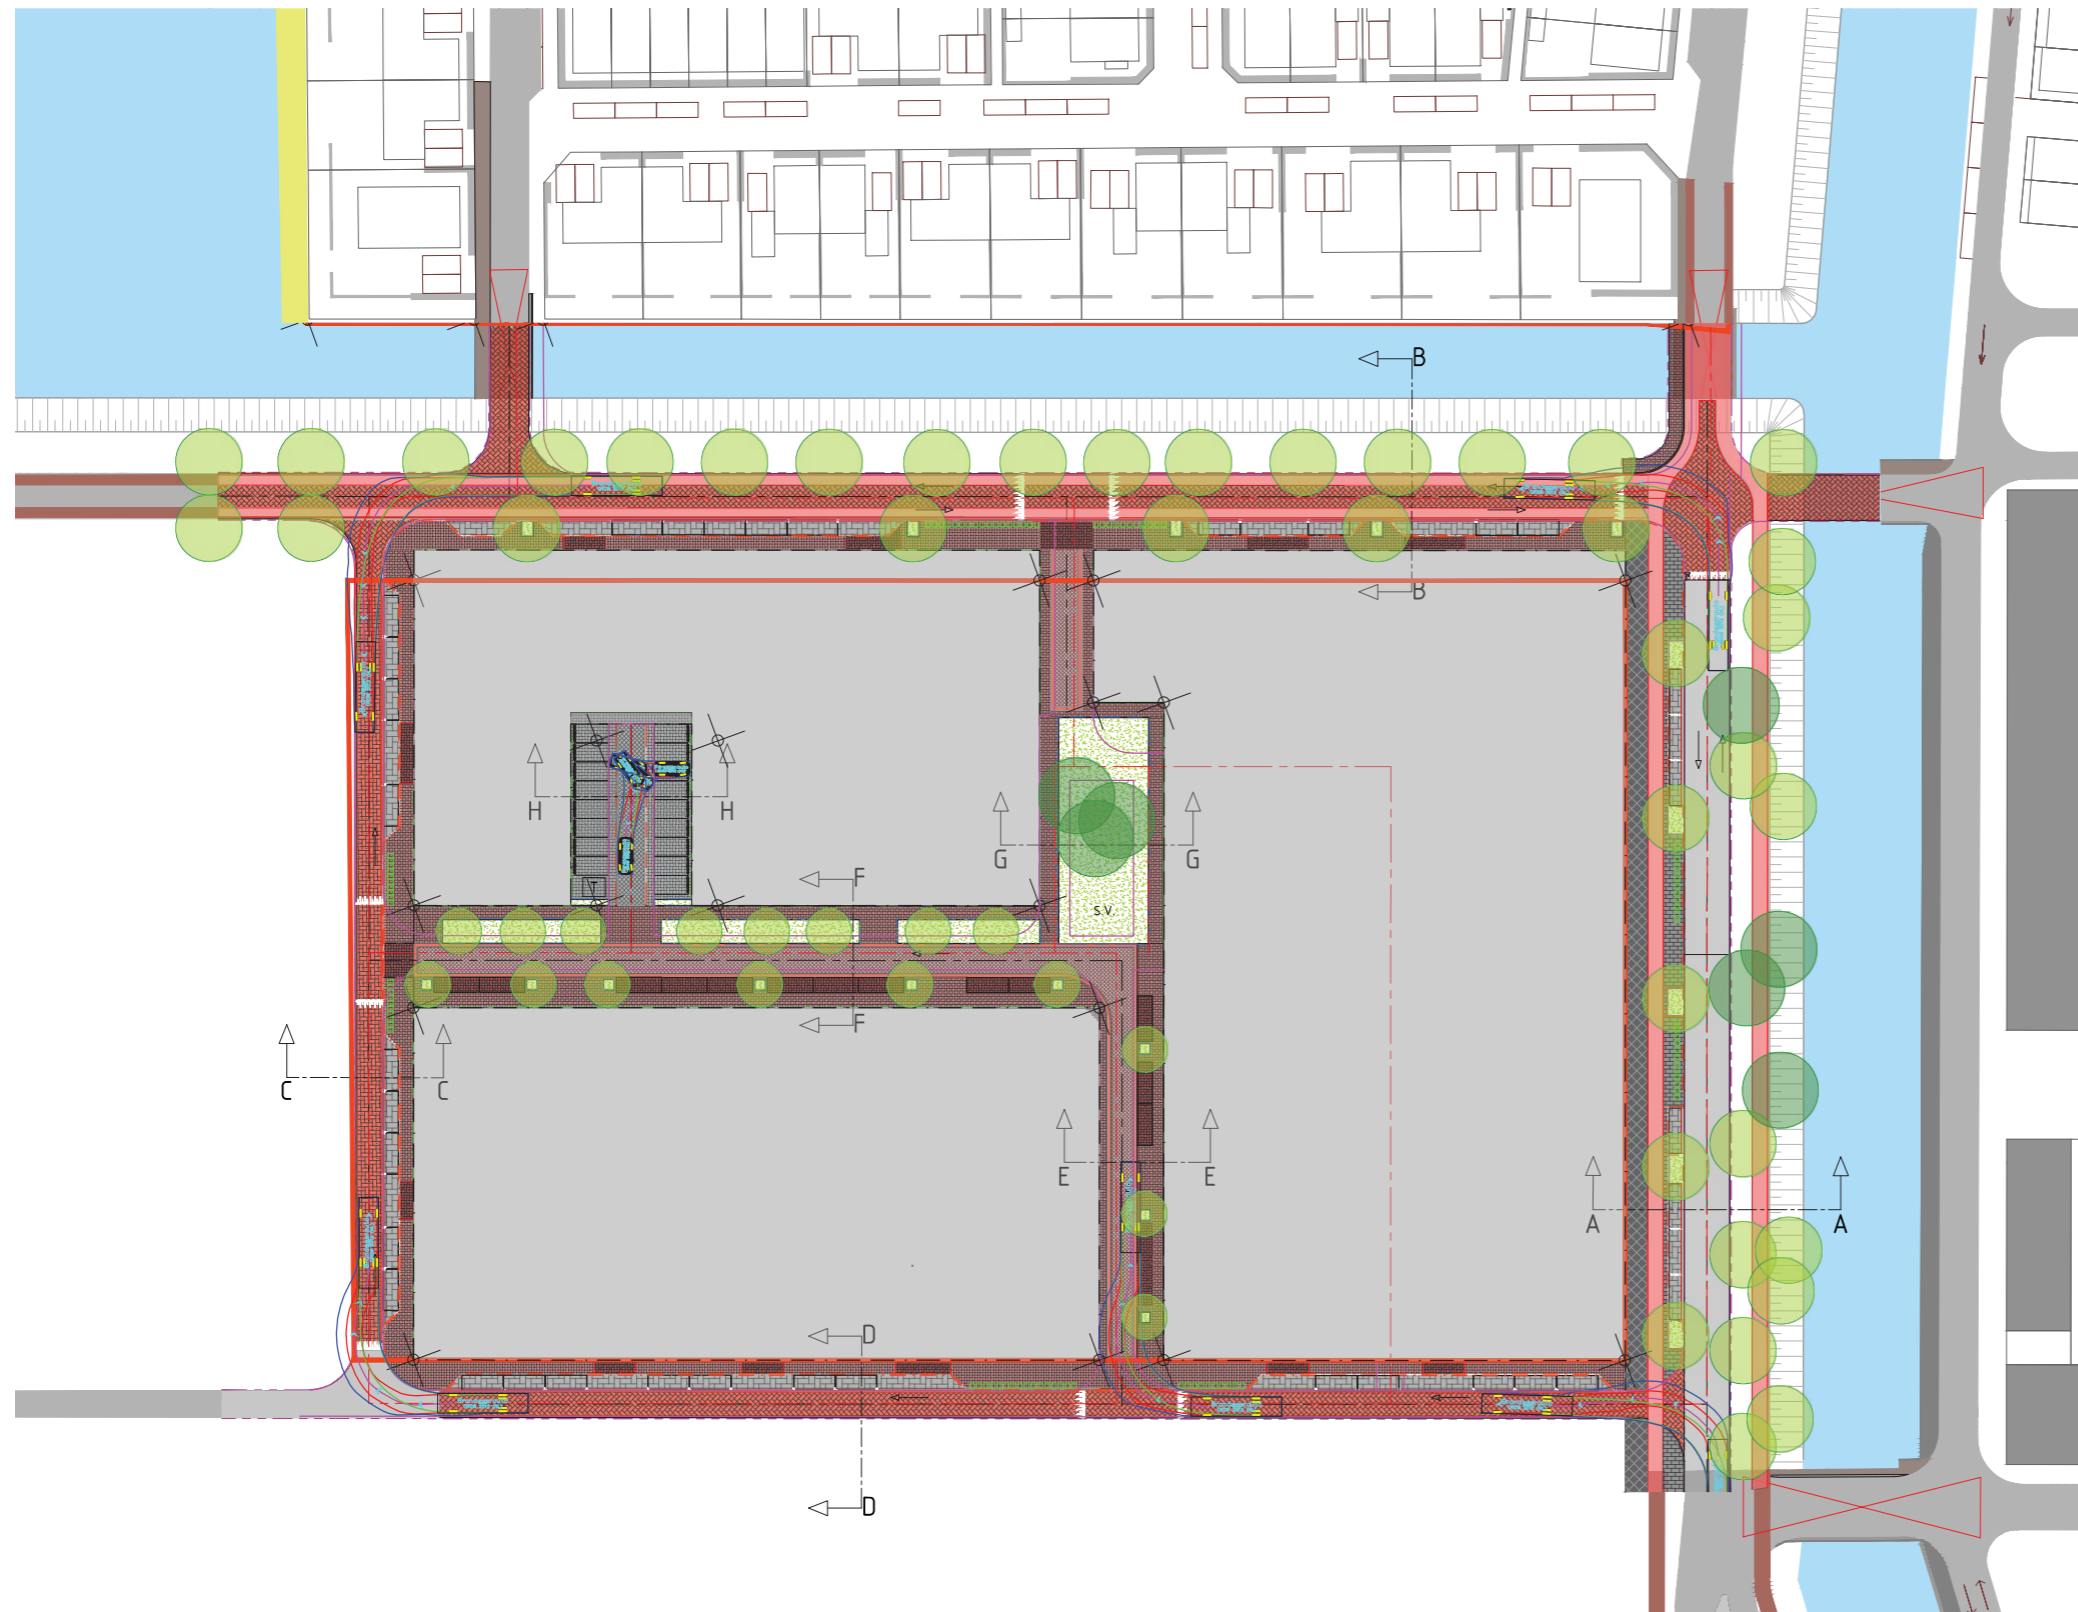


## Legenda

-  Gebakken klinkers, keiformaat, keper-/elleboogverband, kleur: paars/rood (Padova)
-  Gebakken klinkers, dikformaat halfsteens-/elleboogverband, kleur: paars/zwart (Omber)
-  Gebakken klinkers, keiformaat, elleboogverband, kleur: paars/zwart (Omber)
-  Betonstraatstenen, keiformaat, keper-/elleboogverband, kleur: Lavaró zwart
-  Betontegels, 300x300x45, diagonaalverband, kleur: grijs
-  Asfalt
-  Groenstrook
-  Oppervlakte water
-  Fietspad, kleur: heidepaars, belijning in thermoplast
-  Aslijn
-  Opsluitband 60x200mm, kleur: donkergrijs
-  Opsluitband 200x200mm, kleur: donkergrijs
-  Geleideband 50/200x250mm, kleur: donkergrijs
-  Trottoirband 130/150x250mm, kleur: donkergrijs
-  Rijwielpadband 40/120x250mm, kleur: donkergrijs
-  Molgoot, 5 strek waarvan 1 strek in rijbaan
-  Betonstraatstenen, keiformaat, kleur: Lavaró zwart
-  Boom 1e grootte
-  Boom 2e grootte
-  Boom 3e grootte

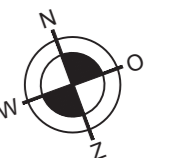





# DOORSNEDE

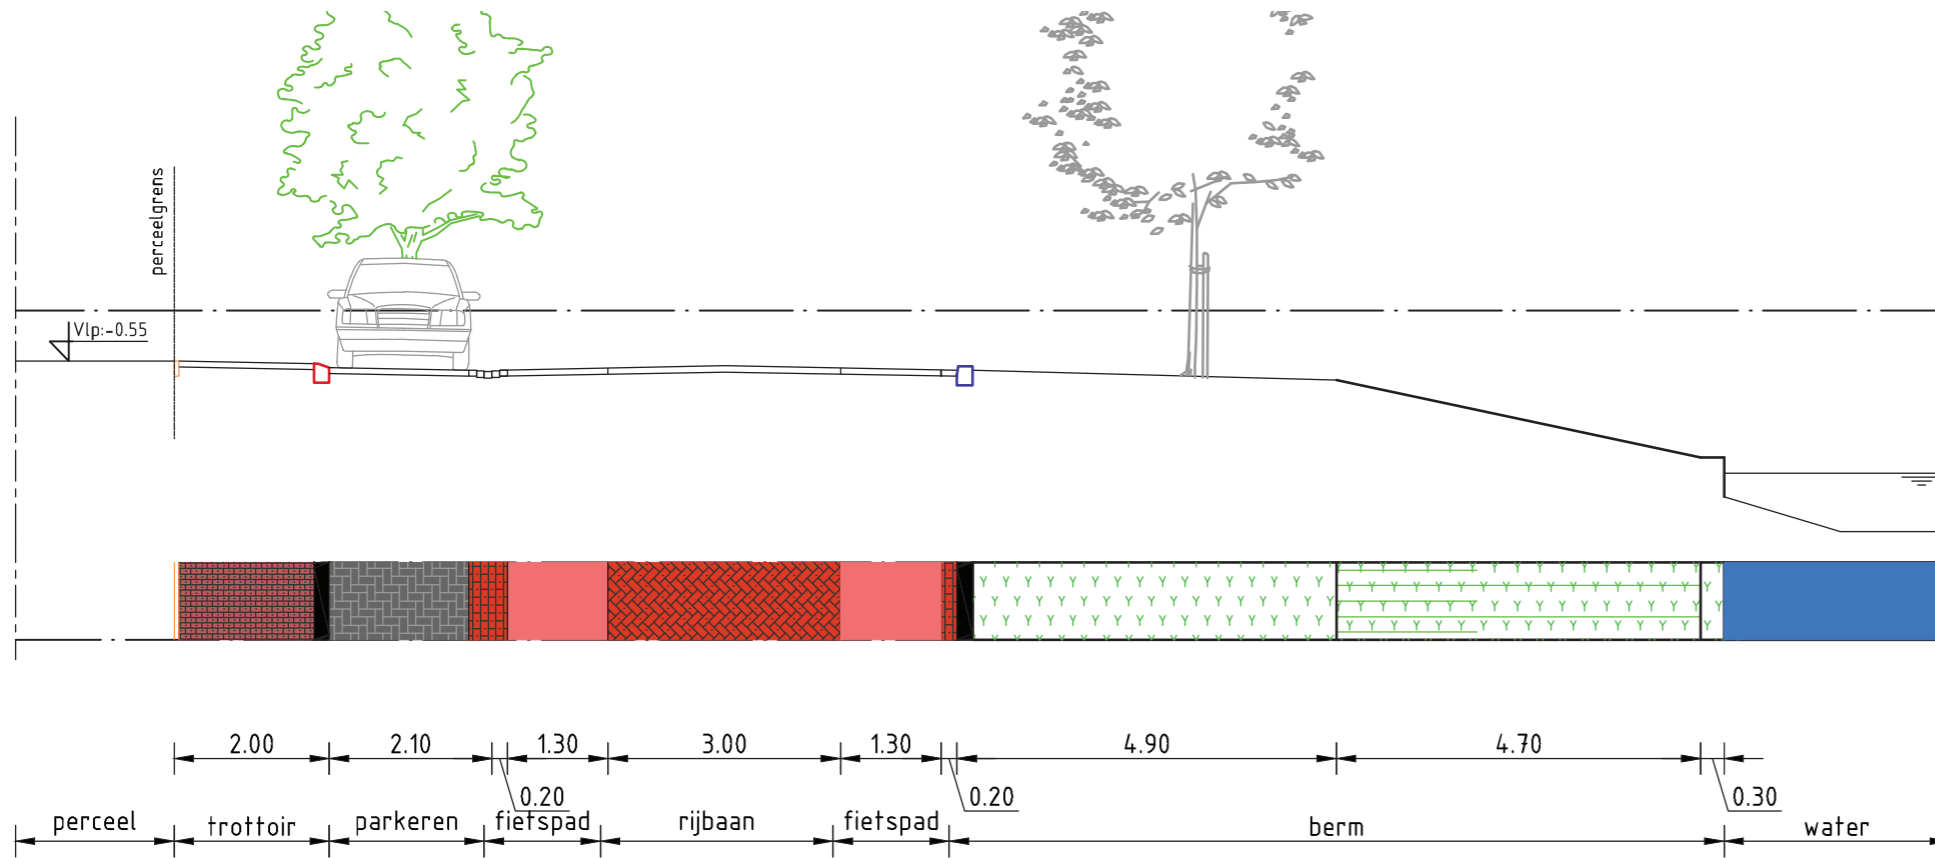



Doorsnede B-B

schaal 1:100

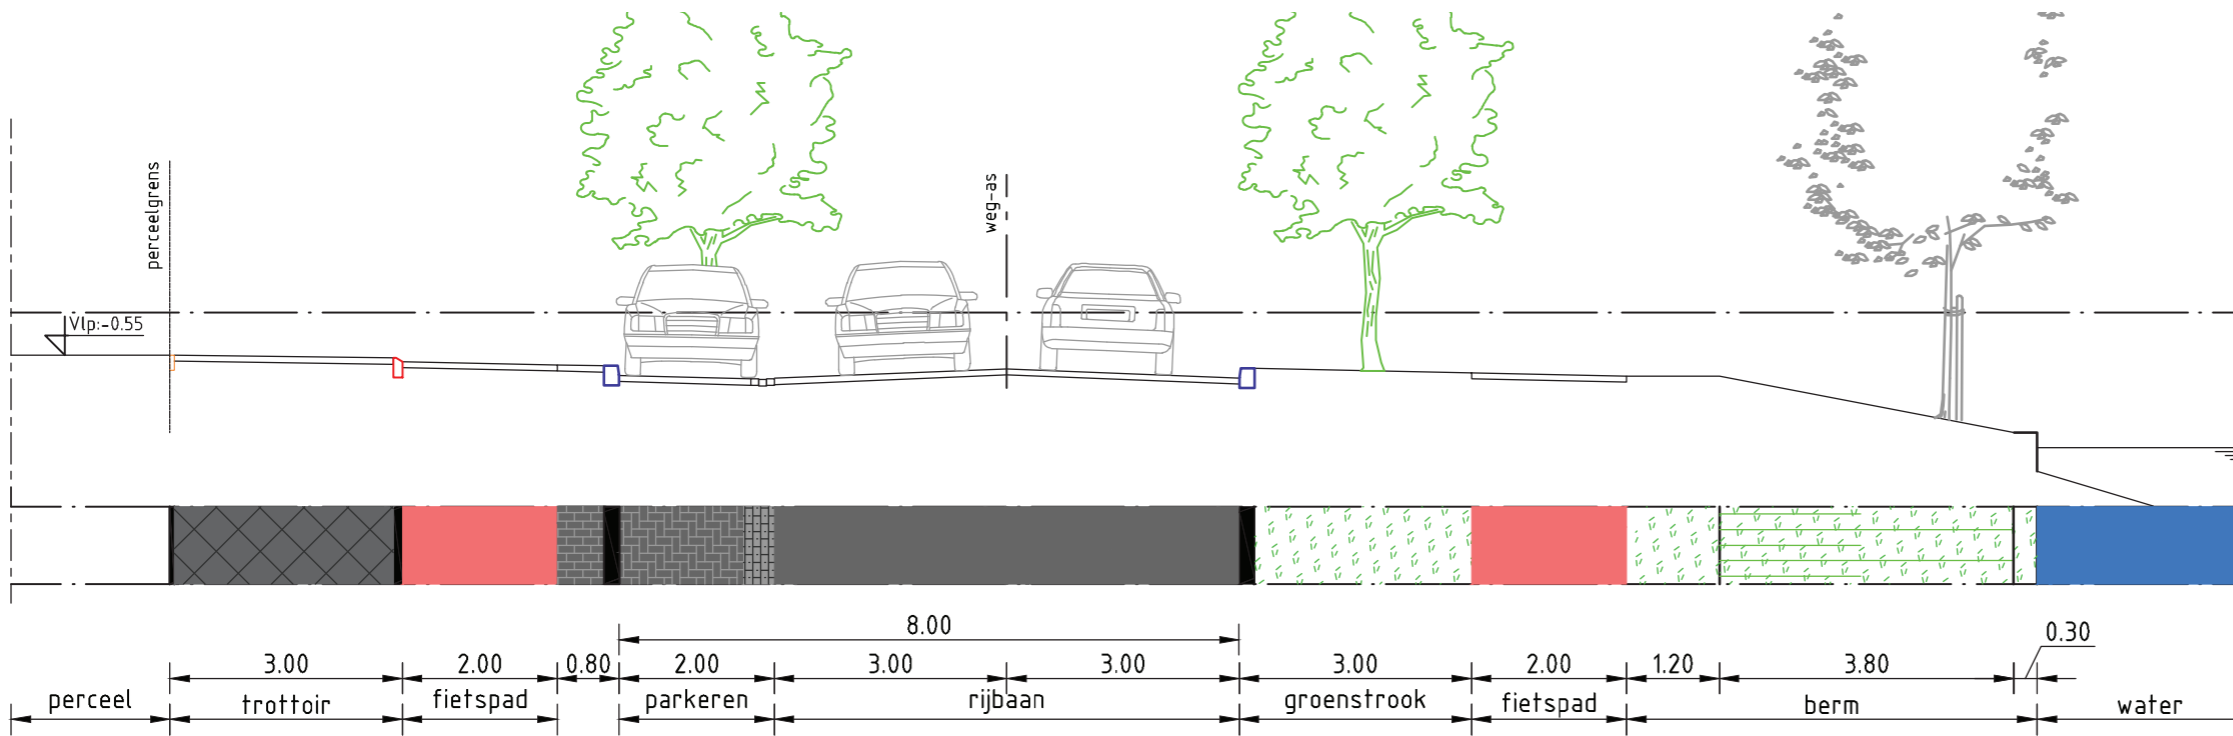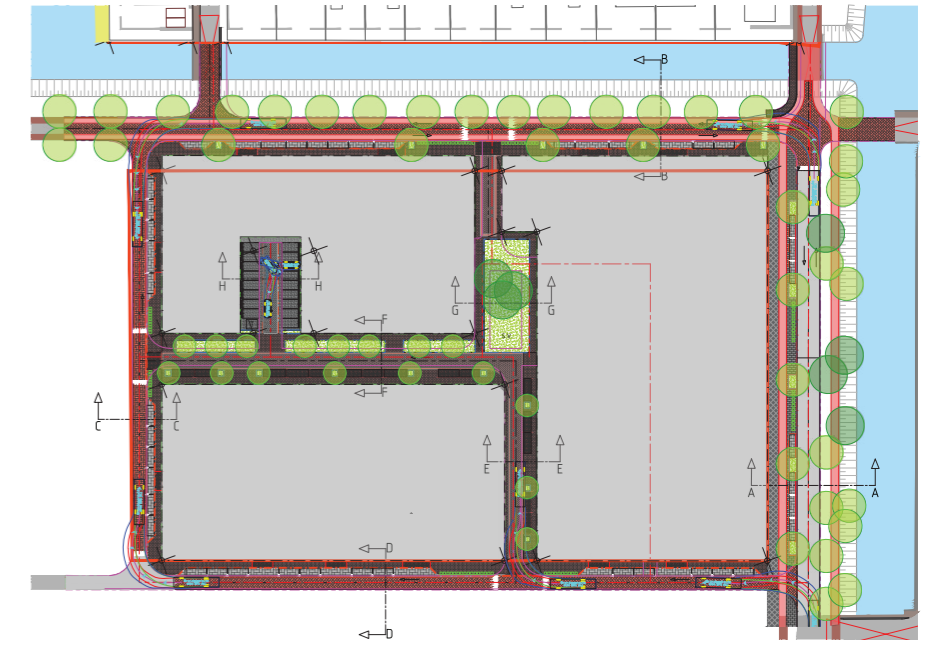


Doorsnede A-A


schaal 1:100

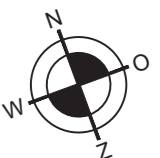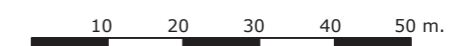



# DOORSNEDE

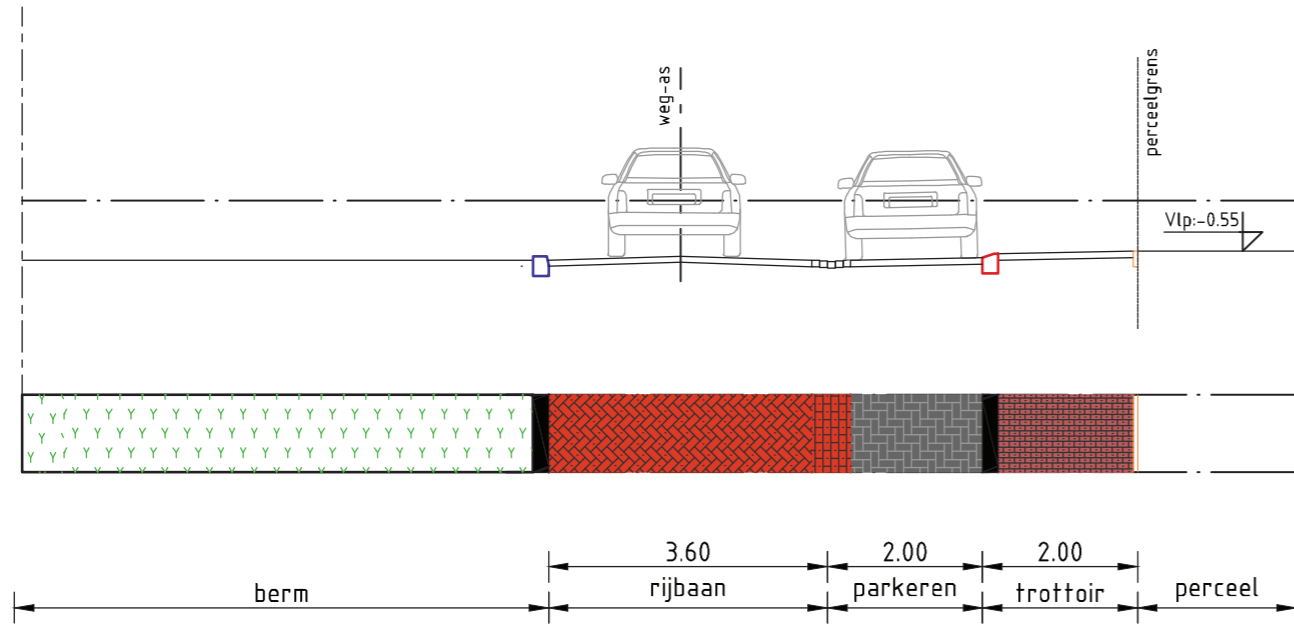

**Doorsnede C-C**  
 schaal 1:100

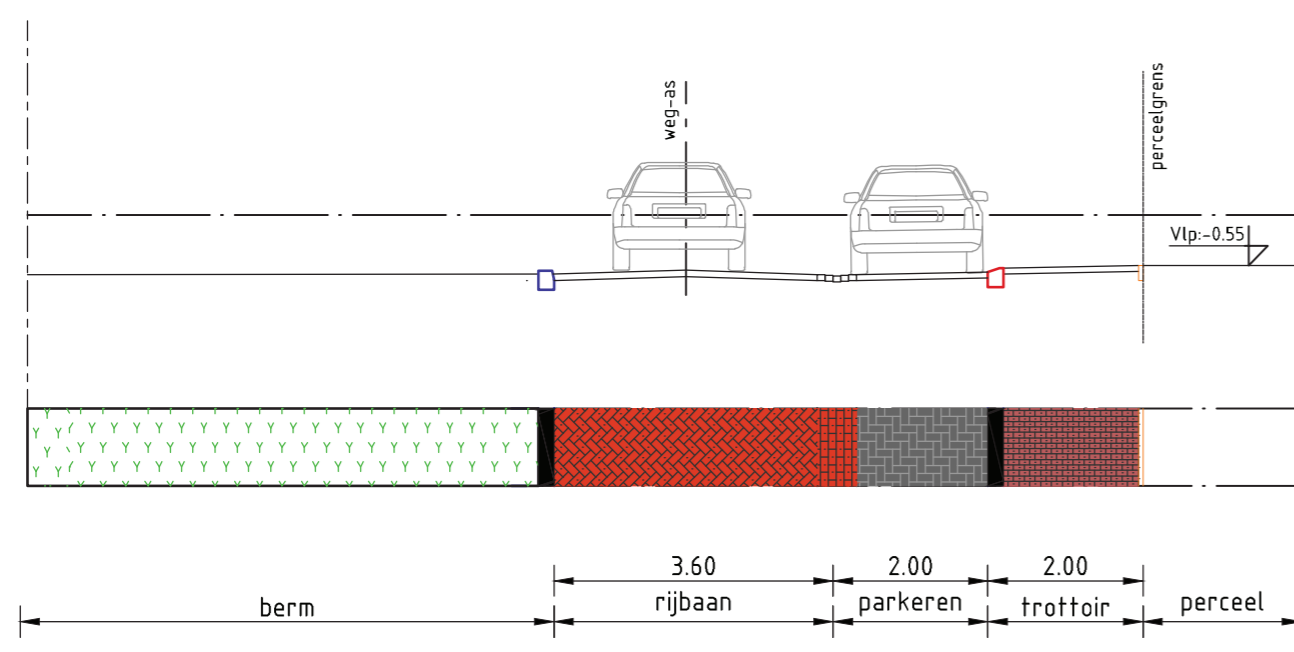


**Doorsnede D-D**

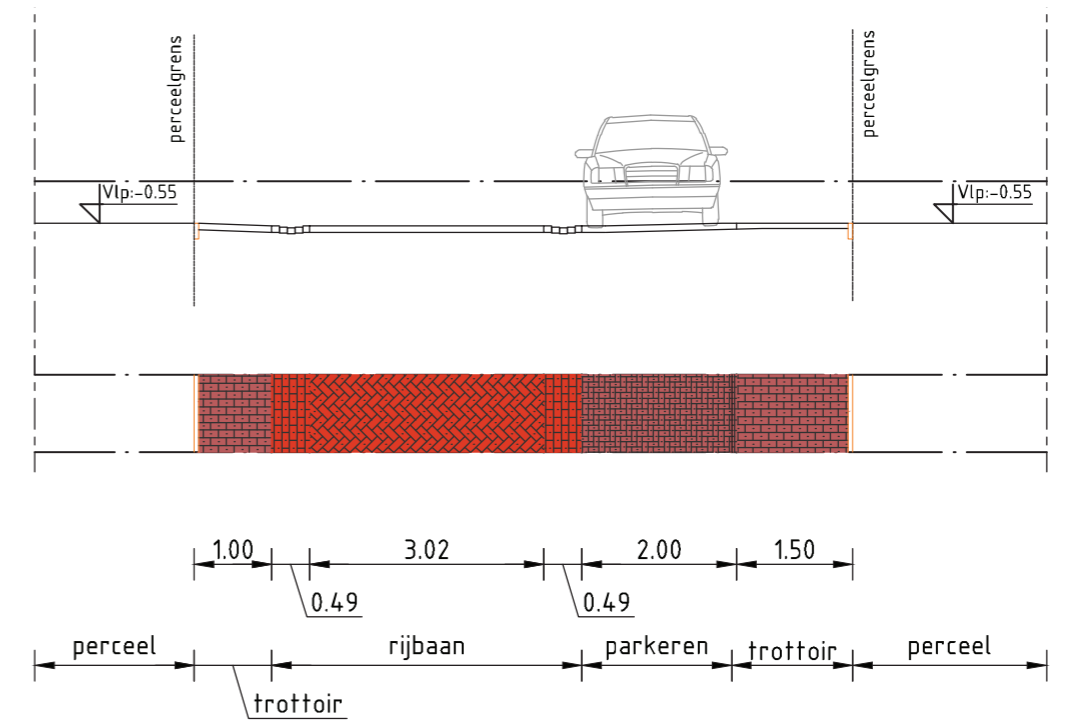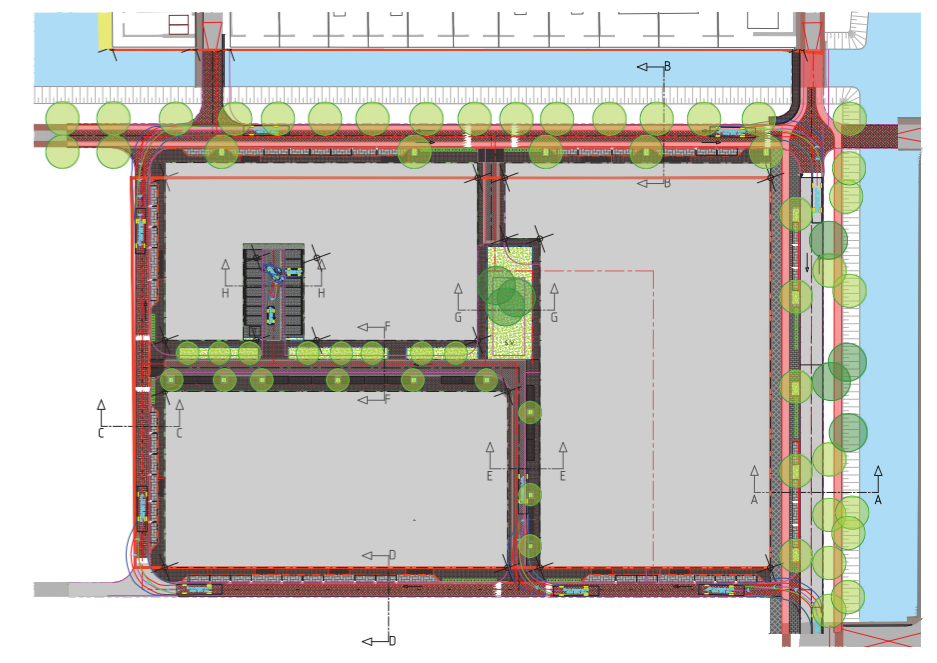

**Doorsnede E-E**  
 schaal 1:100




# DOORSNEDE

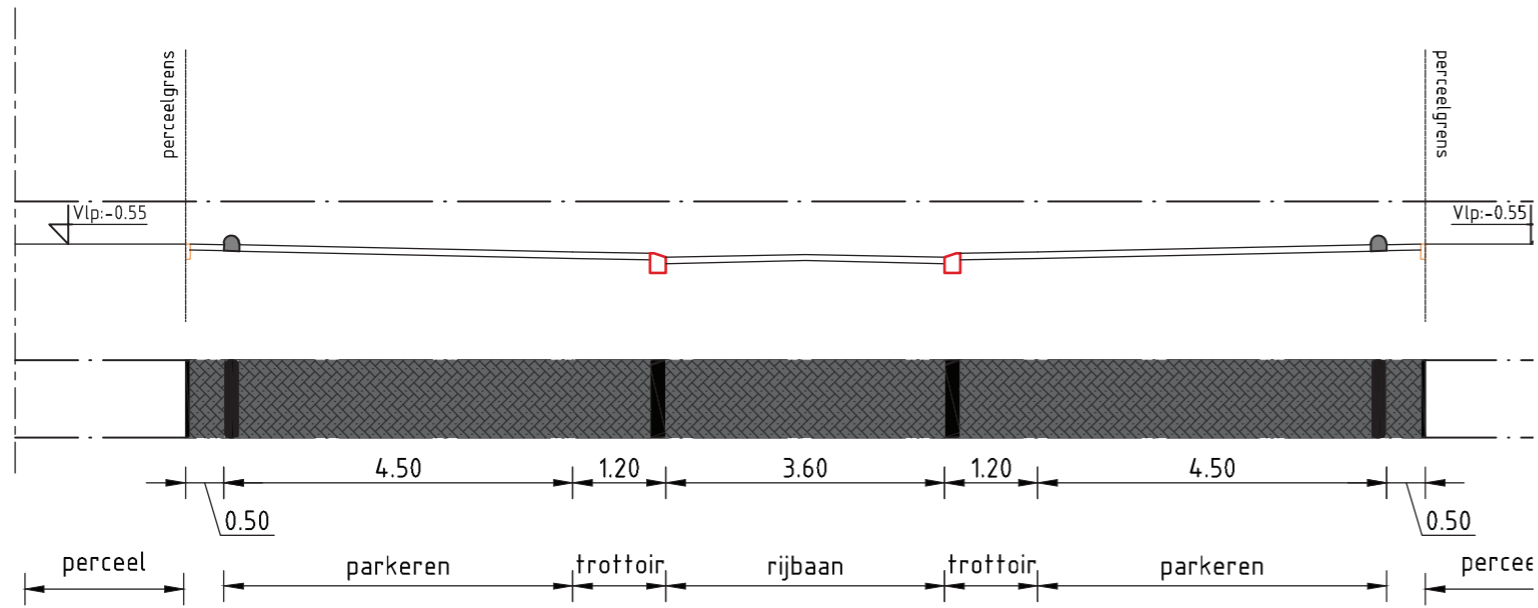



Doorsnede H-H

schaal 1:100

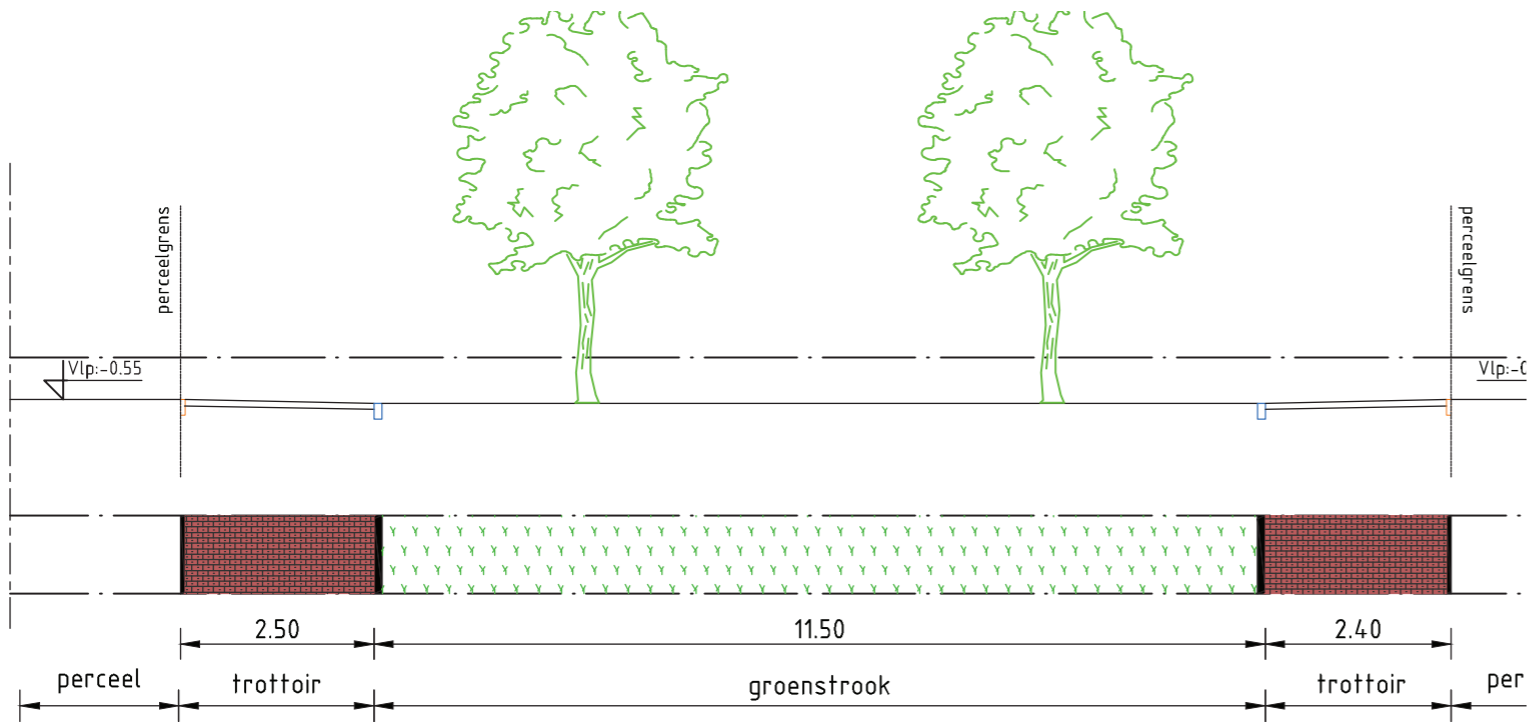

Doorsnede G-G

schaal 1:100

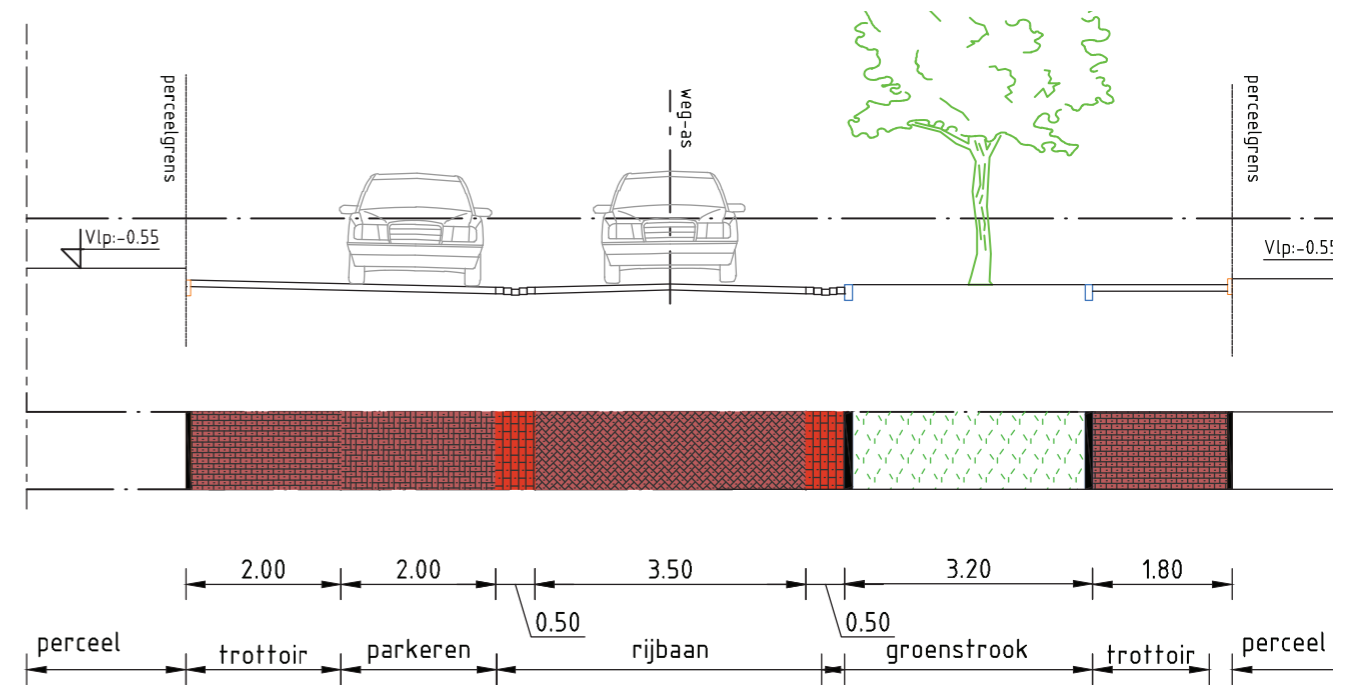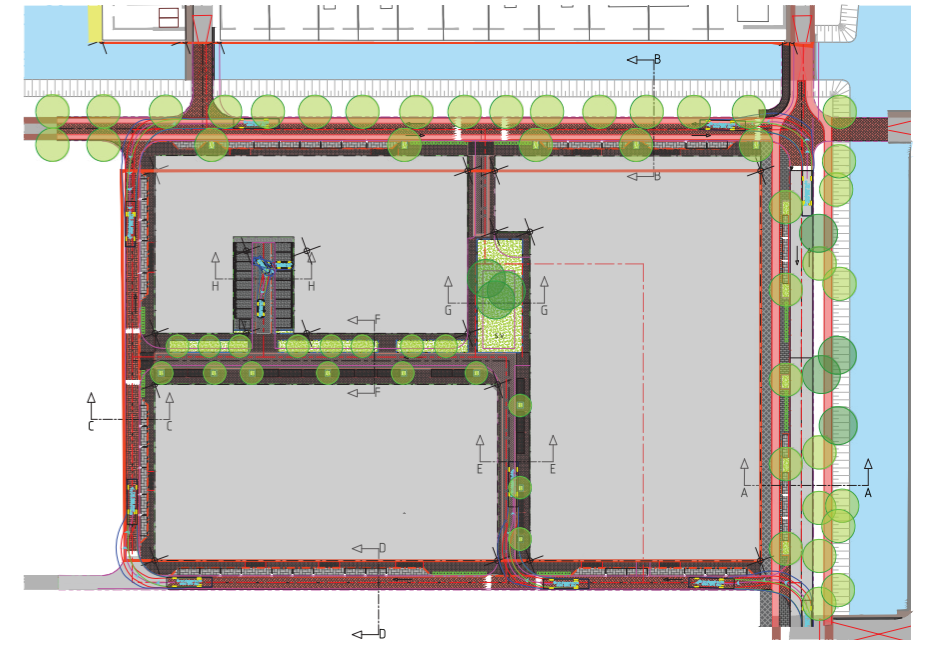

Doorsnede F-F

schaal 1:100

