




Verklaring

	Flurgrens		Lichtmaat
	Gebakken klinkers, hofmaat, beperktverband, kleur: paars/rood (Pdeval)		Centraal verkeerplaats
	Gebakken klinkers, hofmaat, beperktverband, kleur: paars/zwart (Dobert)		Syntheegrens
	Gebakken klinkers, hofmaat, elastischverband, kleur: paars/zwart (Dobert)		Sierbegroeiing
	Gebakken klinkers, hofmaat, halfstevensverband, reeds op rijen, kleur: paars/zwart (Dobert)		Hoog
	Gebakken klinkers, hofmaat, parallel aan rijen, kleur: paars/zwart (Dobert)		Gravelveld
	Verstekt gras		Valende grond
	Gebakken klinkers, hofmaat, open linksverband, kleur: paars/zwart (Dobert)		Baan
	Asfalt, kleur: zwart		
	Asfalt, kleur: rood		
	Betontegels		
	Taludbeheining draagpaal, zie detail		
	Hoogte kleur: oder		
	Hoogte kleur: padvis		

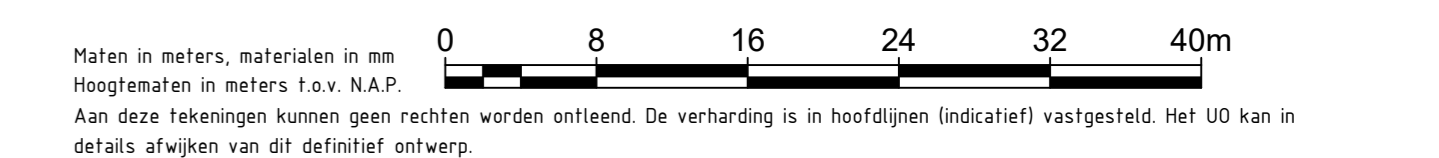

Bijbehorende Tekeningen
Tek. nr.



LB	Opmerkingen O&V-verwerk	DR	WV	HL	28-01-22
Versie	Omschrijving	Def.	Ontw.	Bev.	Datum
				Beoord. bij: Blad 1 van 1 Formaat A3 Schaal 1:400 Projectnummer NH22064 Contractnummer	
Woonrijp maken Weesperlus Fase 4A2+A3 Definitief Ontwerp Inrichtingstekening bovengrondse objecten Nieuwe situatie - Overzicht					