


Inrichtingsontwerp

Speelveld - fase 4b2

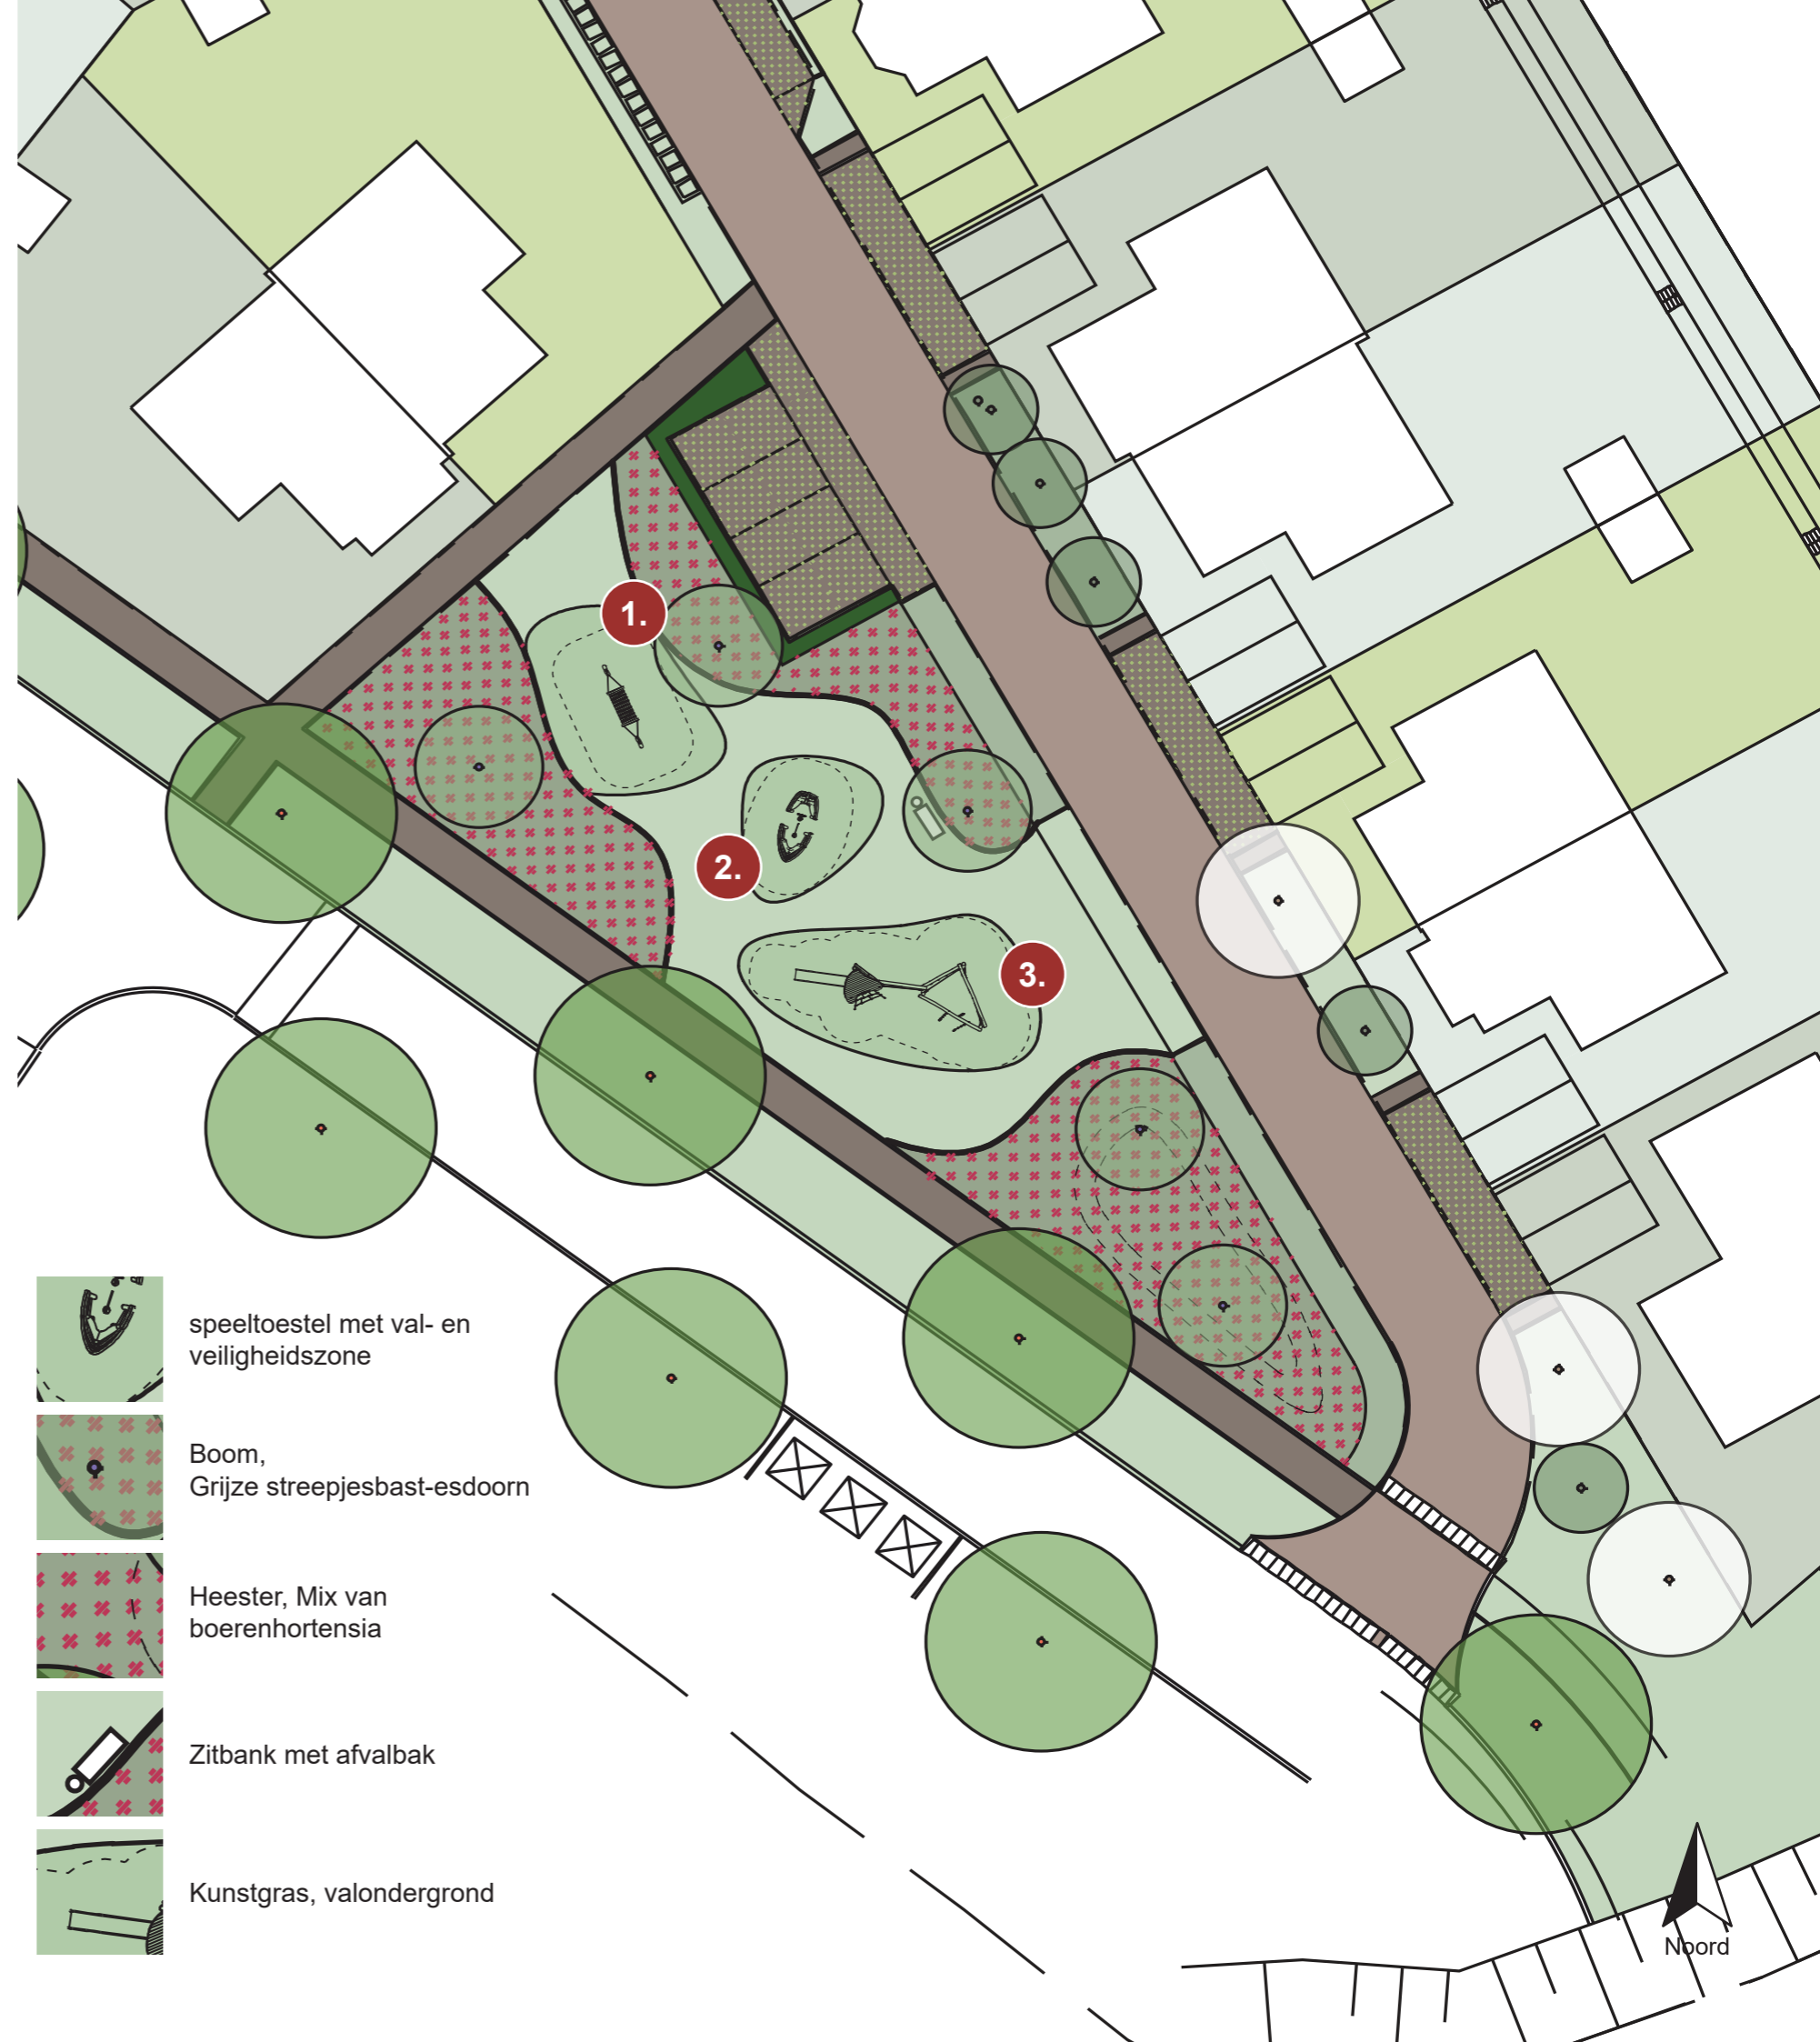


speeltoestel met val- en veiligheidszone



Boom, Grijze streepjesbast-esdoorn



Heester, Mix van boerenhortensia

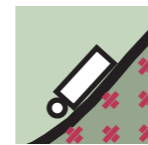

Zitbank met afvalbak



Kunstgras, valondergrond

Noord