



VO Muiderslotpark  
Weesper sluis

# SITUATIE

## Sferen



# SITUATIE

## Landschap



# SITUATIE


## Fietsnetwerk



# SITUATIE

## Spelen

### Speelplekken 0-6 jaar

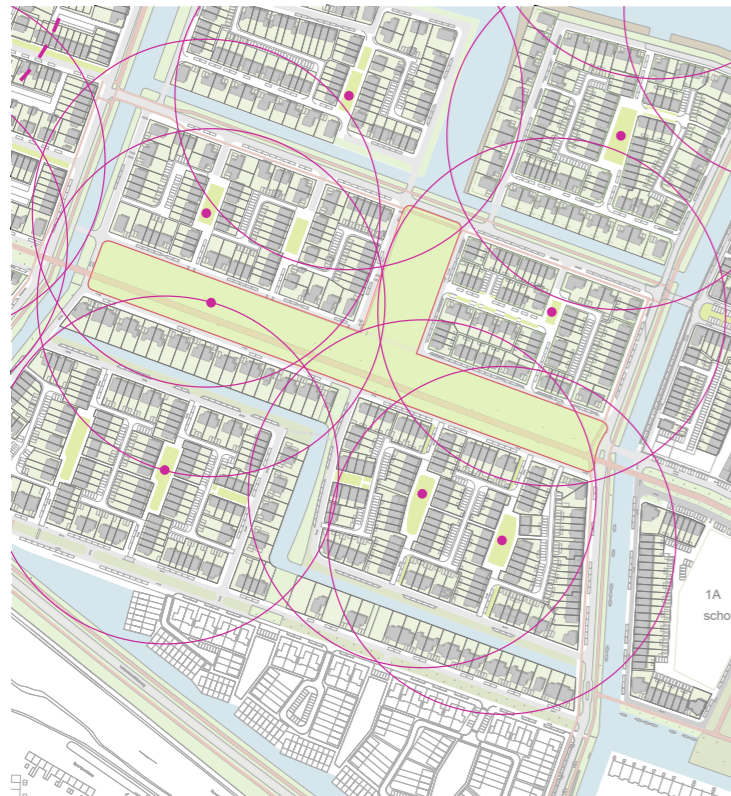

- (geplande) speelplek
- straal 150 meter

Eisen vanuit het BKPoH/PvE Rood

- afstand van de woning: maximaal 150 meter
- speelplek minimaal 150m<sup>2</sup> in oppervlak

Uit bovenstaande afbeelding blijkt, dat in het Muiderslotpark niet direct een speelplek voor de leeftijdscategorie 0-6 jaar benodigd is. Het veld dat voor deze leeftijdscategorie gereserveerd was, kan verder ingevuld worden in afstemming met de omwonenden.

### Speelplekken 6-12 jaar




- (geplande) speelplek
- straal 200 meter

Eisen vanuit het BKPoH/PvE Rood

- afstand van de woning: maximaal 200 meter
- speelplek minimaal 400m<sup>2</sup> in oppervlak

### Avonturenvelden en trapvelden

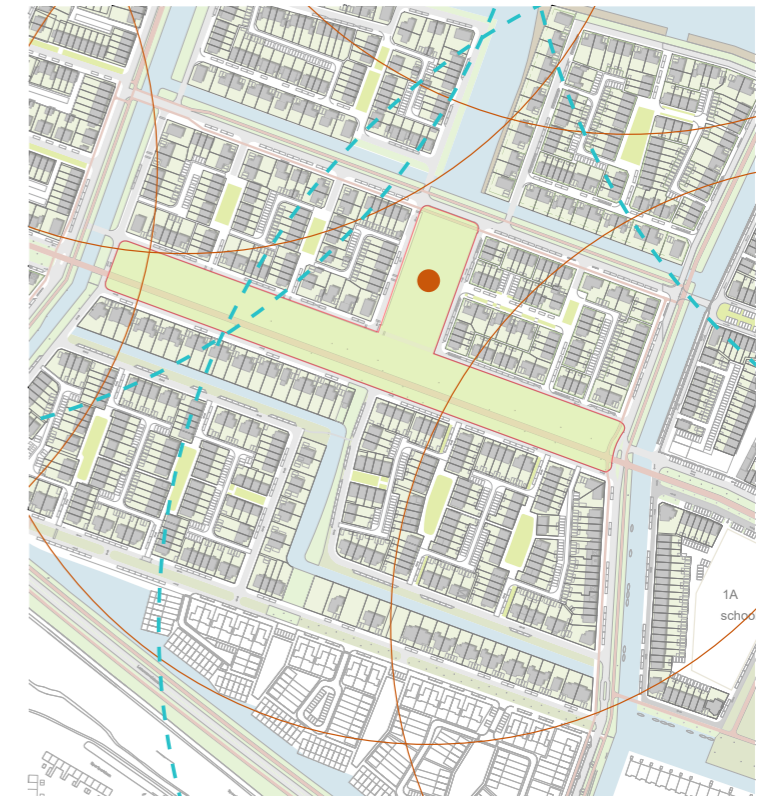

- (gepland) trapveld
- straal 400 meter (trapveld)
- straal 600 meter (avonturenveld)

Eisen vanuit het BKPoH/PvE Rood trapveld


- afstand van de woning: maximaal 400 meter
- trapveld minimaal 800m<sup>2</sup> in oppervlak

avonturenveld

- afstand van de woning: maximaal 600 meter
- avonturenveld minimaal 800m<sup>2</sup> in oppervlak

# VOORLOPIG ONTWERP

## Situatietekening

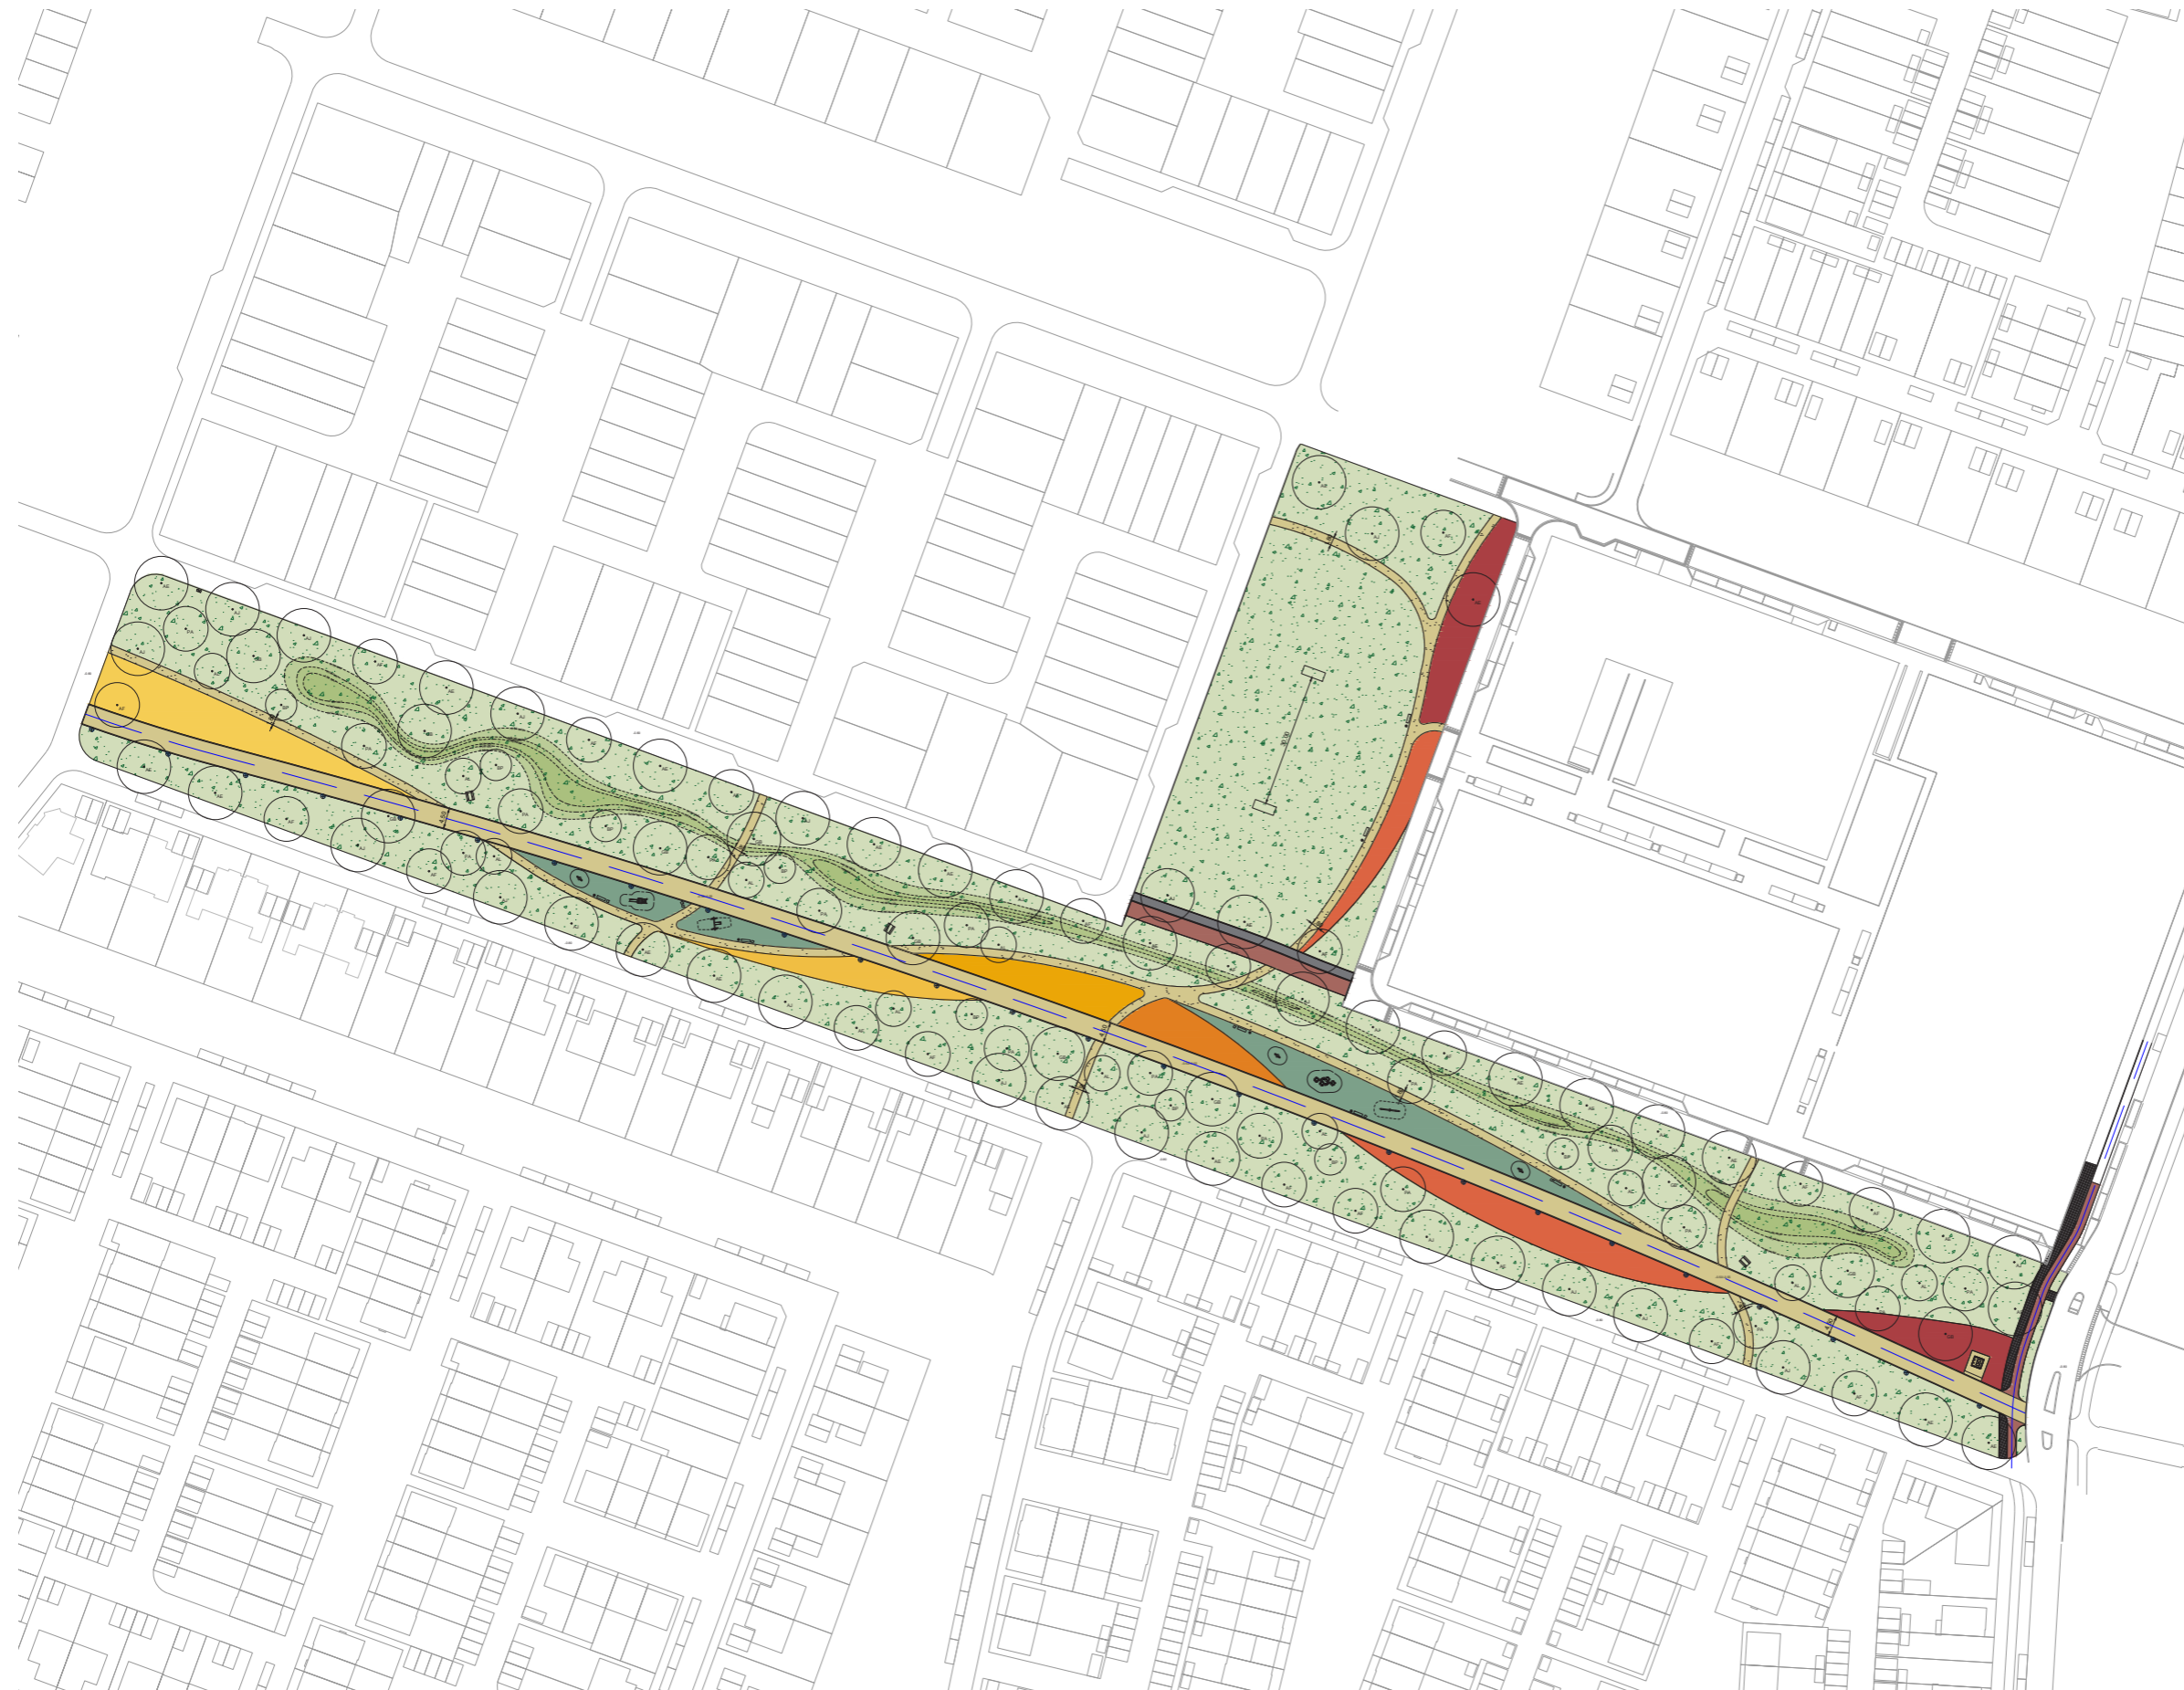

### LEGENDA

- hoogtelijn inclusief peil
- - - - - (toekomstig) peil

### verharding

- fietspad: asfalt, donkerrood OF betontegel rood, diagonaalverband
- rondje Gouw: asfalt, zandkleuring
- voetpad: halfverharding, zandkleuring
- voetpad: gebakken klinker, kleur Omber, halfsteensverband
- valondergrond speelveld: kunstgras

### inrichtingselementen

- verlichtingsmast, 5m hoog, paaltop icon mini, Louis Poulson
- zitbank, Samson Montseny, antraciet frame, kleur RAL 7016, met FSC keurmerk houten zitting
- stoel, Samson Montseny, antraciet frame, kleur RAL 7016, met FSC keurmerk houten zitting
- picknickset, Samson Murton, antraciet frame, kleur RAL 7016, met FSC keurmerk houten zitting
- afvalbak, Samson Center
- voetbeldoel, Chico
- speelobject, type nader te bepalen d.m.v. participatie
- minigemaal riolering 2B1, locatie indicatief
- Wadi, gazon gras

### beplanting

- gazon gras
- green to colour, soorten en mengsels in DO fase nader te bepalen in overleg met Jacqueline van der Kloet
- nieuwe bomen

### boomsoorten

- AE *Acer x freemanii* 'Elegant'
- AF Noorse Esdoorn; *Acer platanoides* 'Farkas's Green'
- AJ *Acer x freemanii* 'Jeffersreef'
- PA Zoete kers; *Prunus avium*
- GB *Ginkgo biloba*
- AL Amerikaans krentenboomsoort; *Amelanchier lamarckii*
- BP Varenberk/Zweedse berk; *Betula pendula* 'Crispa'

### NB 1

Dit voorlopig ontwerp is geen beplantingsplan. Het beplantingsplan wordt in samenwerking met Jacqueline van der Kloet in de DO fase opgesteld. Dit geldt met name voor de invulling van de vaste planten conform het Green-to-Colour concept.

### NB 2



Alle speelelementen opgenomen in dit VO zijn ter indicatie. De uiteindelijke invulling van de speellocaties en eventuele aanvullende recreatieve functies wordt door middel van participatie bepaald.

De tekening op A0 formaat is te vinden aan het eind van dit document

# VOORLOPIG ONTWERP

## Profielen

Alle profielen op A0 formaat zijn te vinden  
aan het eind van dit document

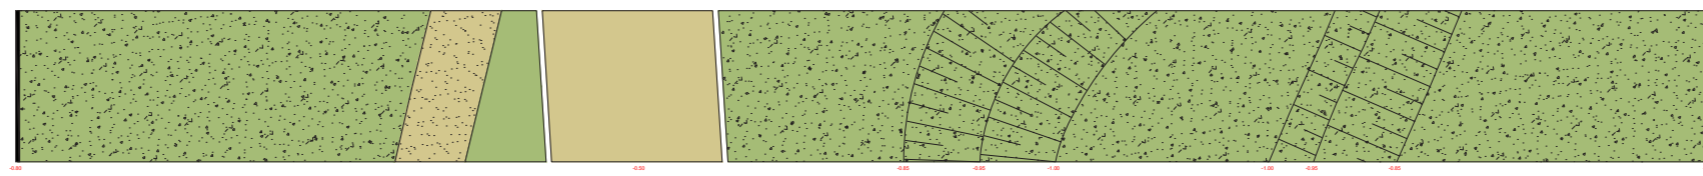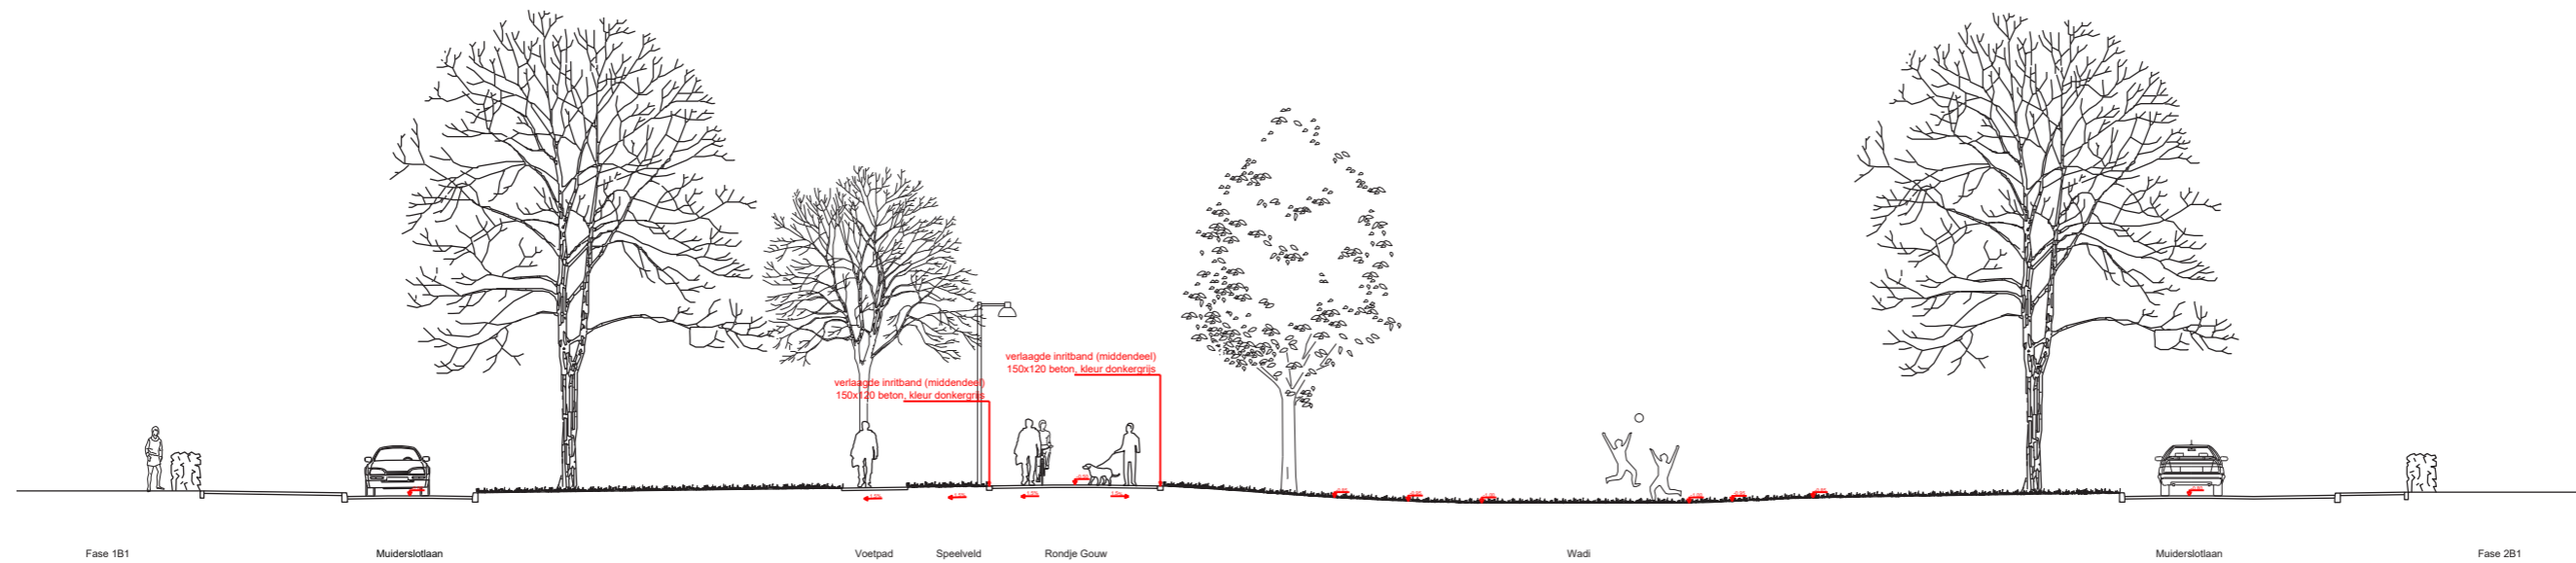


1.80  
4.50

maatvoering en vormgeving  
van het rondje Gouw kan  
nog wijzigen, dit ontwerp  
staat los van het ontwerp  
van dit park.

A

A'




A3 - 1:200

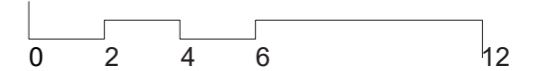

# VOORLOPIG ONTWERP

## Profielen

Alle profielen op A0 formaat zijn te vinden  
aan het eind van dit document

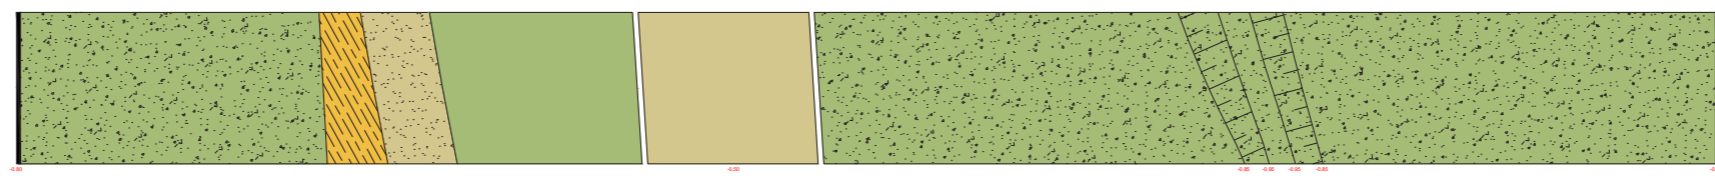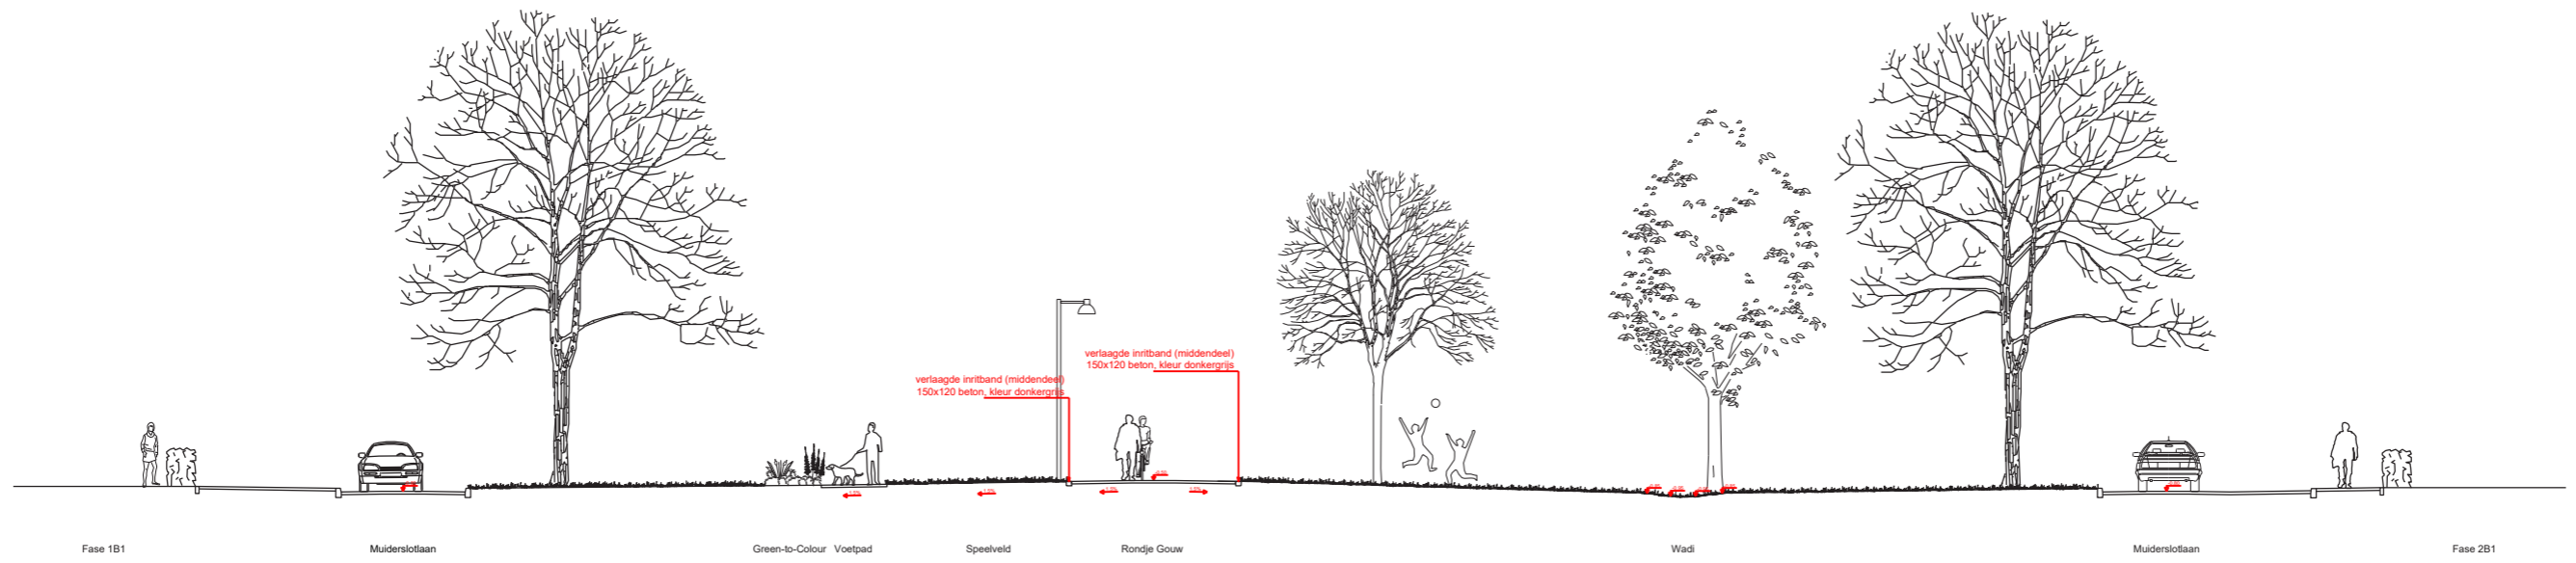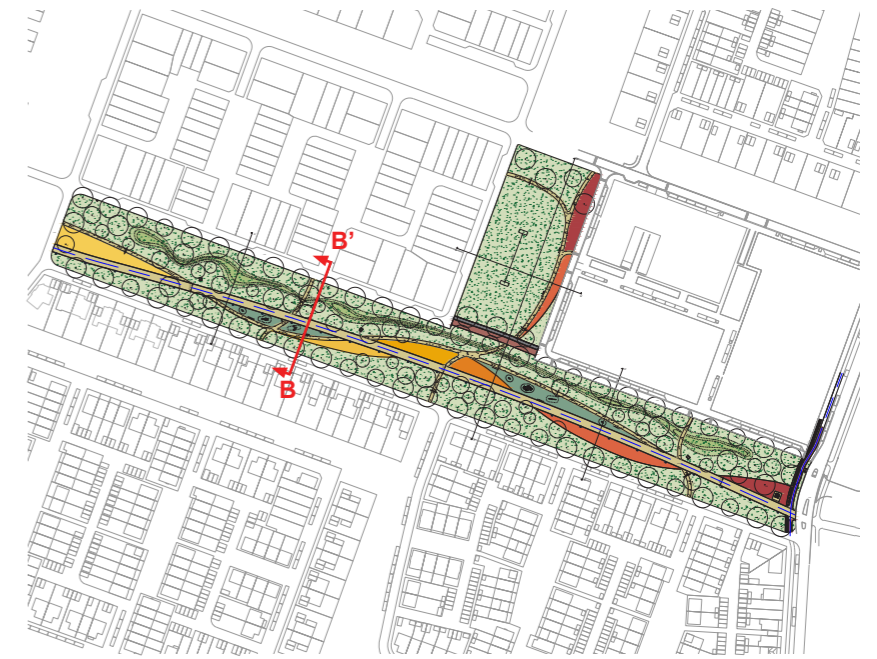


1.80 4.50

maatvoering en vormgeving  
van het rondje Gouw kan  
nog wijzigen, dit ontwerp  
staat los van het ontwerp  
van dit park

B

B'

A3 - 1:200


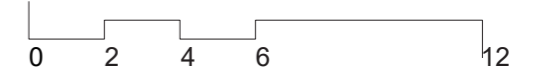




# VOORLOPIG ONTWERP

## Profielen



Alle profielen op A0 formaat zijn te vinden  
aan het eind van dit document

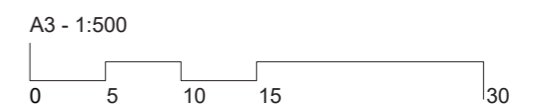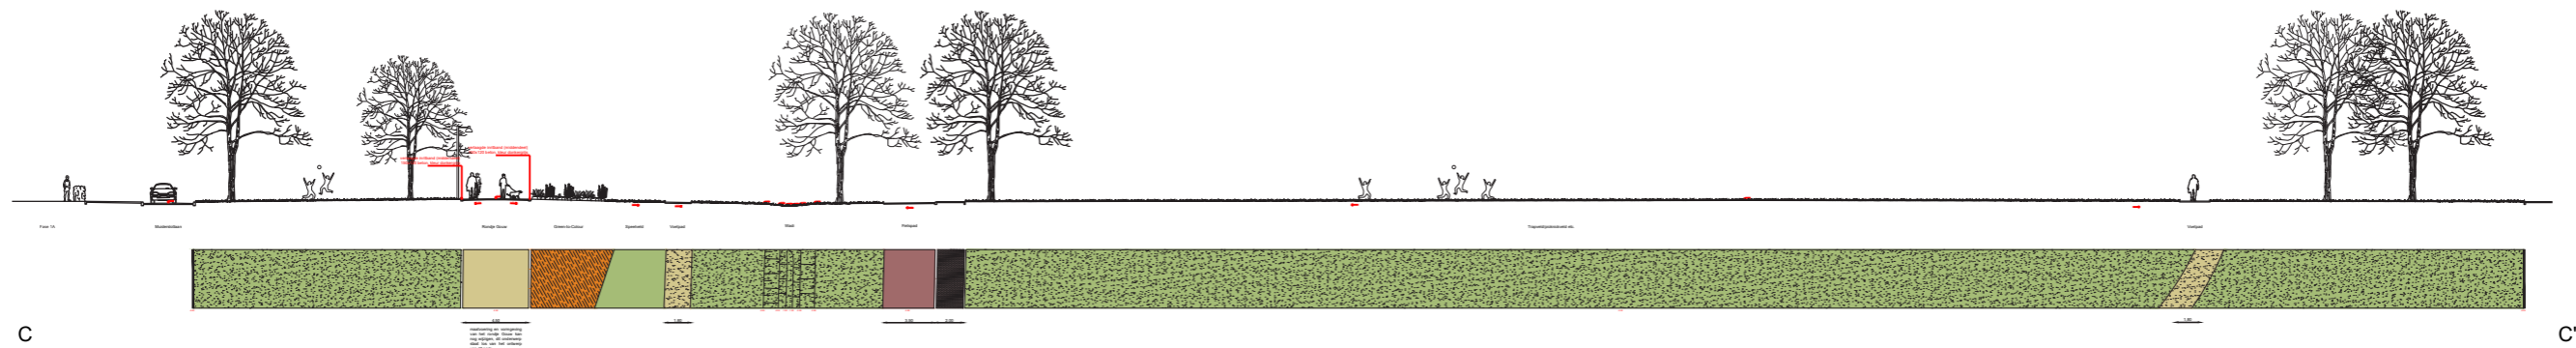

# VOORLOPIG ONTWERP

## Profielen

Alle profielen op A0 formaat zijn te vinden  
aan het eind van dit document

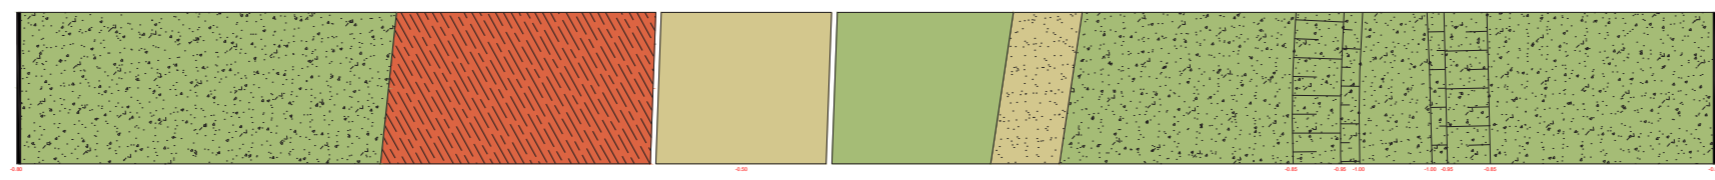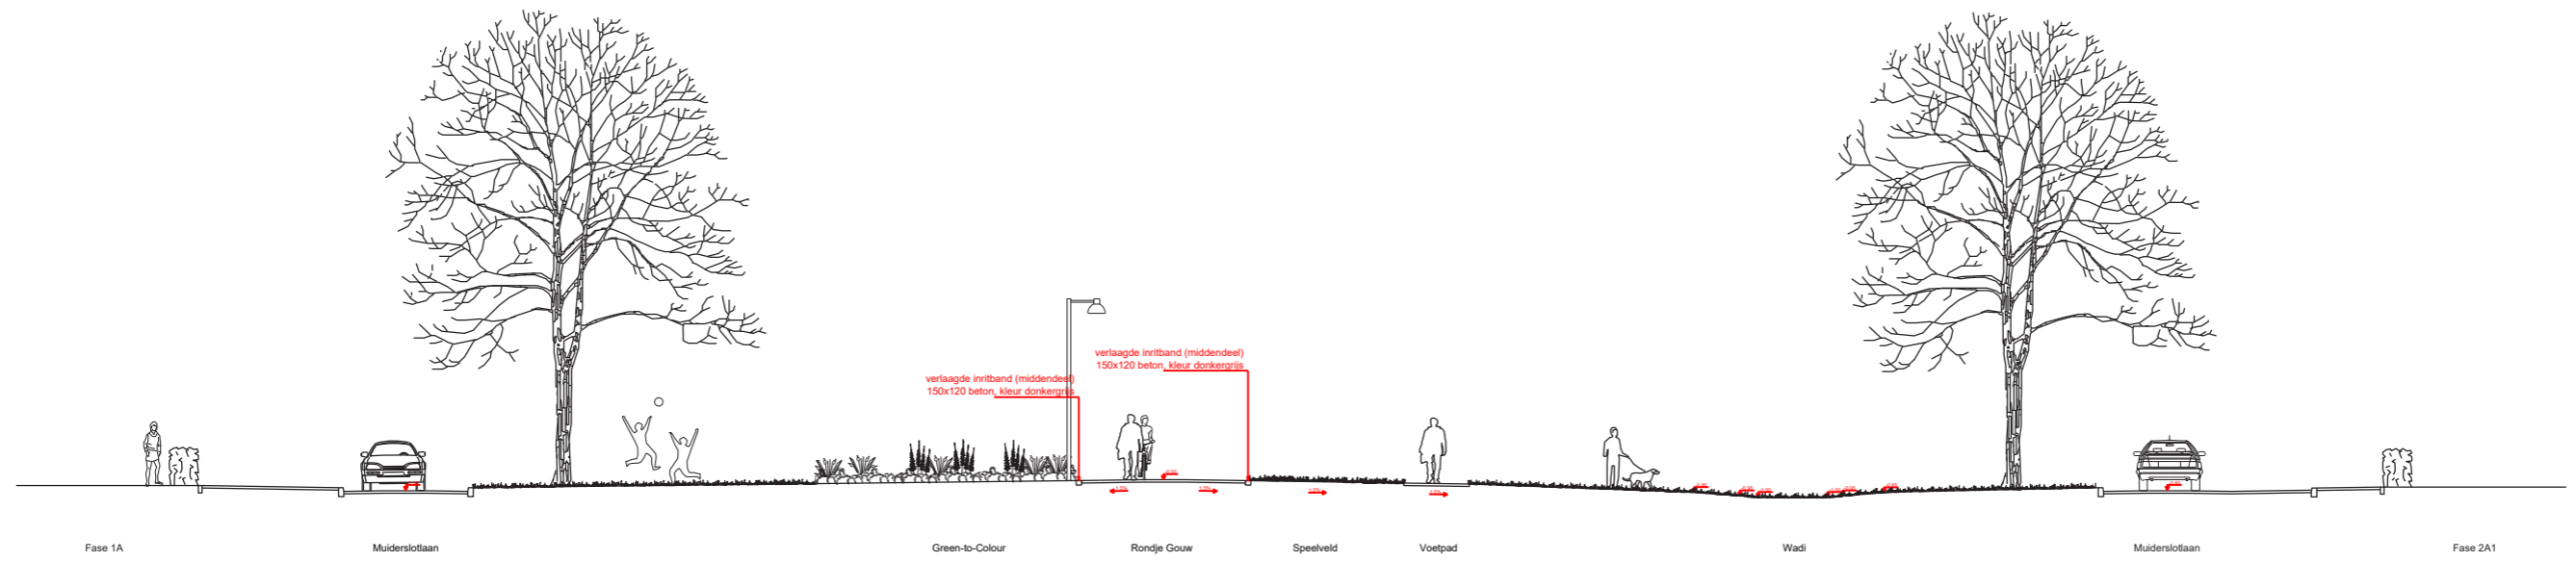


D

4.50  
1.80  
maatvoering en vormgeving van het rondje Gouw kan nog wijzigen, dit onderwerp staat los van het ontwerp van dit park

D'

A3 - 1:200

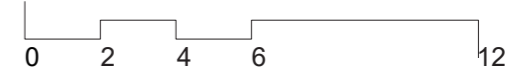

# VOORLOPIG ONTWERP

## Profielen

Alle profielen op A0 formaat zijn te vinden  
aan het eind van dit document



Fase 1A


Trapveld/picknickveld etc.

Voetpad

Green-to-Colour


E

E'

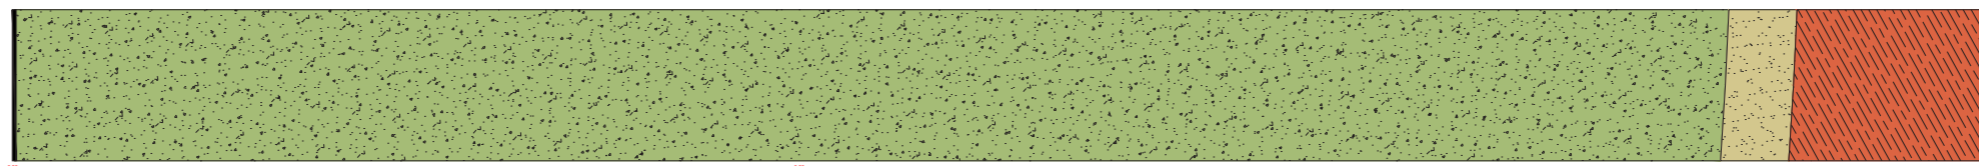

1.80

A3 - 1:200

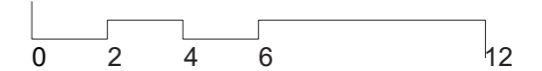


# VOORLOPIG ONTWERP

## Inrichting - bomen

### Laanbomen

1. *Acer platanoides* 'Farlake's Green' - Noorse Esdoorn
2. *Acer freemanii* 'Jeffersred' - Esdoorn
3. *Acer freemanii* 'Elegant' - Esdoorn

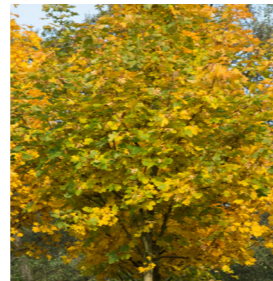

1.



2.



3.

### Parkbomen


1. *Prunus avium* - Zoete kers
2. *Ginkgo biloba*
3. *Amelanchier lamarckii* - Amerikaans krentenboompje
4. *Betula pendula* 'Crispa' - Varenberk/Zweedse Berk




1.



2.

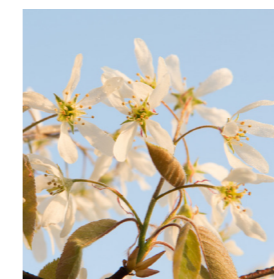

3.

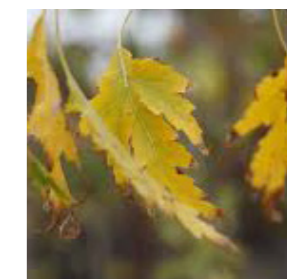

4.

# VOORLOPIG ONTWERP

## Inrichting - meubilair

1. Afvalbak Samson Center
2. Picknicktafel Murton
3. Bank Montseny
4. Stoel Montseny



1.



2.



3.



4.

## LEGENDA

- 0.85 NAP--- hoogtelijn inclusief peil
- 1.80 NAP (toekomstig) peil

## verharding

- fietspad: asfalt, donkerrood OF betontegel rood, diagonaalverband
- rondje Gouw: asfalt, zandkleurig
- voetpad: halfverharding, zandkleurig
- voetpad: gebakken klinker, kleur Omber, halfstevensverband
- valondergrond speelveld: kunstgras

## inrichtingselementen

- verlichtingsmast, 5m hoog, paaltop Icon mini, Louis Poulson
- zitbank, Samson Montseny, antraciet frame, kleur RAL 7016, met FSC keurmerk houten zitting
- stoel, Samson Montseny, antraciet frame, kleur RAL 7016, met FSC keurmerk houten zitting
- picknickset, Samson Murton, antraciet frame, kleur RAL 7016, met FSC keurmerk houten zitting
- afvalbak, Samson Center
- voetbaldoel, Chico
- speelobject, type nader te bepalen d.m.v. participatie
- minigemaal riolering 2B1, locatie indicatief
- Wadi, gazon gras

## beplanting

- gazon gras
- green to colour, soorten en mengsels in DO fase nader te bepalen in overleg met Jacqueline van der Kloet
- nieuwe bomen

## boomsoorten

- AE *Acer x freemanii* 'Elegant'
- AF Noorse Esdoorn; *Acer platanoides* 'Fairlake's Green'
- AJ *Acer x freemanii* 'Jeffersred'
- PA Zoete kers; *Prunus avium*
- GB *Ginkgo biloba*
- AL Amerikaans krentenboomtje; *Amelanchier lamarckii*
- BP Varenberk/Zweedsse berk; *Betula pendula* 'Crispa'

NB 1  
Dit voorlopig ontwerp is geen beplantingsplan. Het beplantingsplan wordt in samenwerking met Jacqueline van der Kloet in de DO fase opgesteld. Dit geldt met name voor de invulling van de vaste planten conform het Green-to-Colour concept.

NB 2  
Alle speelelementen opgenomen in dit VO zijn ter indicatie. De uiteindelijke invulling van de speellocaties en eventuele aanvullende recreatieve functies wordt door middel van participatie bepaald.

**LOOSVANVLIEET** Kinderhuislingel 4U 2013 AS Haarlem  
telefoon 31(0)23-5310007  
atelier@loosvanvliet.nl www.loosvanvliet.nl

Projectnaam: 1111 Maersterpark	Staat: VO	Schaal: 1:500	Datum: 2020-11-17	Ontwerper: PVE	Formaat: A0	Bladnummer: 4
Omschrijving: 1111 Maersterpark-VO planonderleg		A0 - 1:500		0 5 10 15 30		

