

Park aan de Muiderslotlaan

Inrichting spelen zone A + B




1.



2.



3.

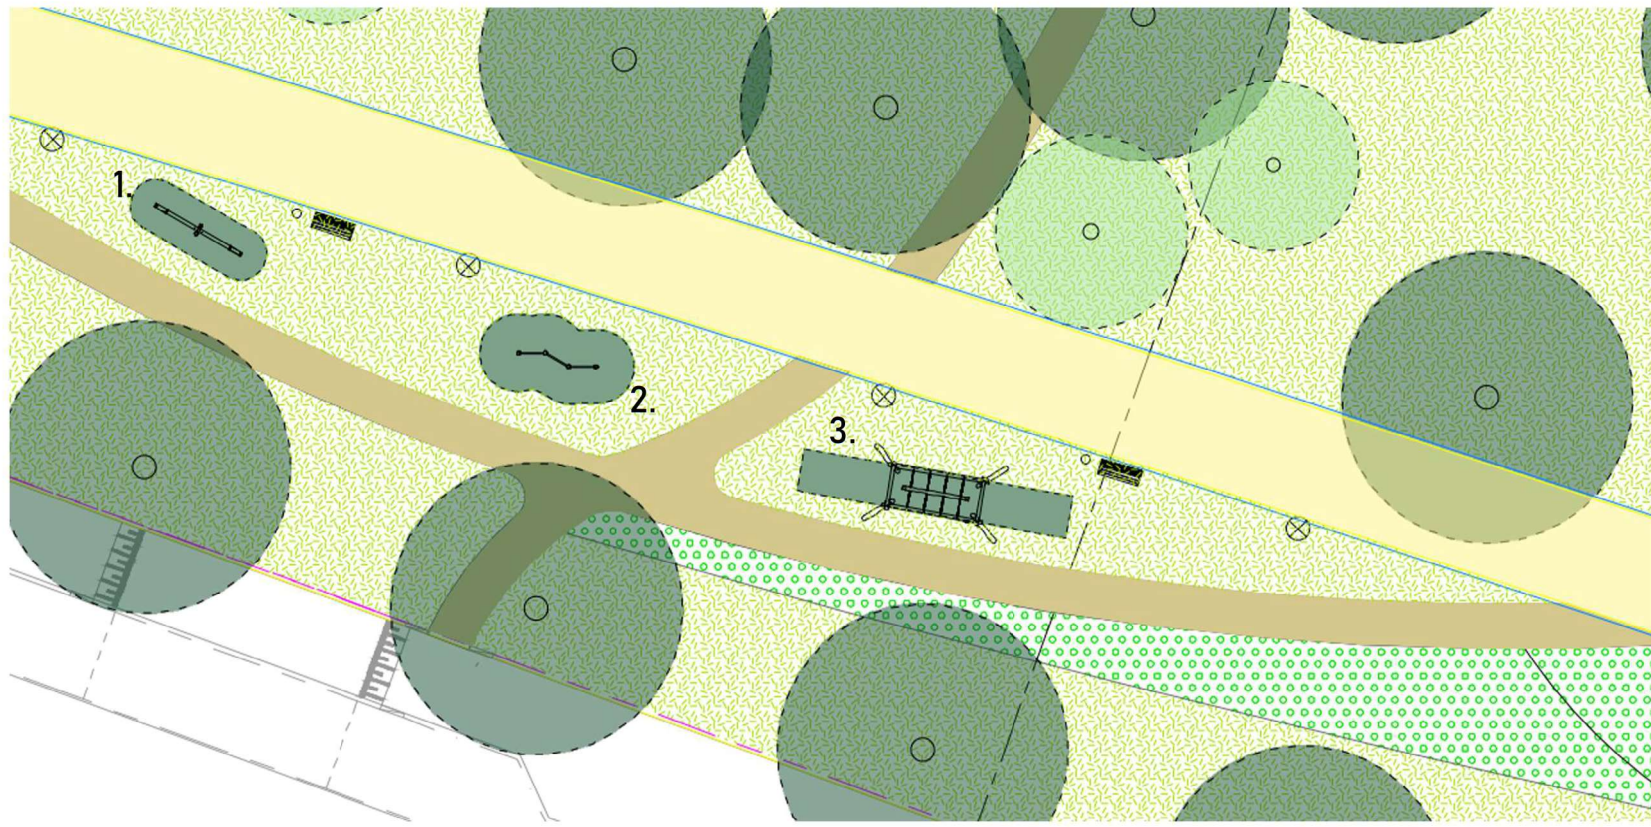


Legenda





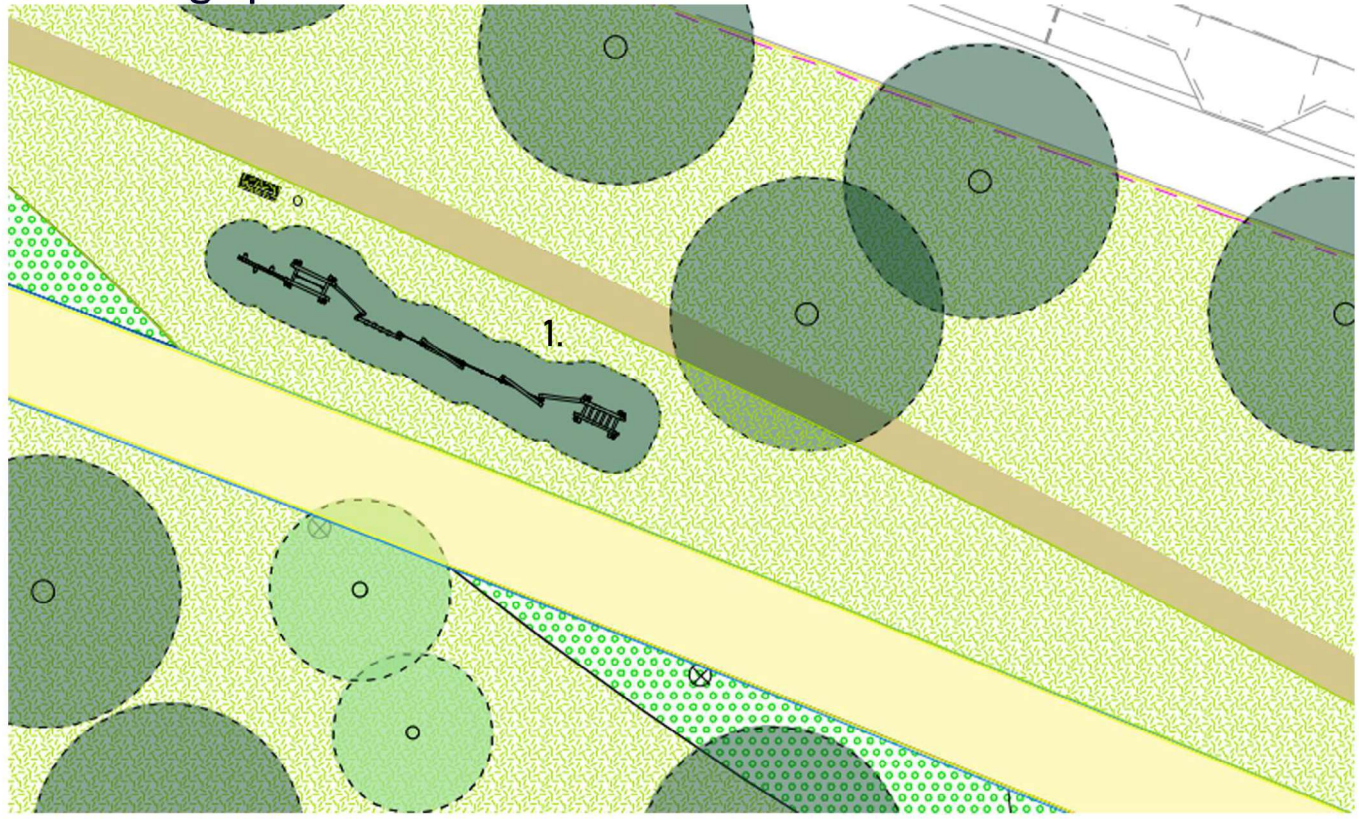


-  Kiefgrind padenstructuur Muiderstotpark,
-  Kunstgras valondergrond
-  Asfalt Rondje Gouw, zandkleurig
-  Vaste planten conform beplantingsplan
-  Gazon
-  Lichtmast F1: Icon Mini Post 5m
-  Samson Montseny (bank)

Park aan de Muiderslotlaan

Inrichting spelen zone C



Legenda

-  Kifgrind padenstructuur Muiderslotpark,
-  Kunstgras valondergrond
-  Asfalt Rondje Gouw, zandkleurig
-  Vaste planten conform beplantingsplan
-  Gazon
-  Lichtmast f1: Icon Mini Post 5m
-  Samson Montseny (bank)

