

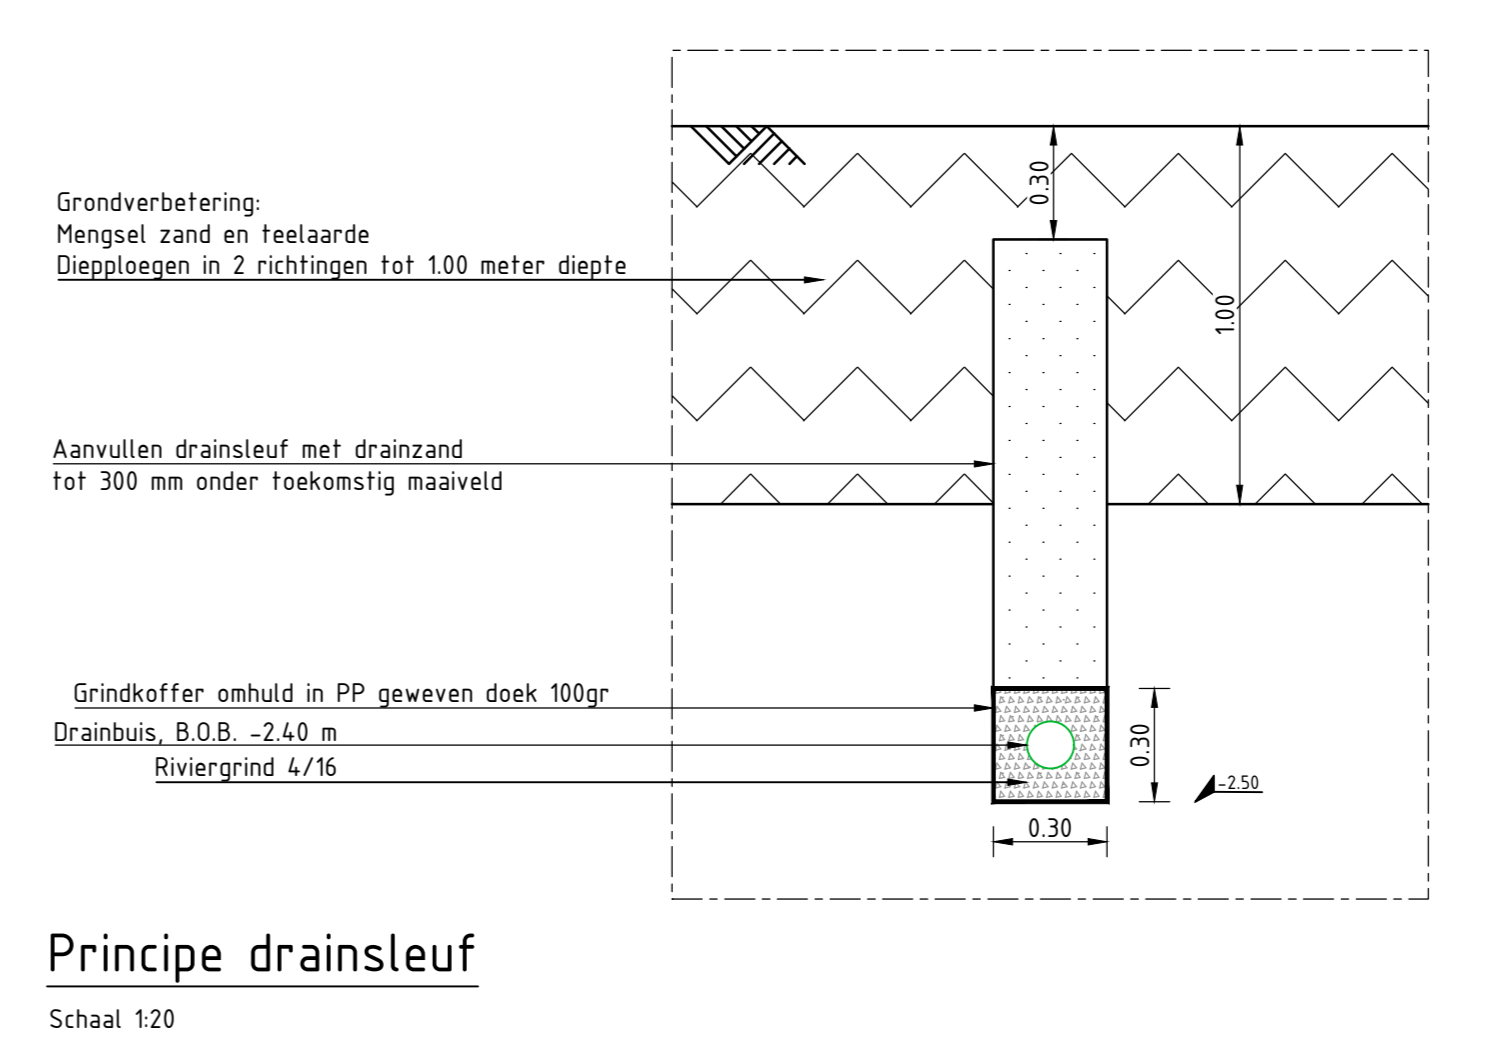


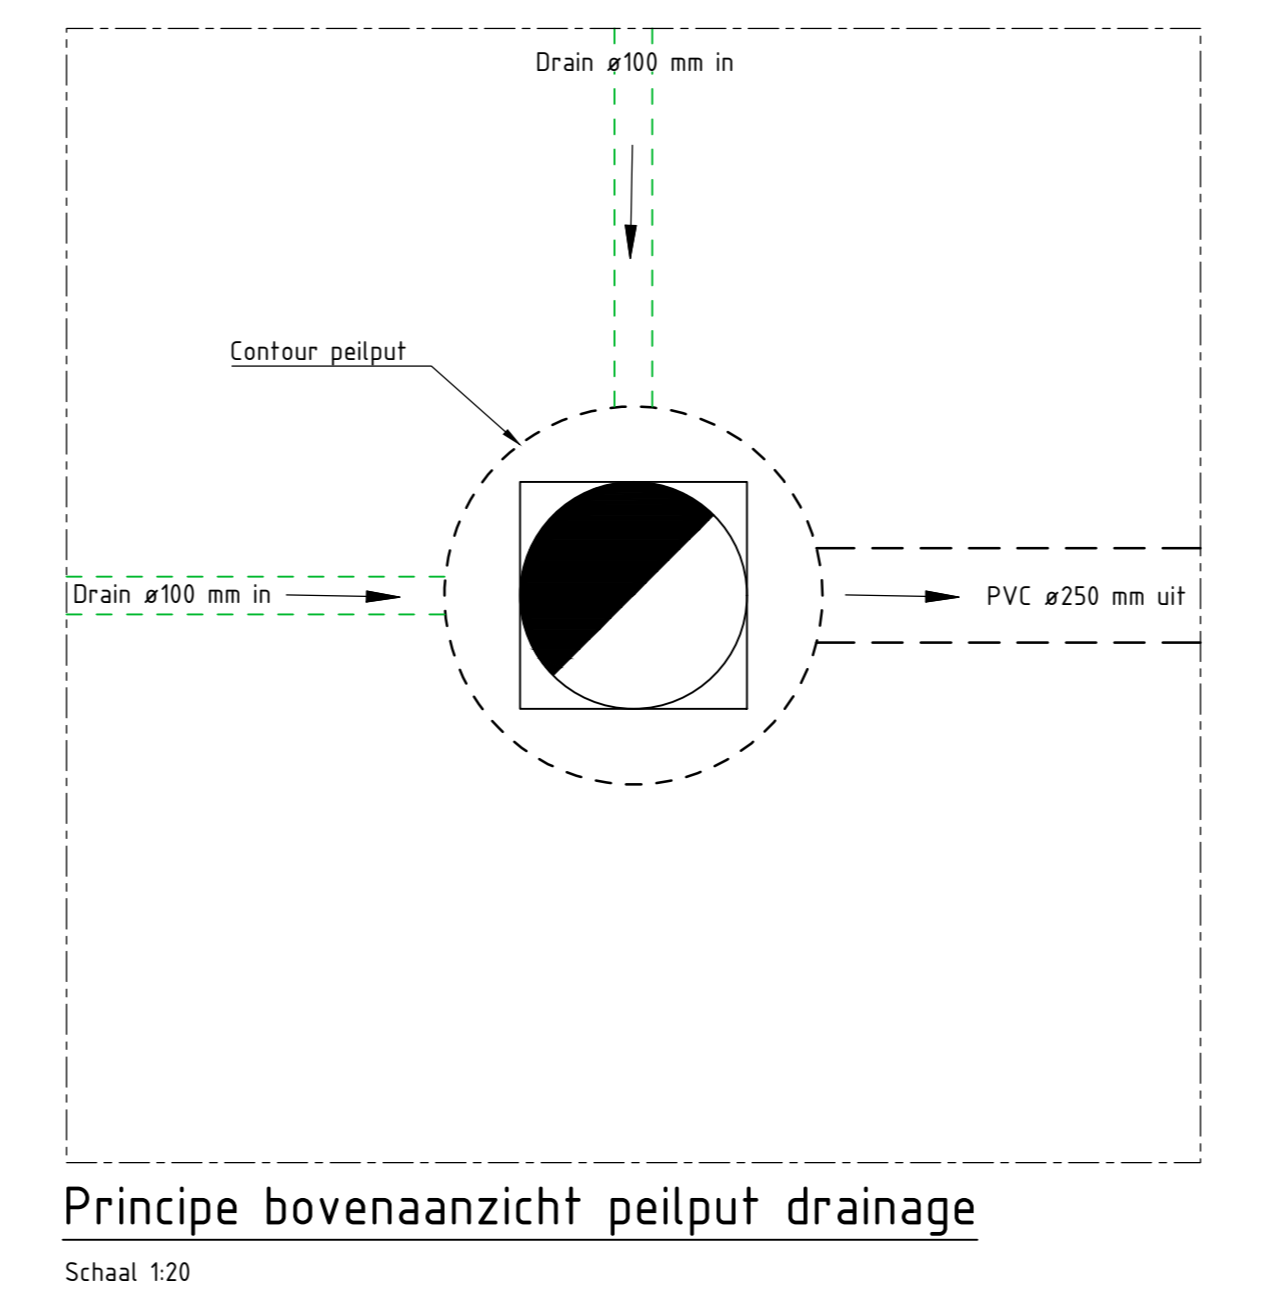

- ### Verklaring
- Gras
 - Vaste planten conform beplantingsplan
 - Valondergrond Playgrass 90 (LSR24)
 - Graszaad Advanta 'stoesters'
 - Gebakken klinkers, dikformaat halfsteensverband kleur: paars/zwart (0mber)
 - Betontegels, 30x30x4,5cm, diagonaalverband, kleur: rood
 - Asfalt Ronde Gooi, kleur: cookingpavé 30mm dik
 - Halfverharding type DurEco-mix
 - Aanbrengen opsluitband 10x200mm, kleur: donkergrjs
 - Aanbrengen opsluitband 60x200mm, kleur: donkergrjs
 - Aanbrengen trottoirband 130/150x250mm, kleur: donkergrjs
 - Bestaande trottoirband 130/150x250mm, kleur: donkergrjs
 - Aanbrengen 130/150x250mm eindverloopband naar maaiveld, kleur: donkergrjs
 - Aanbrengen drainage PE Ø100mm, lengte, incl. doorsluisput b.b. -2.40 mNAP
 - Uitstroombuis met pul., uitstroombak, B.O.B., en lengte
 - Hoogtemaat maaiveld
 - Nieuwe brug
 - Nieuw te planten bomen 3e grootte type conform beplantingsplan
 - Nieuw te planten bomen 6e grootte (volwassen boom)
 - Zitbank, Sanson Montseny, gepoedercoat Akzo N100 Sablé Frame, met FSC keurmerk houten zitting 5 stuks, locale indicatie
 - Picknicktafel, Sanson Montseny, gepoedercoat Akzo N100 Sablé frame, met FSC keurmerk houten zitting 2 stuks, locale indicatie
 - Afvalbak, Samens Capifole op betonvoet incl. binnenbak, kleur: RAL 7016, 4 stuks, locale indicatie
 - Voetbaldoel 3x2x106m (lxhxb), SKOR Straatsport doel Torino 2 stuks
 - Rooiemaat
 - Lichtmast T1 Icon Mini Post 5m
 - Speeltoestel

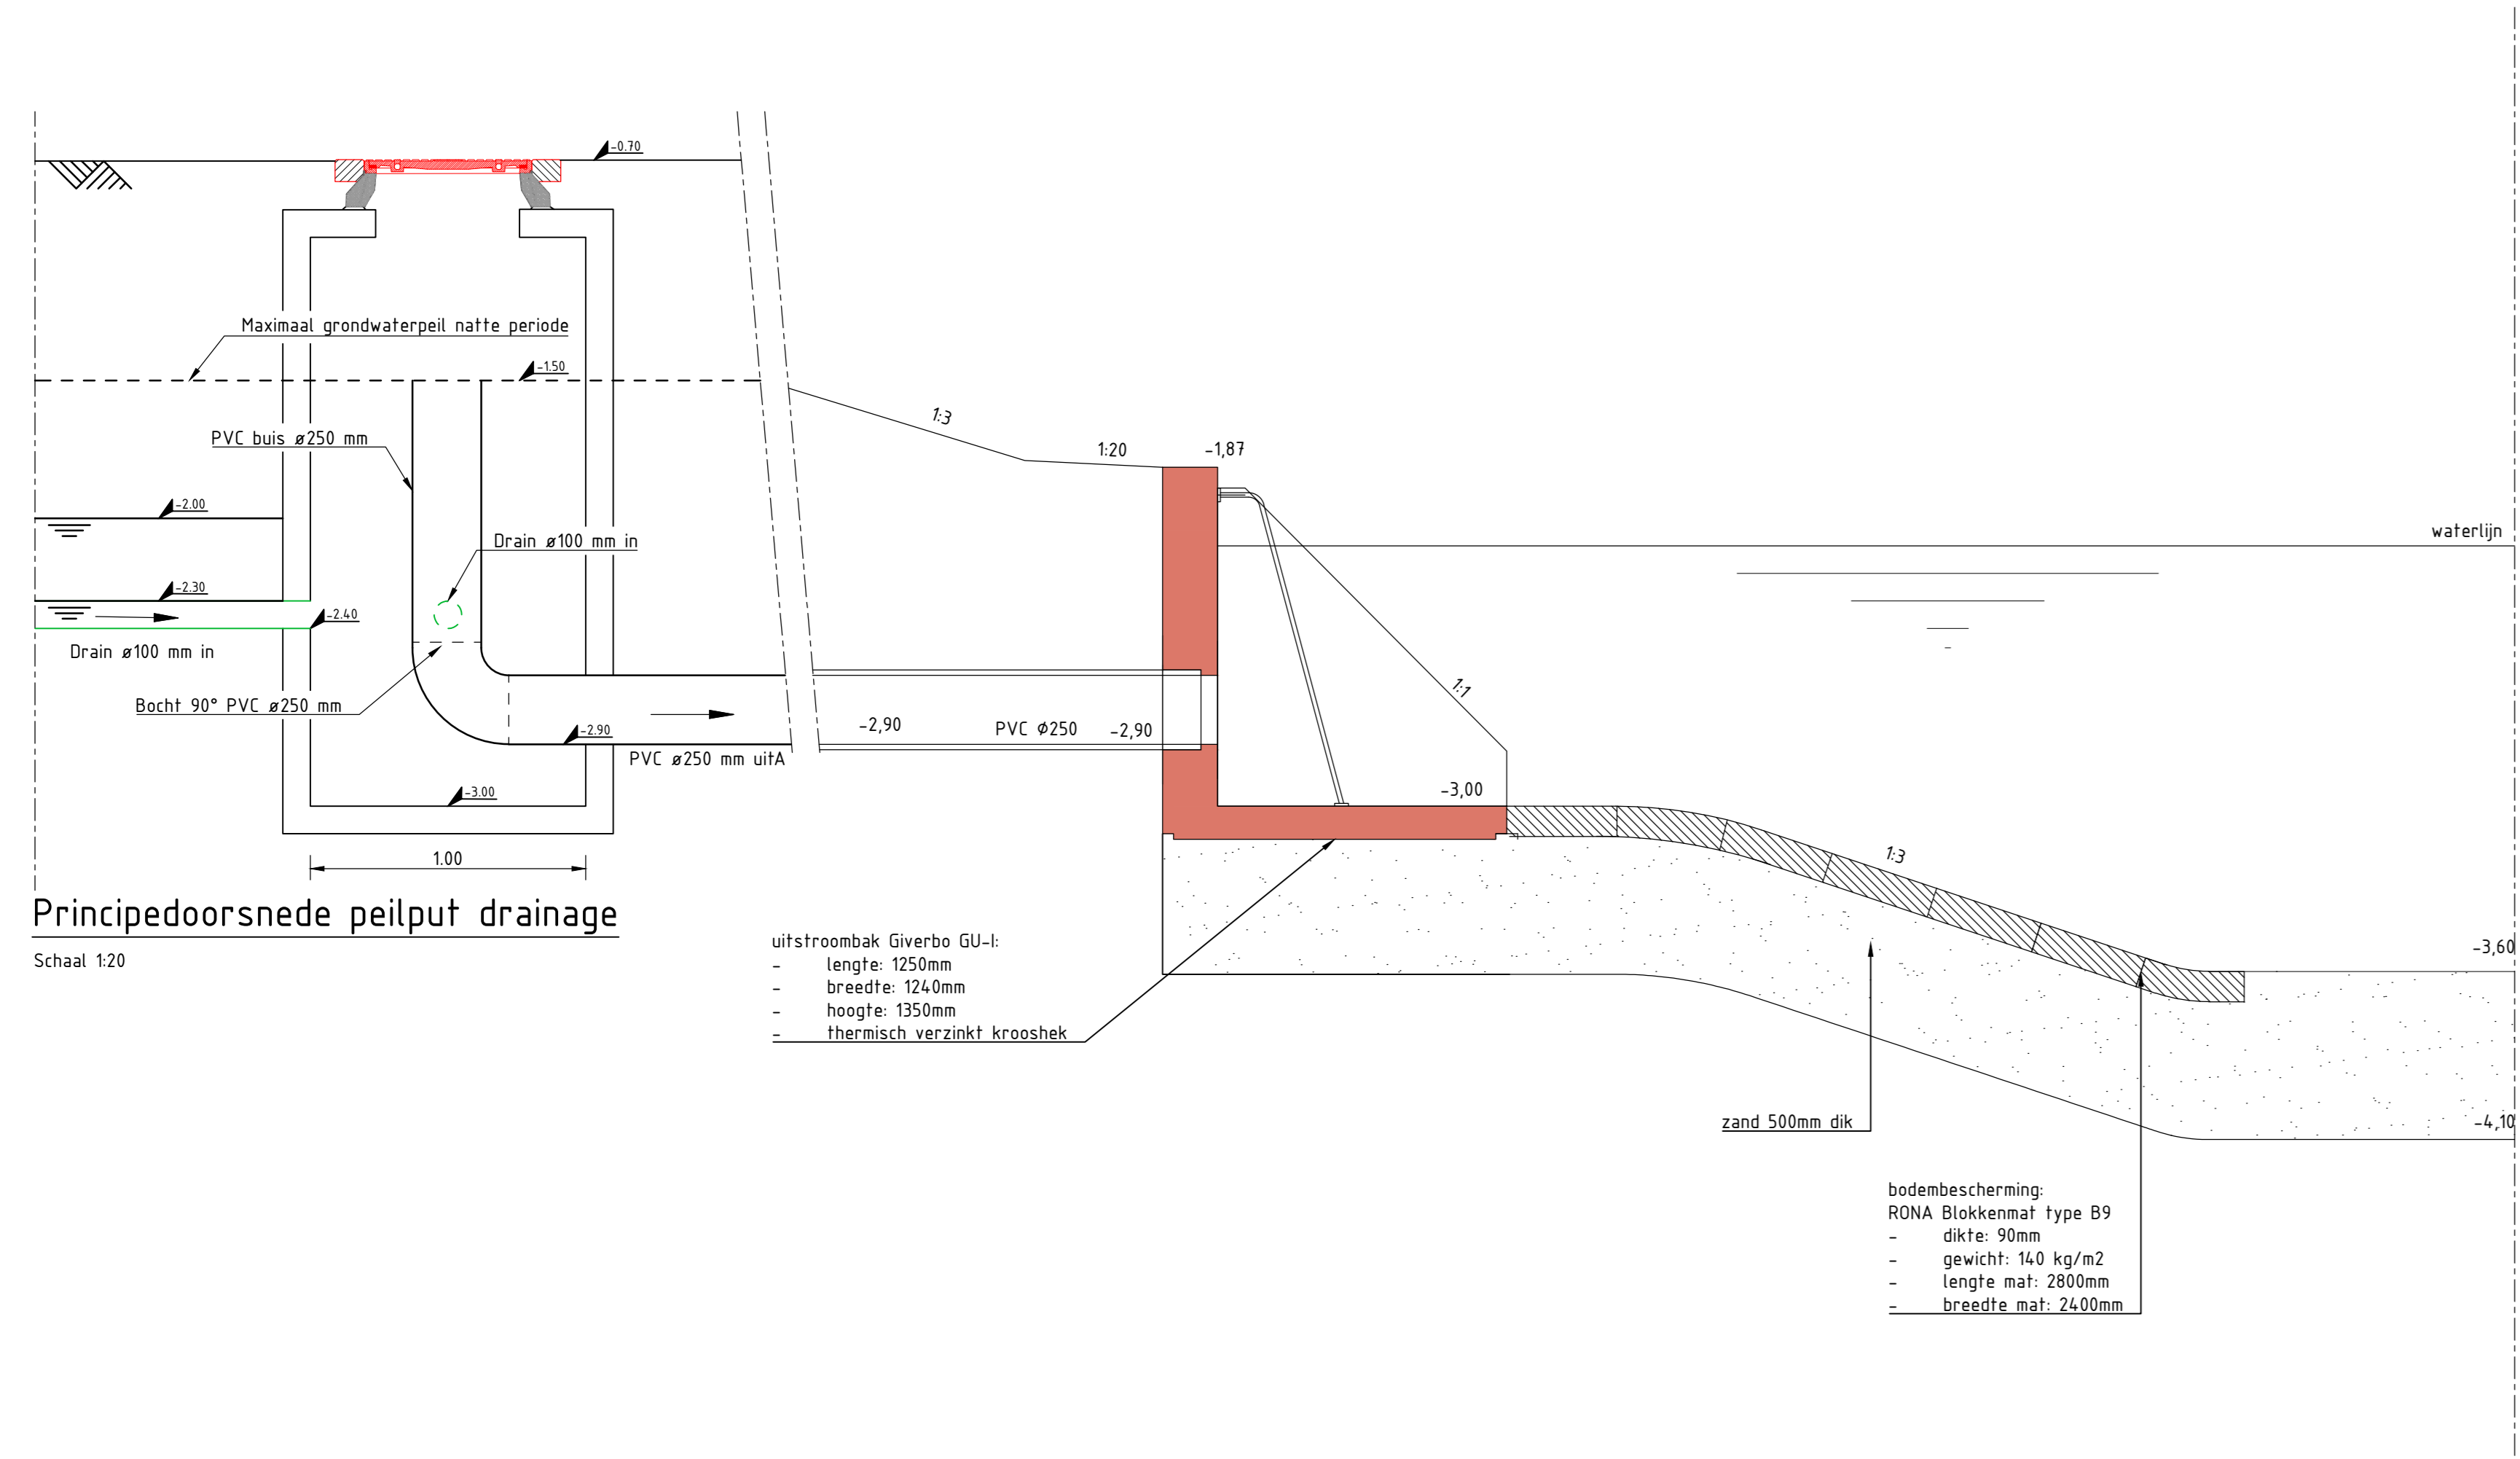

№	Datum	Omschrijving	Opsteller	Par.	Verificatie	Par.	Validatie	Par.
6	17-04-2023	Onderlegger DIOR fase 101 verwerkt	RKER	TDB	RKER			
5	24-02-2023	Diverse aanpassingen conform mail 20-02-2023	MVGA	RJO	TVER			
4	16-02-2023	Diverse aanpassingen conform overleg 16-02-2023	RKER		MVGA	RKER		
3	09-02-2023	Diverse opmerkingen conform overleg 07-02-2023	TDB		MVGA	RKER		
2	28-01-2023	Bandenlijnen ingetekend en asfalt dikte aangepast	TDB		MVGA	RKER		
1	27-10-2022	Drainage aangepast conform opm. 26-10-2022	MVGA		RKER			
0	12-10-2022		TDB		RKER			

Park aan de Muiderslotaan

Onderdeel: Overzichtstekening

Opdrachtgever: Antea Realisatie BV

Schaal: 1:500

Projectnummer: DIP260

Tekeningnummer: 2022-2225

Behorende bij doc. nr.

Schouder 6, 608 00 meter Postbus 14, 9040 AA Blerick

© Herengombosch
Herengombosch
Postbus 2300, 5200 CH 's-Hertogenbosch

088 - 3366333
info@kragten.nl
www.kragten.nl

kragten