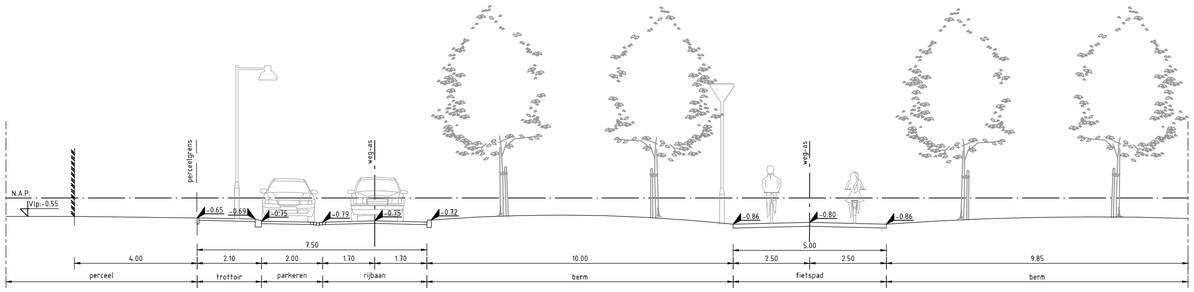

Profiel 1: Muiderslotlaan / rondje plas
schaal 1:100

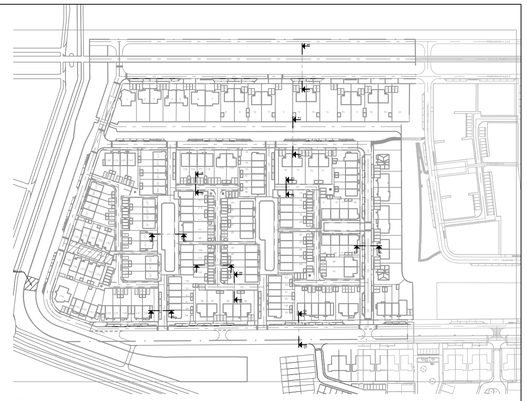

Overzicht profielen
SCHAAL 1 : 2500

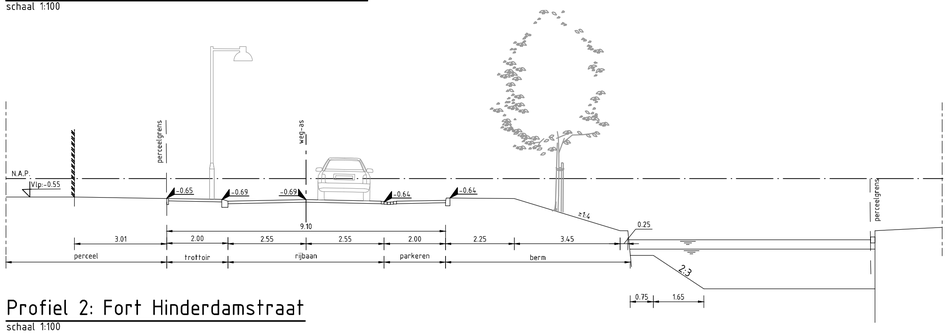

Profiel 2: Fort Hinderdamstraat
schaal 1:100

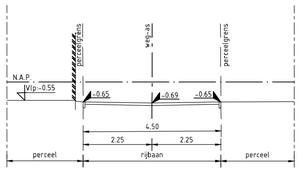

Profiel 3: toegang parkeerhof
schaal 1:100

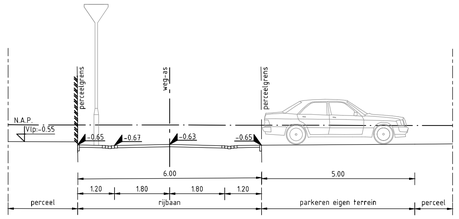

Profiel 4: parkeerhof eenzijdig eigen terrein
schaal 1:100

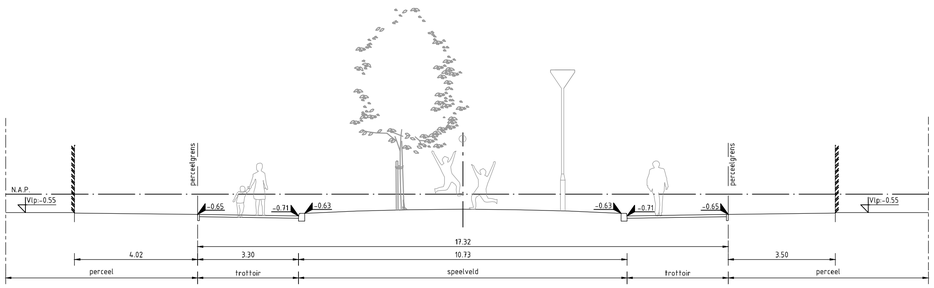

Profiel 5: woonhof
schaal 1:100

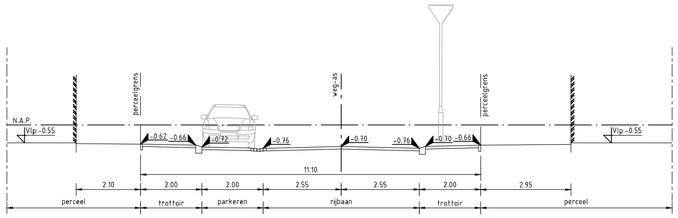

Profiel 6: Fort Hinderdamstraat
schaal 1:100

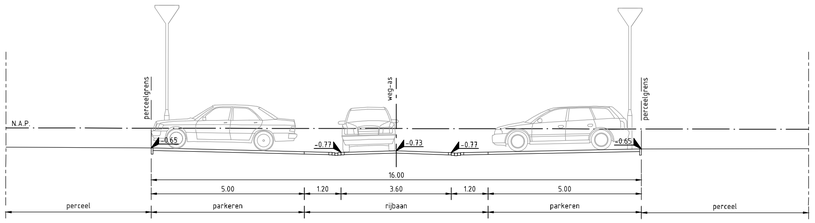

Profiel 7: parkeerhof tweezijdig haaks
schaal 1:100

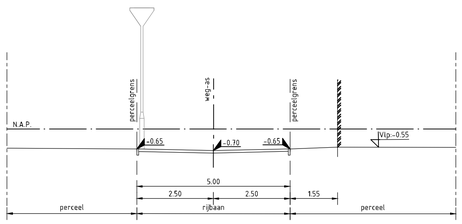

Profiel 8: toegang parkeerhof
schaal 1:100

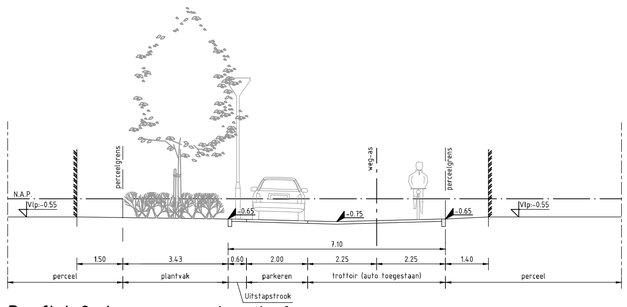

Profiel 9: toegang parkeerhof
schaal 1:100

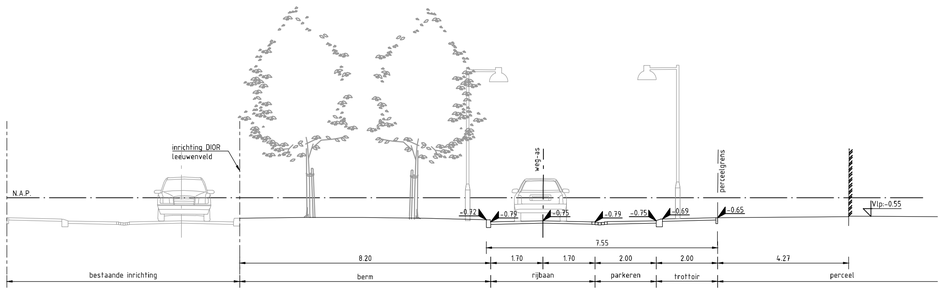

Profiel 10: Landscronerlaan
schaal 1:100

OPMERKINGEN

- Maten in meters tenzij anders aangegeven
- Hoogtemaatvoering in meters t.o.v. NAP
- Coordinaten in meters t.o.v. rijksdriehoekenstelsel
- Hoeken aangegeven in graden (360° stelsel)

0 2.500mm 5.000mm
SCHAAL 1:100

GEM BLOEMENDALERPOLDER CV
DIOR FASE 1B

DEFINITIEF ONTWERP
Profielen

G
F
E
D
C
B
A
Wijzigingen

Witteveen + Bos
Postbus 233
7400 AE Deventer
Telefoon 0570 69 79 11
Telefax 0570 69 73 44

Getekend	ing. B. Janssen	Schaal	1:500
Gecontroleerd	ing. C.W. Kerkhof		109386.2003
Goedgekeurd	ir. N.J. Monster		
Datum	18-01-2019	Formaat	A1

CAD TEK: T:\DIV\W\WP\WP6-DIV\arl\2001\DIOR 1B\arl109386.2000 dior fase 1b1.dwg