




Legenda

- Aslijn
- Gebakken klinkers, keiformaat, keper-/elleboogverband, kleur: paars/rood (Padova)
- Gebakken klinkers, keiformaat, keper-/elleboogverband, kleur: paars/zwart (Omber)
- Gebakken klinkers, dikformaat, halfsteens-/elleboogverband, kleur: paars/zwart (Omber)
- Gebakken klinkers, keiformaat, open blokverband, kleur: paars/zwart (Omber)
- Asphalt fietspad, kleur: heidepaars, belijning in thermoplast
- Asphalt rondje Gouw
- Berm
- Valondergrond
- Gazon
- Verhard gras
- Vakbeplanting
- Riet
- Oppervlakte water
- Veiligheidszone gasteiging
- Opsluitband 100x200mm, kleur: donkergrijs
- Opsluitband 120x250mm, kleur: donkergrijs
- Trottoirband 130/150x250mm, kleur: donkergrijs
- Geleideband 50/200x250mm, kleur: donkergrijs
- Molgoot, 8 strekken
- Gebakken klinkers, keiformaat, kleur: paars/rood (Padova)
- Molgoot, 3 strekken
- Gebakken klinkers, keiformaat, kleur: paars/zwart (Omber)
- Materiaalscheiding
- Bestaande beschoeiing
- Plateau gestraat 30 km/h, hoog 80mm
- Inritconstructie
- Trafo
- Ondergrondse container
- Opstelplaats rolcontainers
- Fasegrens
- Bankje + afvalbak
- Laadpaal, met parkeervak (en reservering)
- Depodog
- Aanlegplaats boot
- Putdeksel HWA
- Putdeksel DWA
- Putdeksel Drainage
- Boom 1e grootte
- Boom 2e grootte
- Boom 3e grootte
- Diamantkoppaal
- Ufneembare paal
- Lichtmast 11, Schröder KIO LED type 5102, met backlight control
- Lichtmast 12, Schröder KIO LED type 5068, zonder backlight control

MATEN IN METERS TENZIJ ANDERS VERMELD
 HOOGTEMATEN IN METERS TEN OPZICHTE VAN N.A.P.
 MATERIALEN IN MILLIMETERS TENZIJ ANDERS VERMELD

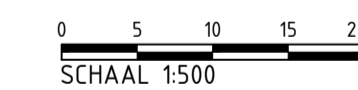

Witteveen-Bos



Wijz.	Getekend	Datum	Omschrijving
A			
B			
C			

Opdrachtgever
GEM Bloemendalerpolder
 Project
Weepersluis
 DIOR
 Onderdeel
DIOR fase 4B1
 Overzichtstekening


Status	Definitief	Getekend/Gecontroleerd/Goedgekeurd	C.K. Carolus S.A. Vulink S.A. Vulink
Datum	20-03-2023		
Formaat	Schaal	Projectcode	Tekeningnummer
A1x1050	1:500	127603	2010
			Bladnummer
			1/1

Witteveen-Bos Raadgevende ingenieurs B.V. | Deventer
 Leeuwenbrug 8 | Postbus 233 | 7400 AE Deventer | +31 (0)570 69 79 11 | www.witteveenbos.com | KvK: 38020751

Bestandslocatie en naam: T:\01\WV\WV48-600\car\3000\DIOR_4B1\127603_2010_2016_DIOR_4B1.rvt
 Plotdatum: 3/20/2023 1:33

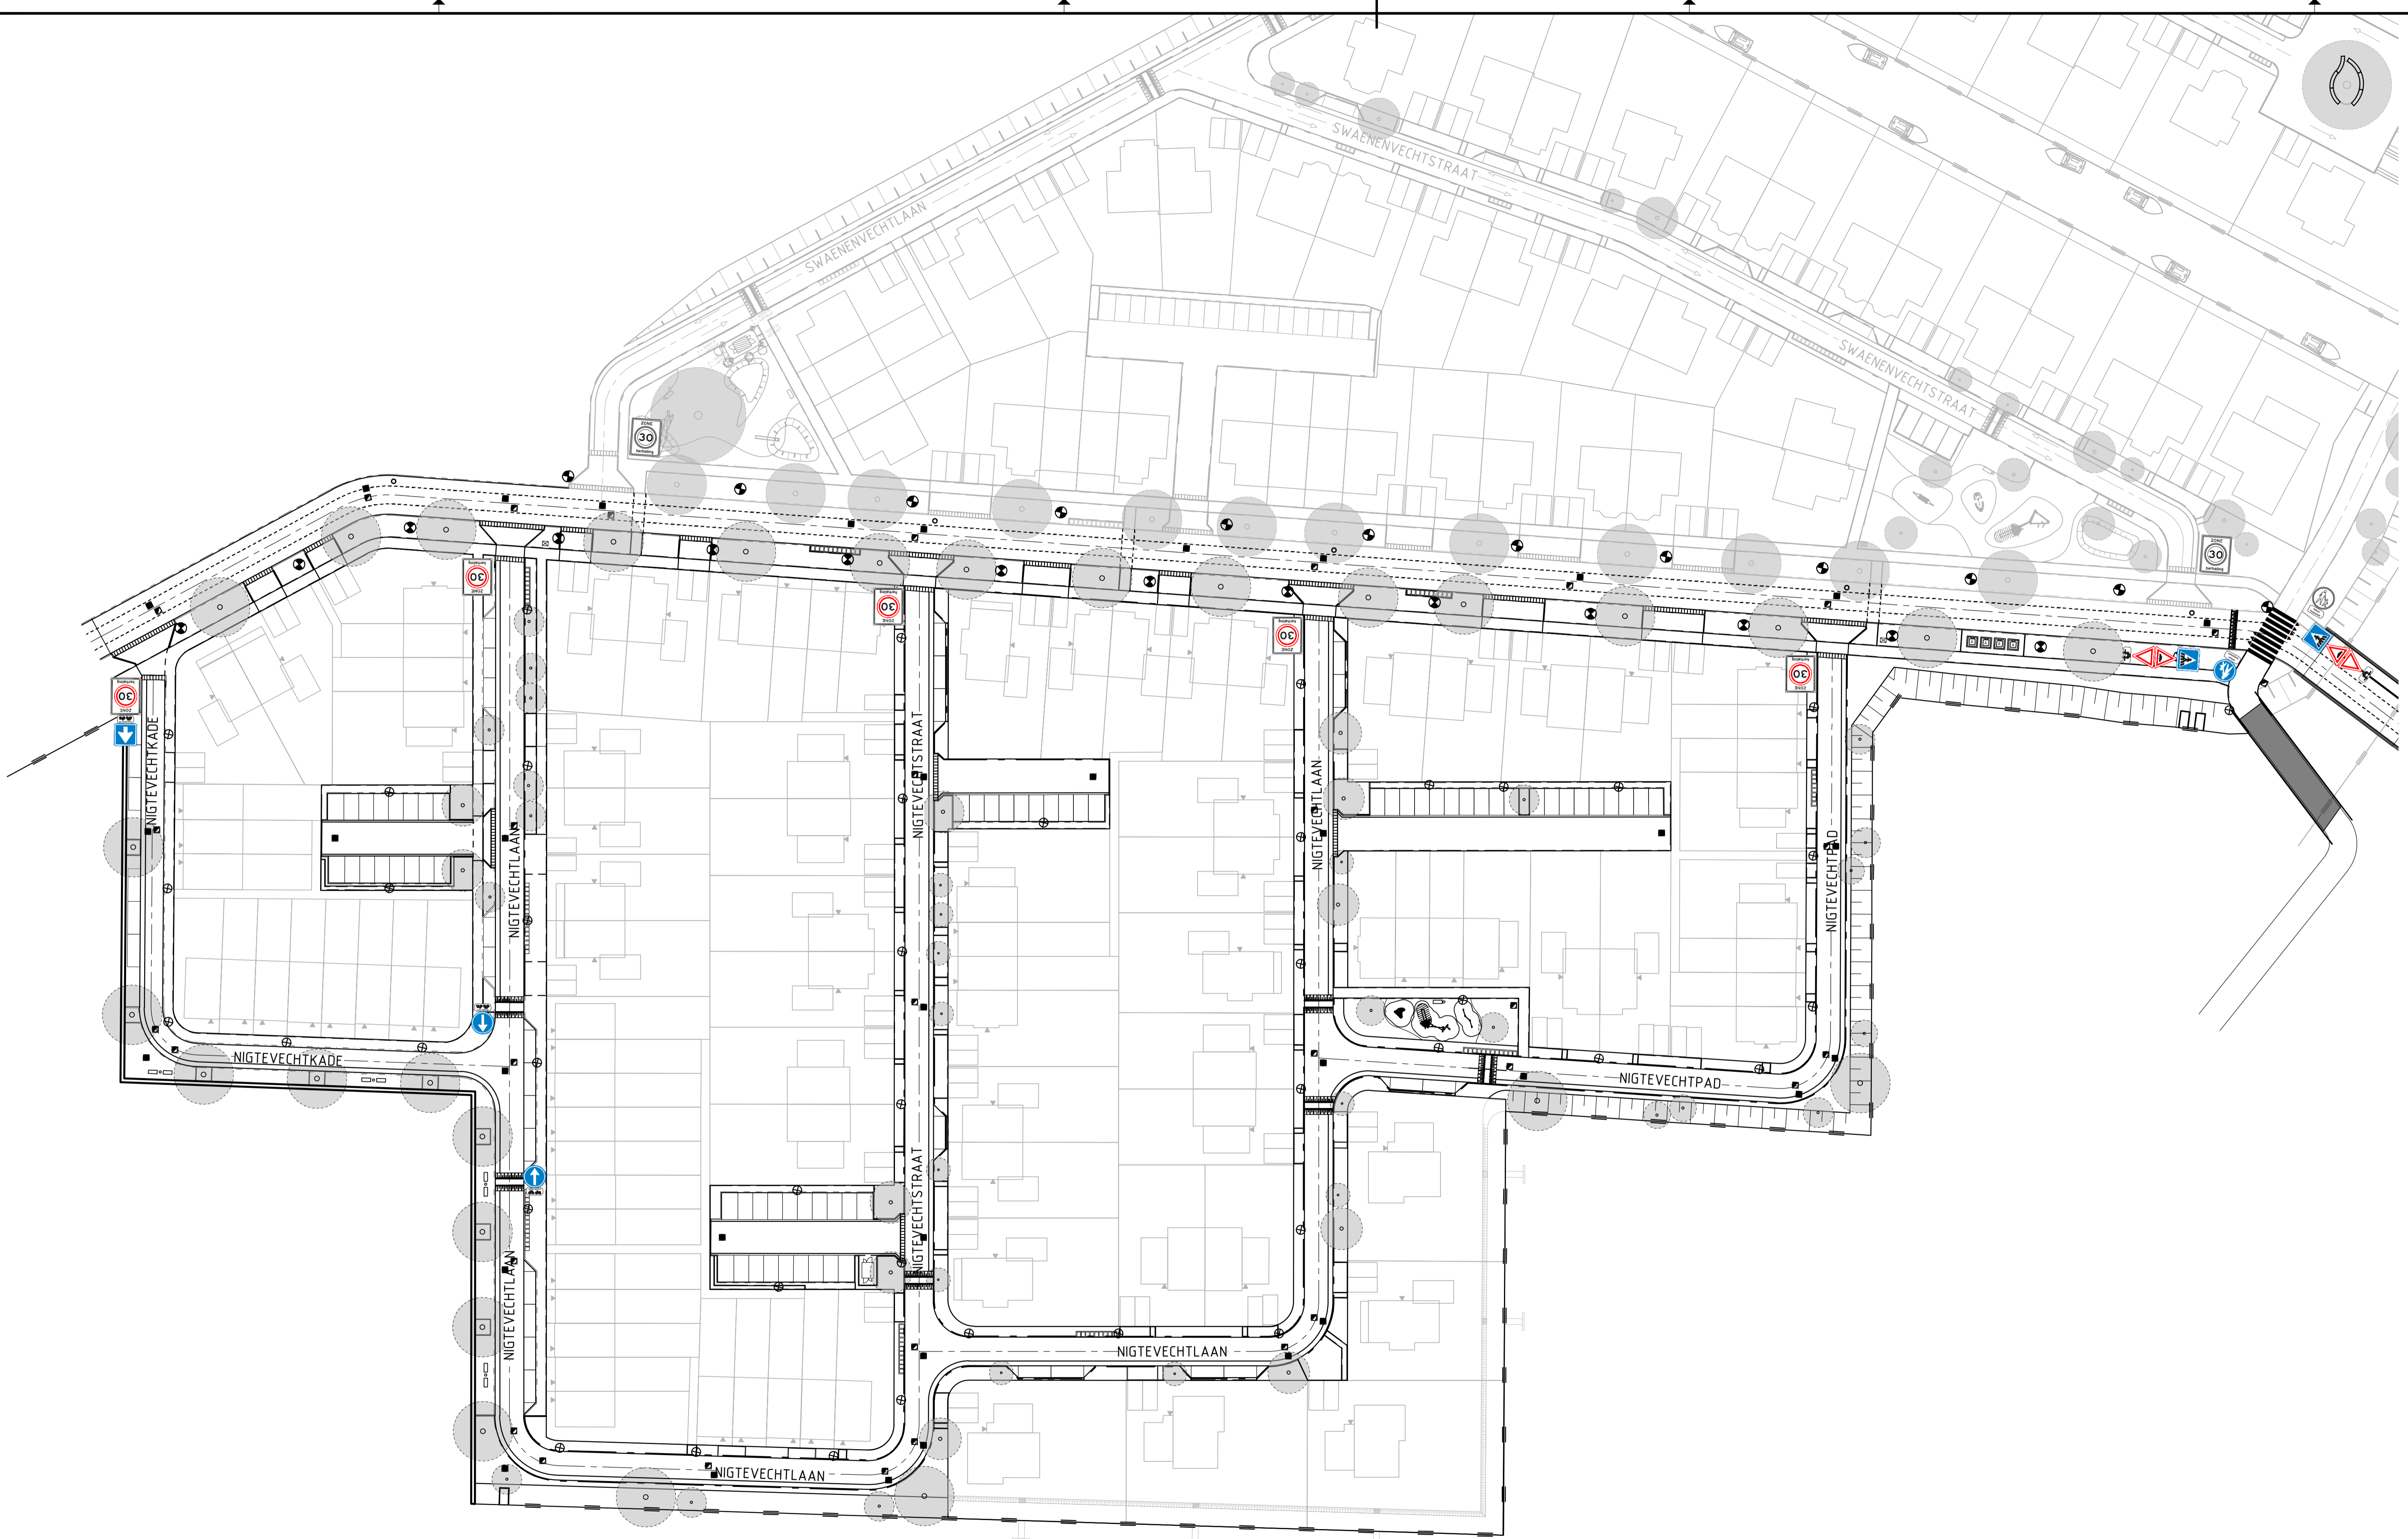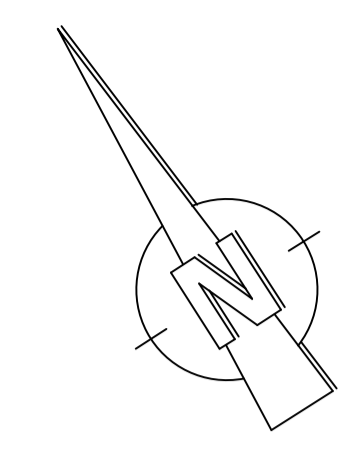

MATEN IN METERS TENZIJ ANDERS VERMELD
HOOGTEMATEN IN METERS TEN OPZICHT VAN N.A.P.
MATERIALEN IN MILLIMETERS TENZIJ ANDERS VERMELD

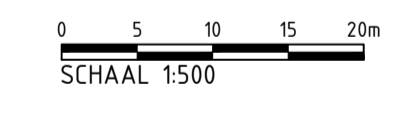


Wijz.	Getekend	Datum	Omschrijving
A			
B			
C			

Opdrachtgever
GEM Bloemendalerpolder
Project
Weesperluis
DIOR
Onderdeel
DIOR fase 4B1
Bebording


Status	Definitief	Getekend Gecontroleerd Goedgekeurd	C.K. Carolus S.A. Vulink S.A. Vulink
Datum	20-03-2023		
Formaat	Schaal	Projectcode	Tekeningnummer
A1x1050	1:500	127603	2011
			Bladnummer
			1/1

Witteveen + Bos Raadgevende ingenieurs B.V. | Deventer
Leeuwenbrug 8 | Postbus 233 | 7400 AE Deventer | +31 (0)570 69 79 11 | www.witteveenbos.com | KvK: 38020751


Bestandslocatie en -naam: T:\01\WV\WV468-600\car\3000\DIOR_4B1\127603_2010_2016\DIOR_4B1.dwg

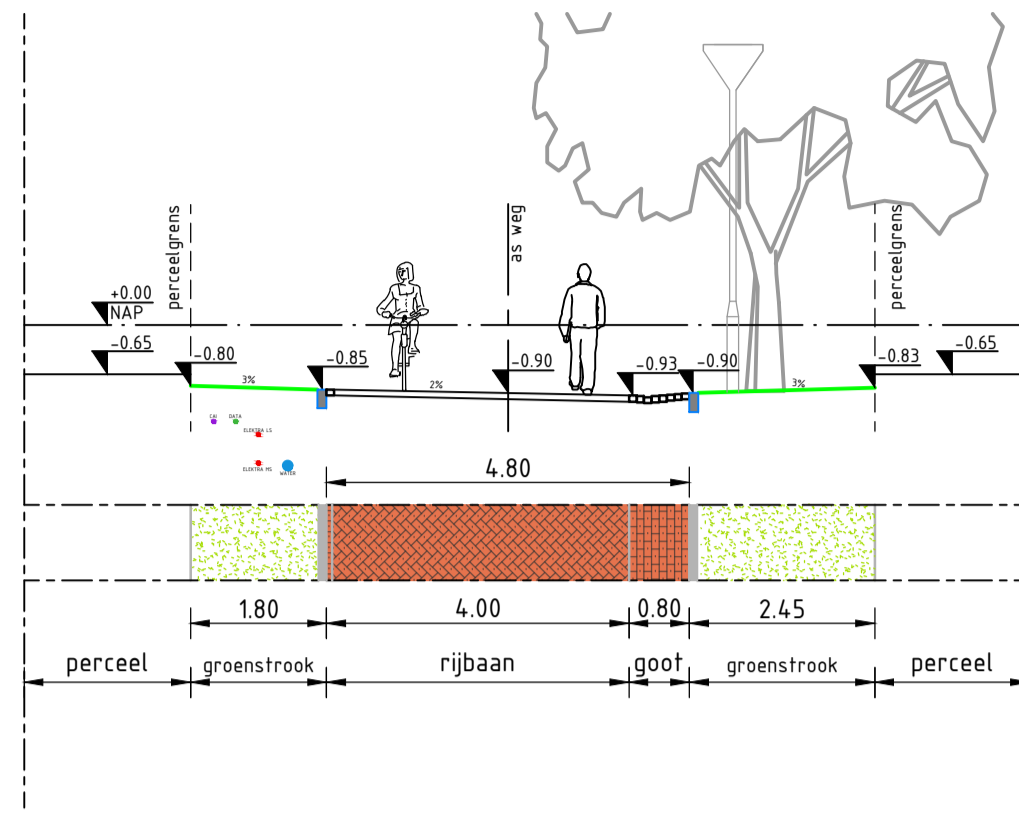


DOORSNEDE A-A
Schaal 1:100
Nigtevechtlaan/Nigtevechtstraat

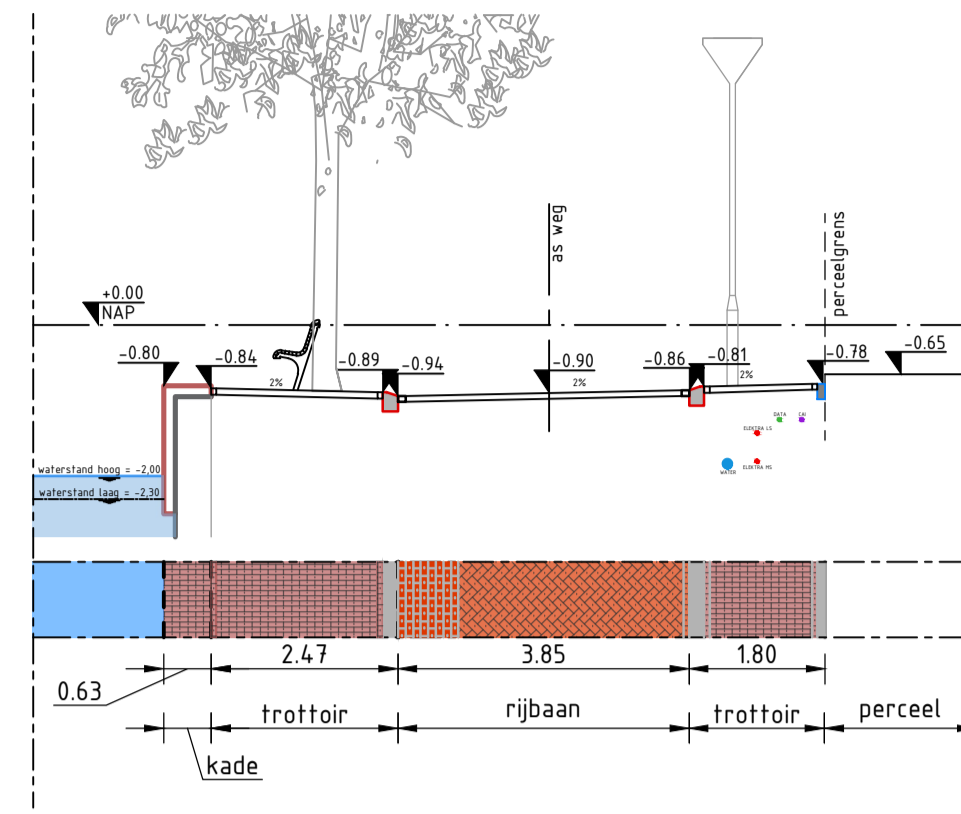


DOORSNEDE E-E
Schaal 1:100
Nigtevechtkade

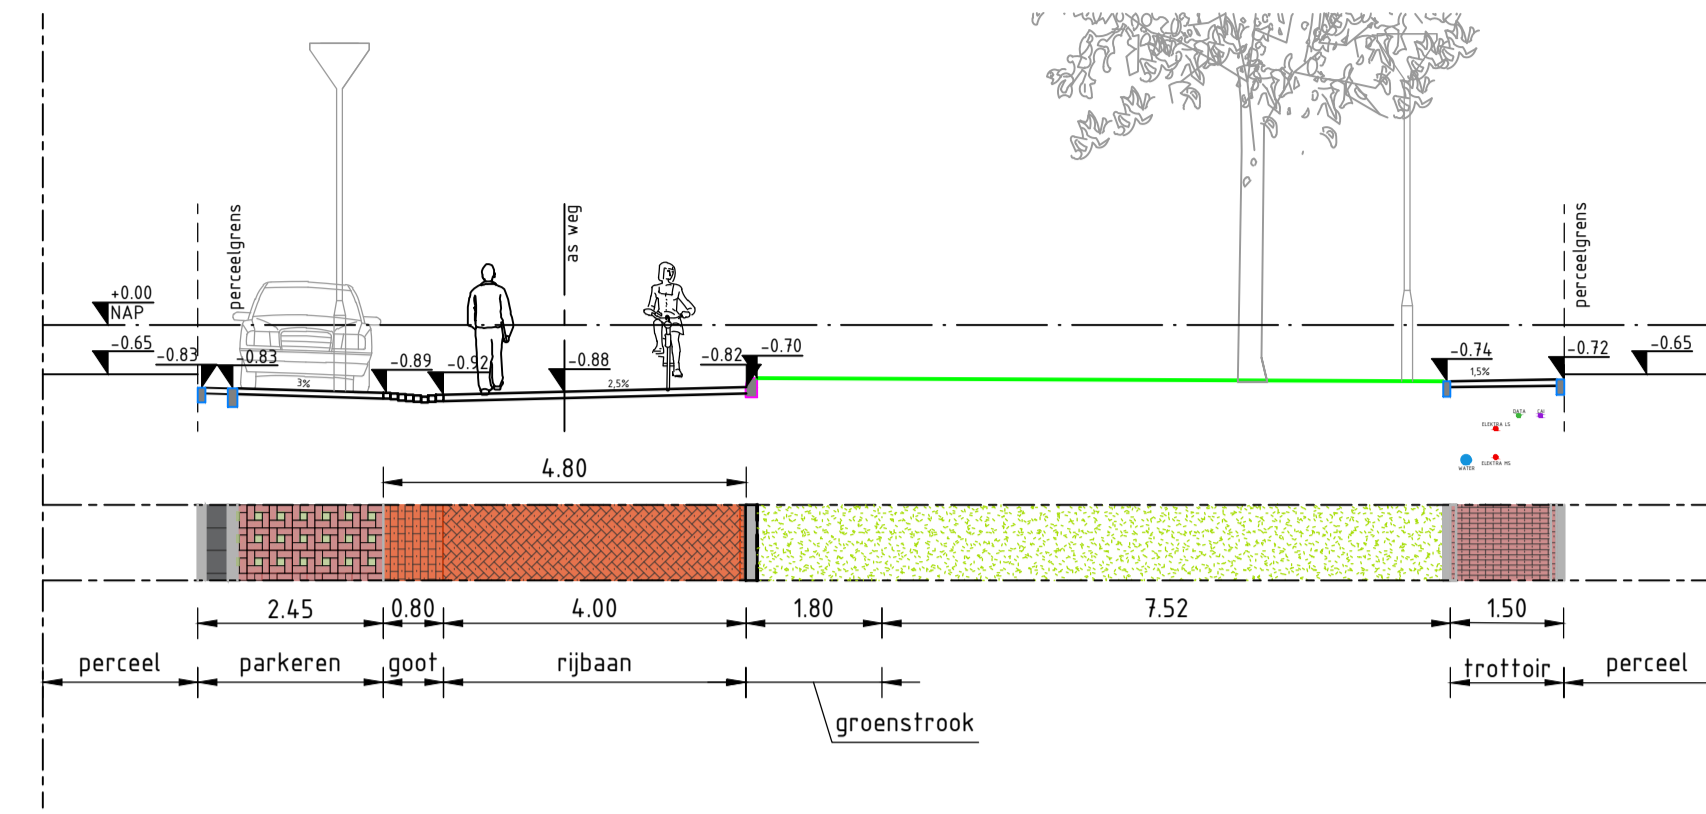


DOORSNEDE I-I
Schaal 1:100
Nigtevechtpad

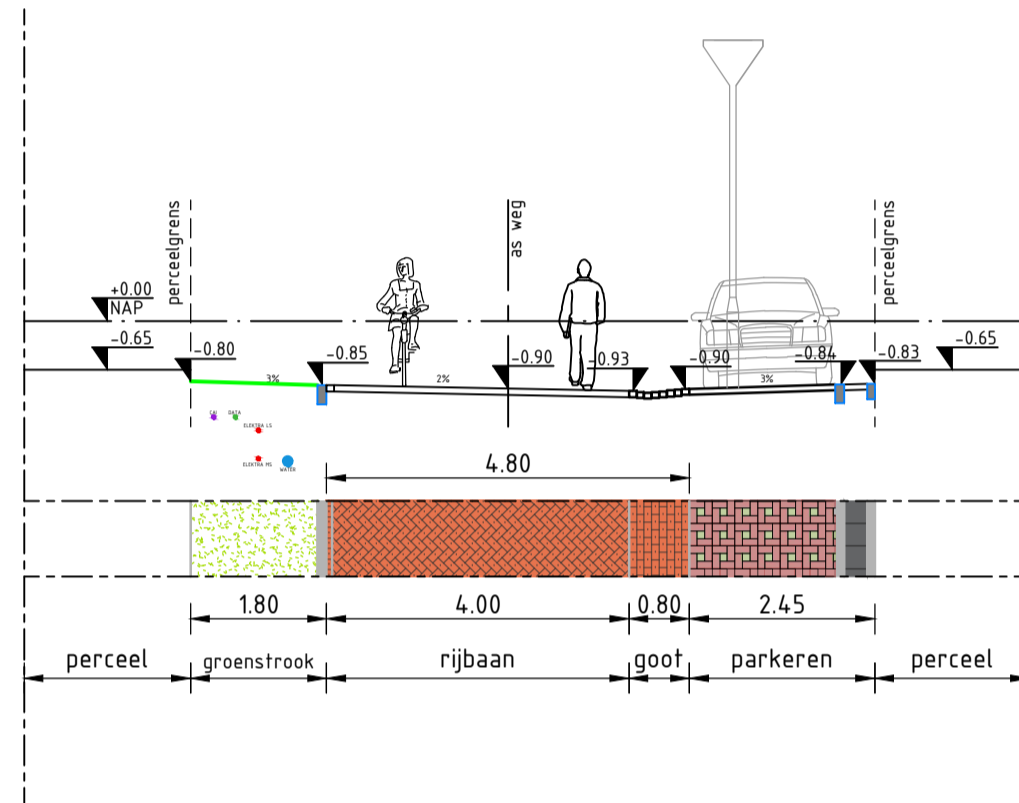


DOORSNEDE B-B
Schaal 1:100
Nigtevechtlaan/Nigtevechtstraat

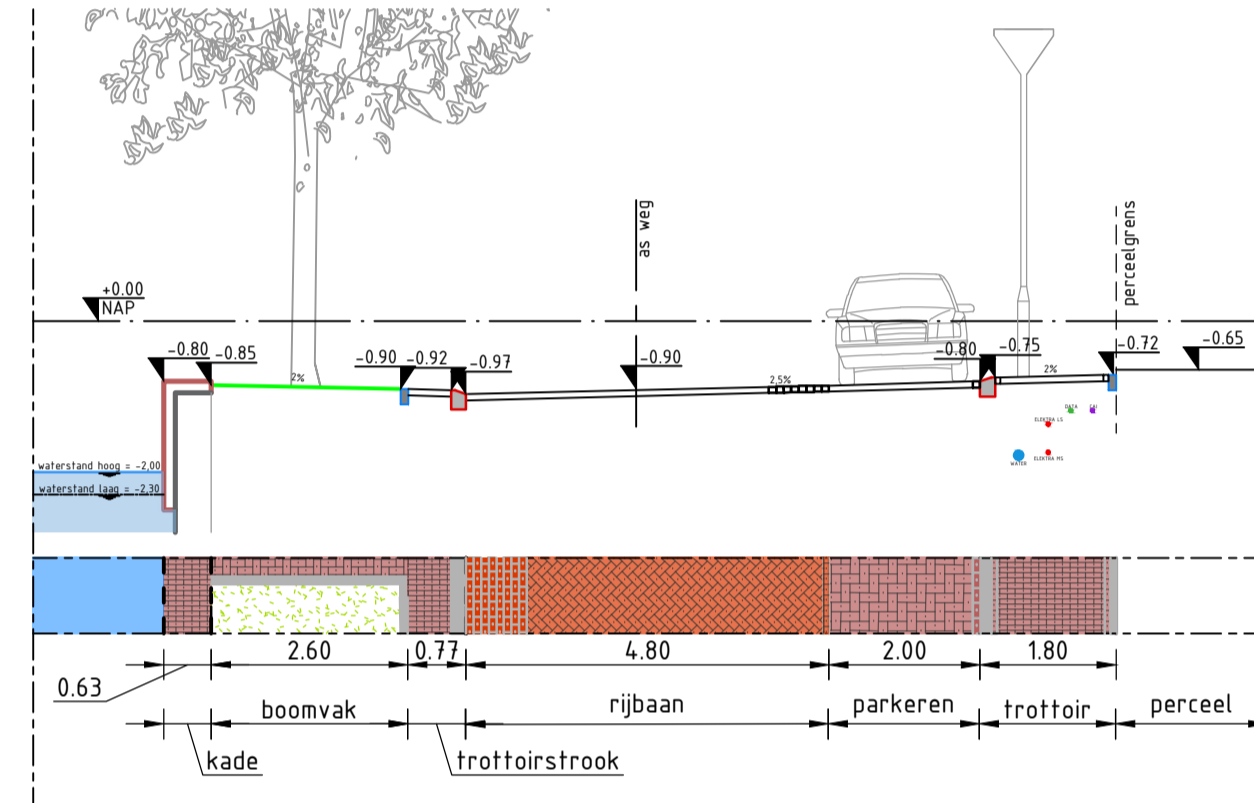


DOORSNEDE F-F
Schaal 1:100
Nigtevechtlaan

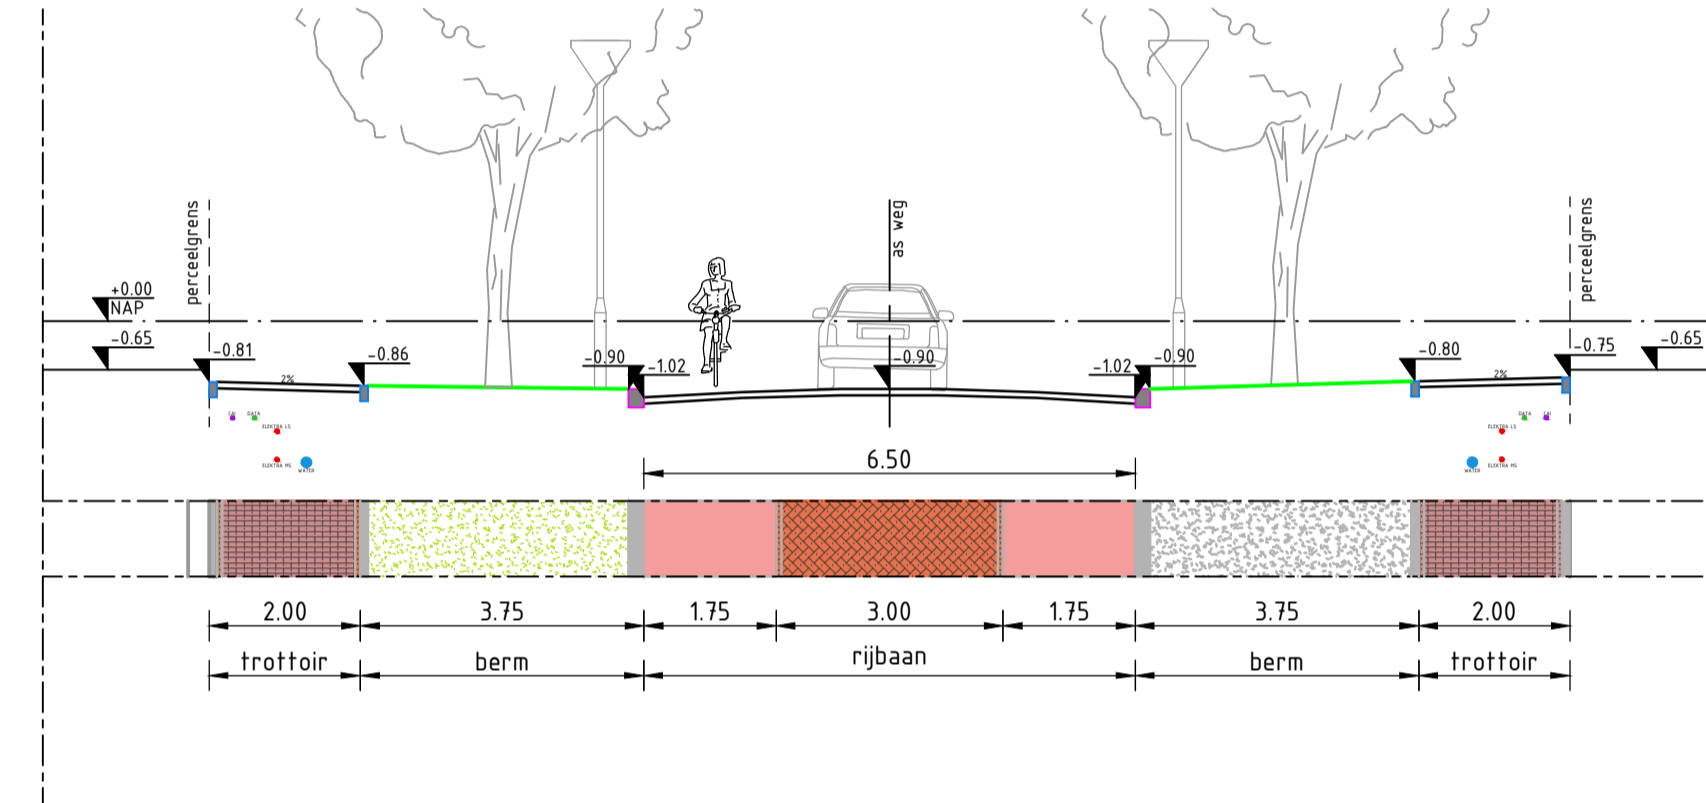


DOORSNEDE J-J
Schaal 1:100
Vechtsroomlaan

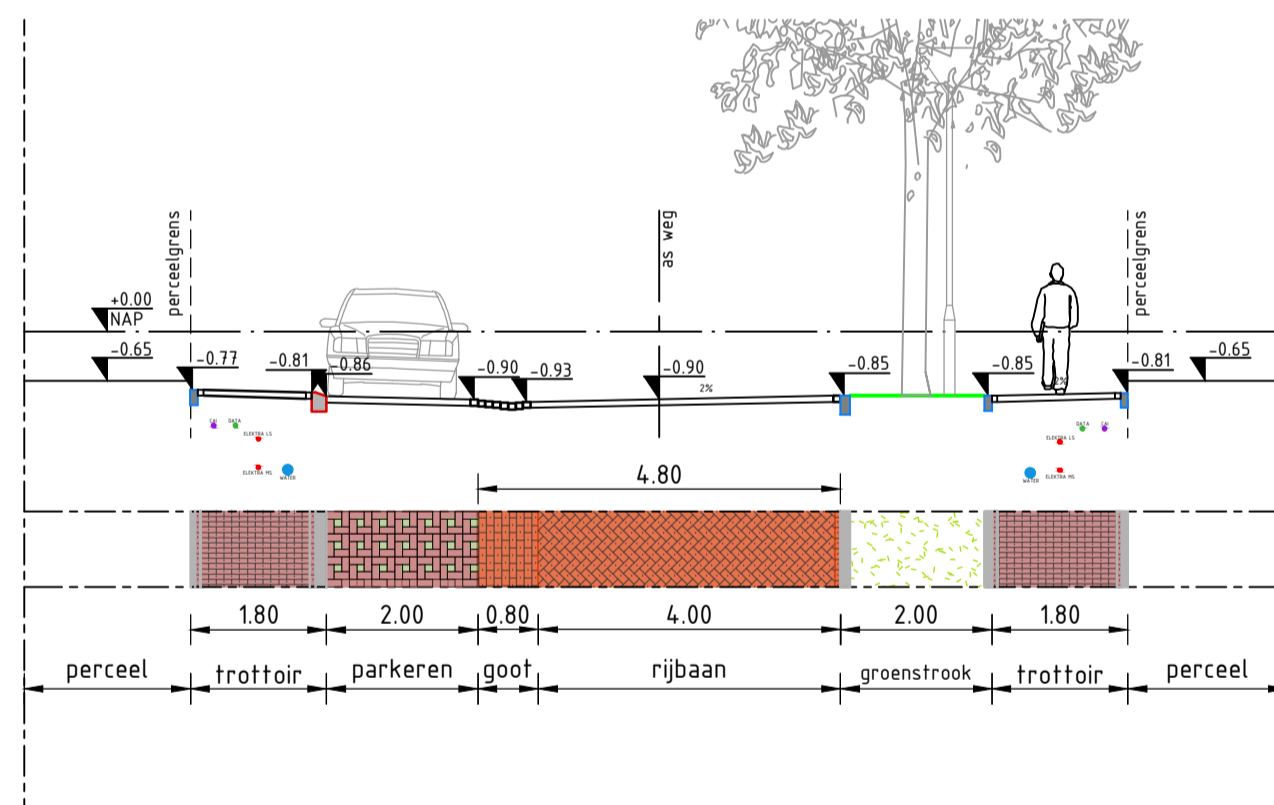


DOORSNEDE C-C
Schaal 1:100
Nigtevechtlaan

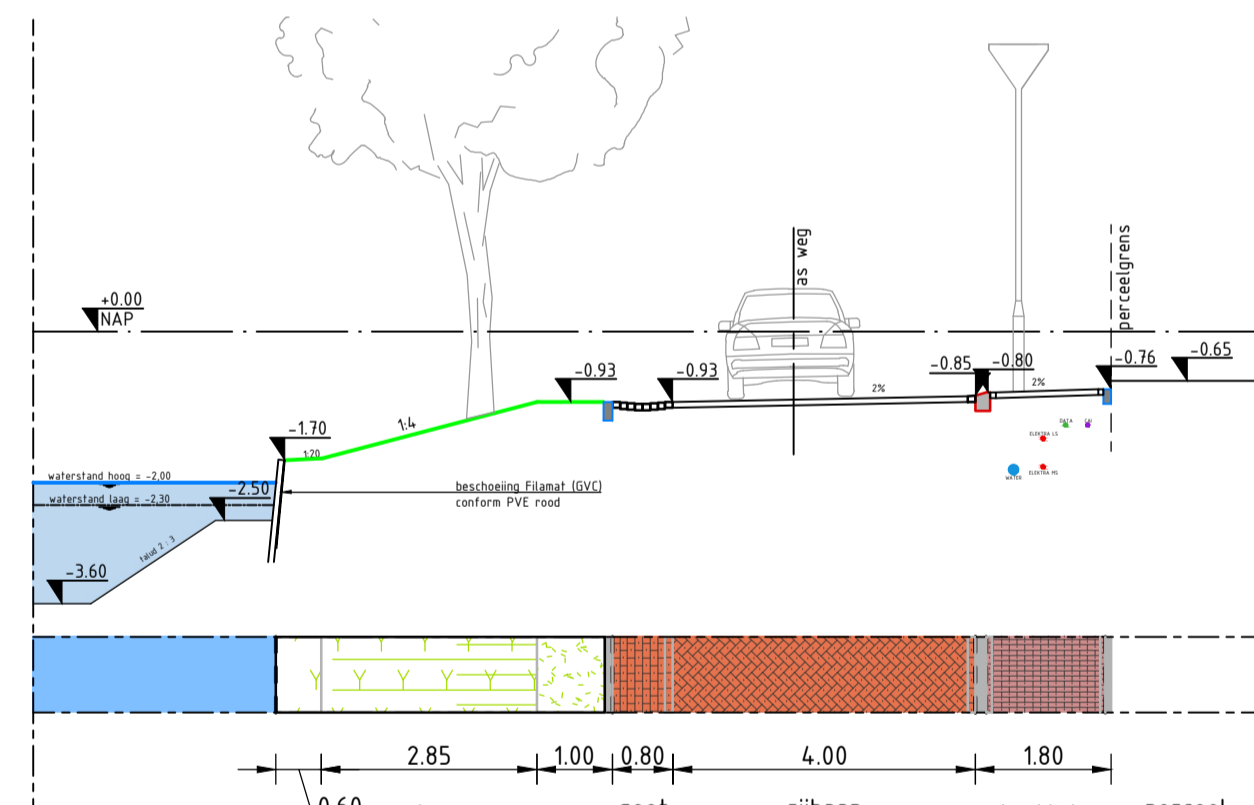


DOORSNEDE G-G
Schaal 1:100
Nigtevechtlaan

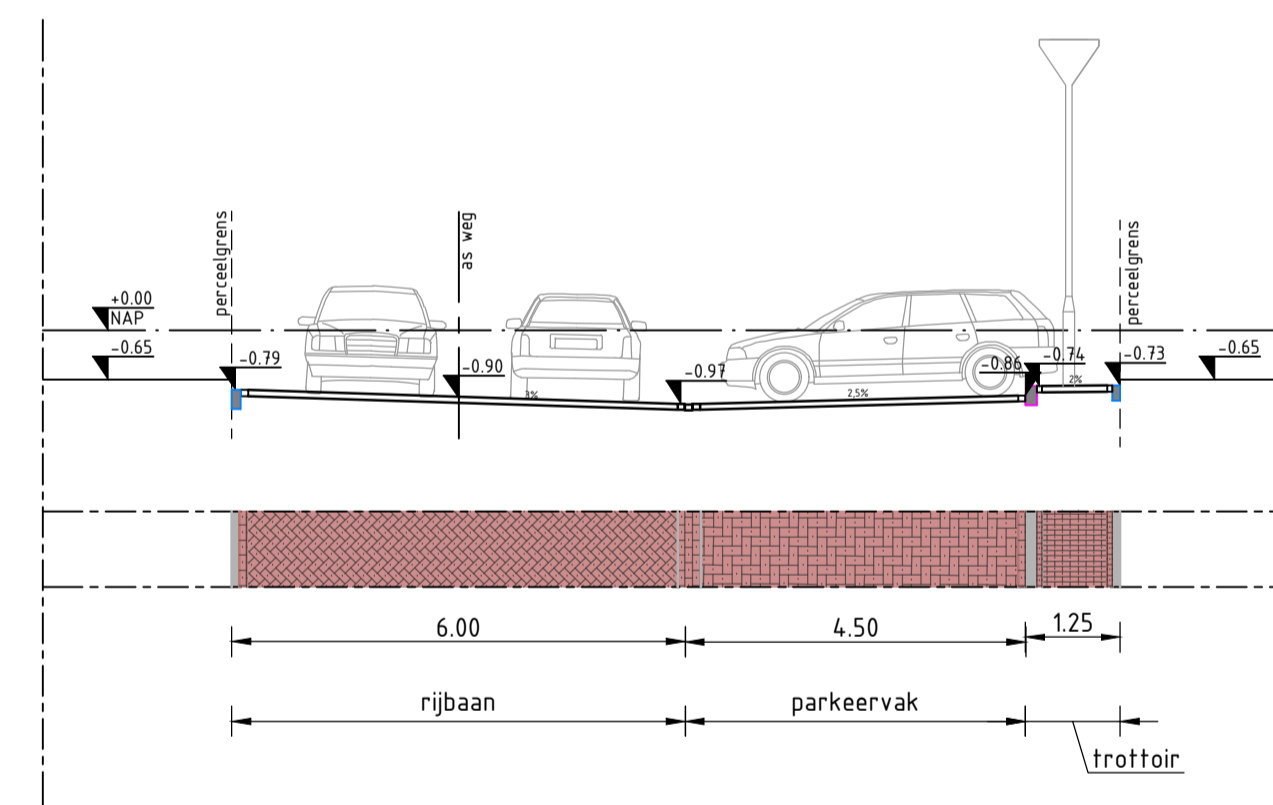


DOORSNEDE K-K
Schaal 1:100
Parkeerkoffer

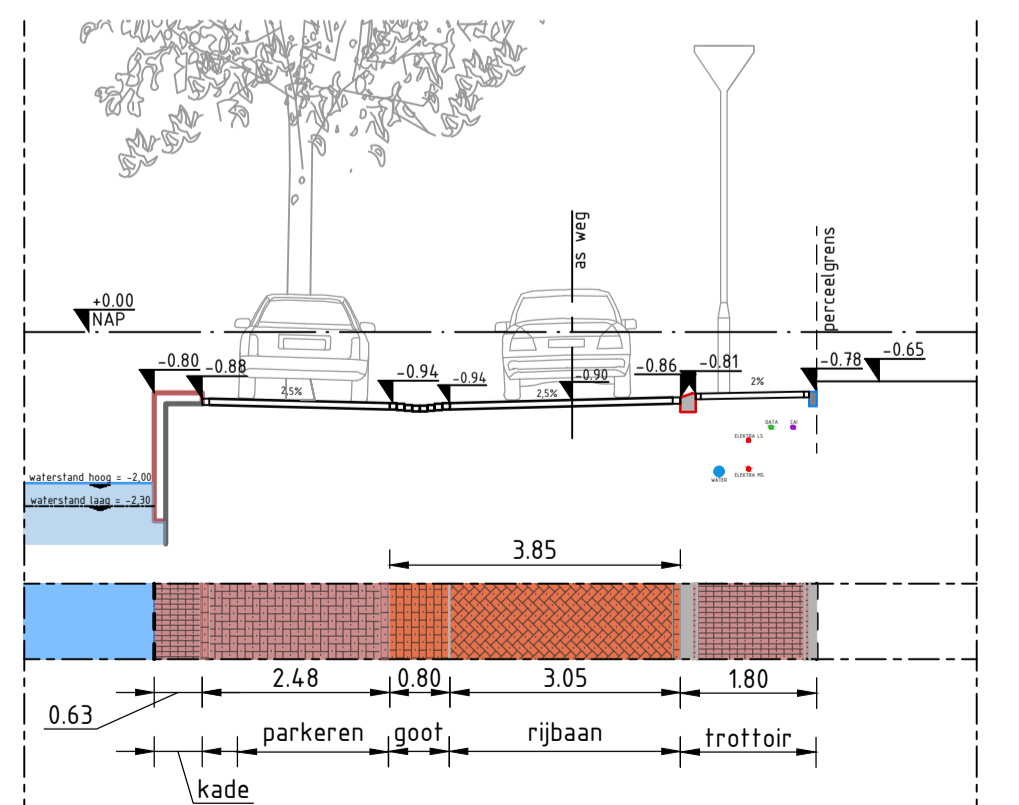

DOORSNEDE D-D
Schaal 1:100
Nigtevechtkade

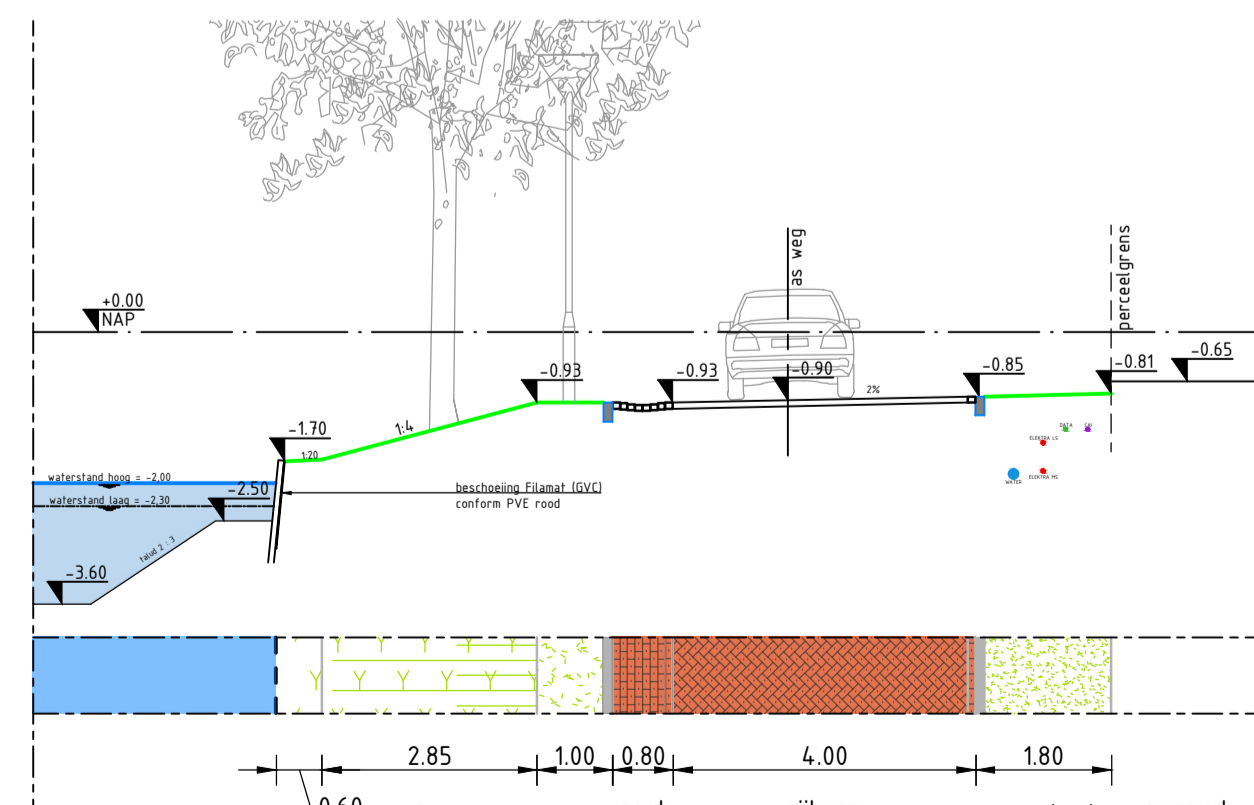

DOORSNEDE H-H
Schaal 1:100
Nigtevechtpad

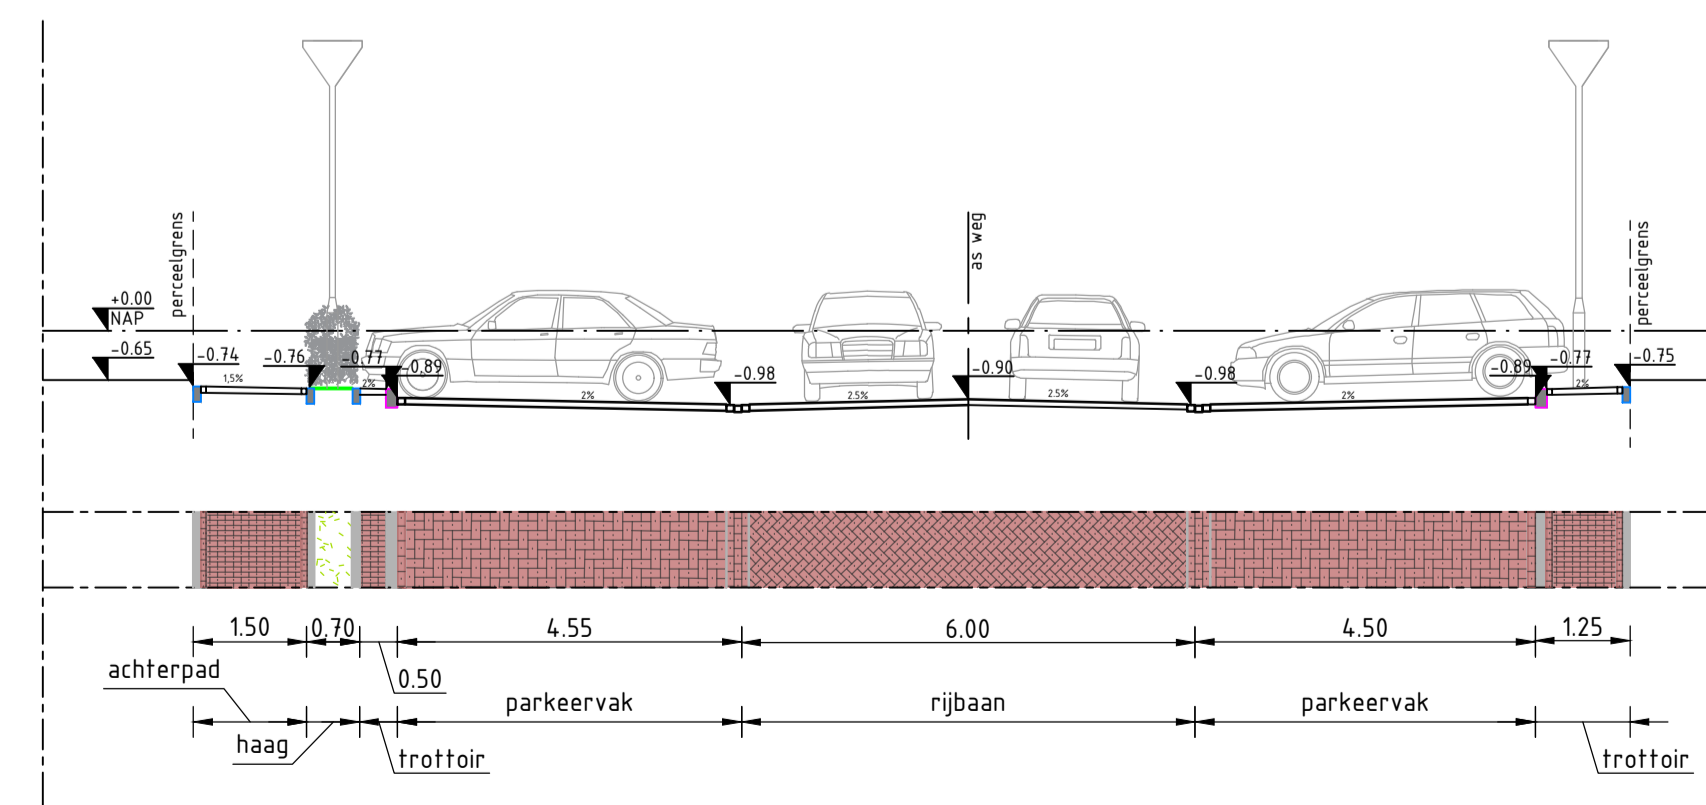

DOORSNEDE L-L
Schaal 1:100
Parkeerkoffer

MATEN IN METERS TENZIJ ANDERS VERMELD
HOOGTEMATEN IN METERS TEN OPZICHT VAN N.A.P.
MATERIALEN IN MILLIMETERS TENZIJ ANDERS VERMELD




Witteveen + Bos

Wijz.	Getekend	Datum	Omschrijving
A			
B			
C			

Oprachtgever
GEM Bloemendalerpolder
Project
Weesperpluis
DIOR
Onderdeel
DIOR fase 4B1
Dwarsdoorsneden

Status	Definitief	Getekend Gecontroleerd Goedgekeurd	C.K. Carolus S.A. Vulink S.A. Vulink
Datum	20-03-2023	Projectcode	Tekeningnummer
Formaat	Schaal	127603	2013
A1	1:500		1/1

Witteveen + Bos Raadgevende ingenieurs B.V. | Deventer
Leeuwenburg 8 | Postbus 233 | 7400 AE Deventer | +31 (0)570 69 79 11 | www.witteveenbos.com | KvK 38020751

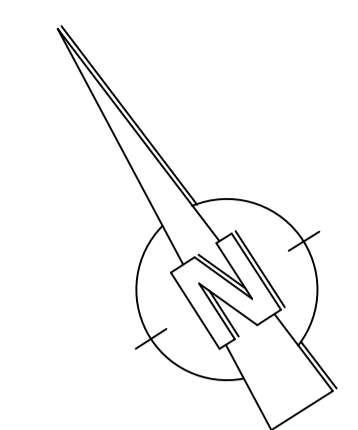

Legenda

- Aslijn voertuig
- Gebied chassis voertuig
- Traject voorwielen
- Traject achterwielen


Maatgevend voertuig conform maatvoering PvE

Width	: 2.49
Track	: 2.49
Lock to Lock Time	: 6.0
Steering Angle	: 45.0

Personenauto

Width	: 1.83
Track	: 1.74
Lock to Lock Time	: 6.0
Steering Angle	: 33.3

MATEN IN METERS TENZIJ ANDERS VERMELD
 HOOGTEMATEN IN METERS TEN OPZICHT VAN N.A.P.
 MATERIALEN IN MILLIMETERS TENZIJ ANDERS VERMELD

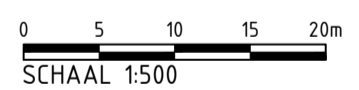

Witteveen Bos

Wijz.	Getekend	Datum	Omschrijving
A			
B			
C			

Opdrachtgever
GEM Bloemendalerpolder

Project
Weesperluis

Onderdeel
DIOR

DIOR fase 4B1

Rijcurves maatgevend voertuig en parkeren

Status	Definitief	Getekend	C.K. Carolus
Datum	20-03-2023	Gecontroleerd	S.A. Vulink
		Goedgekeurd	S.A. Vulink
Formaat	Schaal	Projectcode	Tekeningnummer
A1x1050	1:500	127603	2015
			Bladnummer
			1/1

Witteveen + Bos Raadgevende ingenieurs B.V. | Deventer
 Leeuwenbrug 8 | Postbus 233 | 7400 AE Deventer | +31 (0)570 69 79 11 | www.witteveenbos.com | KvK: 38020751

Bestandslocatie en naam: T:\01\WV\WV48-600\car\3000\DIOR_4B1\127603_2016_DIOR_4B1.dwg